




Generalitat de Catalunya
Departament de Política Territorial
i Obres Públiques
Direcció General d'Urbanisme

Aprobat definitivament per la Comissió
Territorial d'Urbanisme de Girona en la
sessió de data 10 NOV. 2010

7010/42261-AP

La secretària

Sònia Bofarull i Serrat

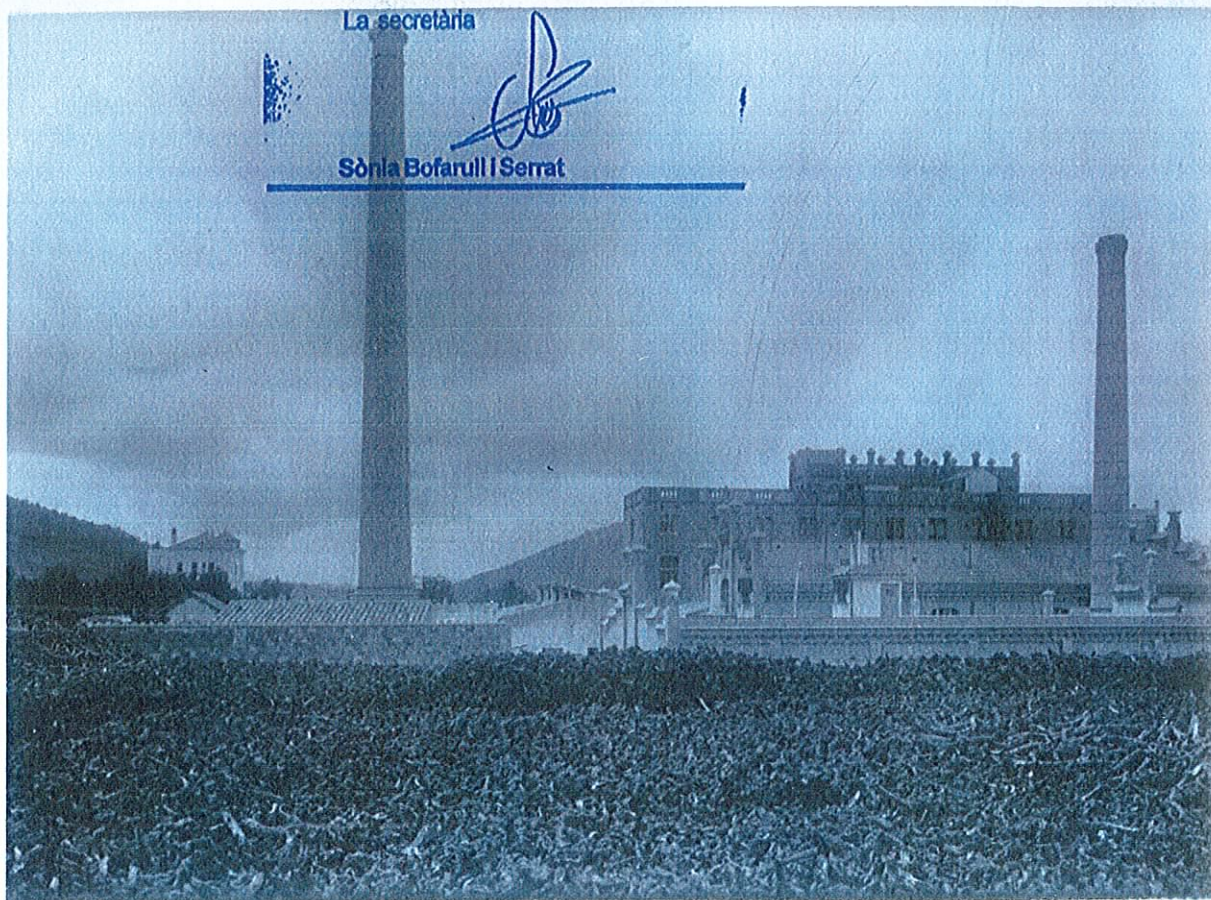

AJUNTAMENT DE CELRÀ

PLA ESPECIAL DE PROTECCIÓ DEL PATRIMONI


DILIGÈNCIA: per a fer constar que el
Pla Especial de Protecció del Patrimoni
ha estat aprovat provisionalment en
sessió plenària del 10 d'agost de 2010.

Celrà, 11 d'agost de 2010

La Secretària,

JOANA ARGERICH HERRERAS
ARQUITECTE



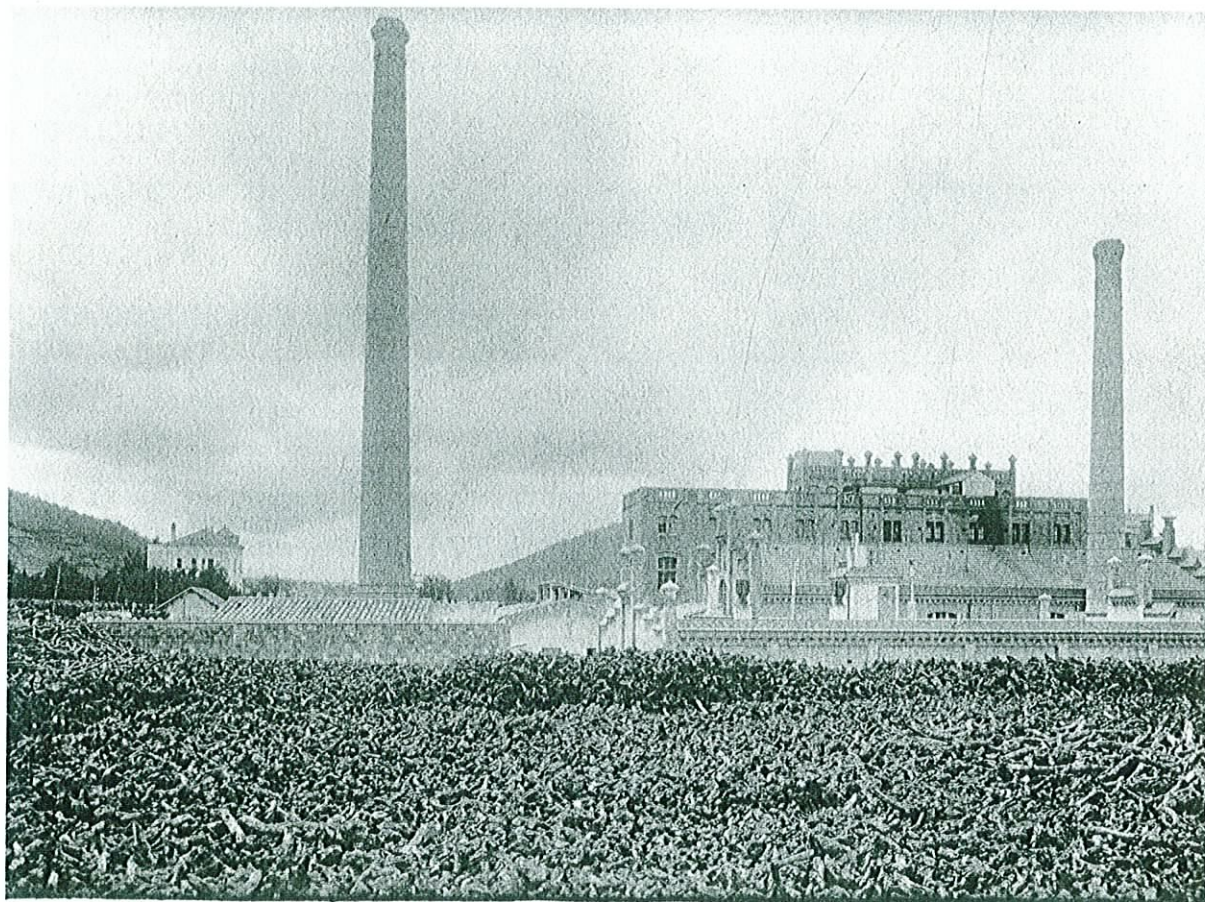

AJUNTAMENT DE CELRÀ

PLA ESPECIAL DE PROTECCIÓ DEL PATRIMONI



DILIGÈNCIA: per a fer constar que el Pla Especial de Protecció del Patrimoni ha estat aprovat provisionalment en sessió plenària de 10 d'agost de 2010.

Celrà, 11 d'agost de 2010
La Secretària,

JOANA ARGERICH HERRERAS
ARQUITECTE



1. MEMÒRIA

- 1.- ANTECEDENTS
- 2.- OBJECTIUS I JUSTIFICACIÓ DEL PLA ESPECIAL
- 3.- ÀMBIT DEL PLA ESPECIAL
- 4.- CRITERIS DE SELECCIÓ DELS BÉNS CATALOGATS
- 5.- ESTRUCTURA DEL CATÀLEG
- 6.- ESTRUCTURA DE LES FITXES DEL CATÀLEG
- 7.- ELEMENTS ARQUEOLÒGICS
- 8.- BIBLIOGRAFIA

2. CATÀLEG

3. NORMATIVA

TÍTOL I. DISPOSICIONS DE CARÀCTER GENERAL

Capítol 1 – Naturalesa i Abast del Pla

- | | |
|-----------|---|
| Article 1 | Marc Legal |
| Article 2 | Objecte |
| Article 3 | Contingut |
| Article 4 | Vigència i obligatorietat |
| Article 5 | Revisió i modificació |
| Article 6 | Interpretació |
| Article 7 | Procediment per la inclusió en el Catàleg |
| Article 8 | Procediment per l'exclusió del Catàleg |
| Article 9 | Altres catalogacions |

Capítol 2 – Desenvolupament del Pla Especial

- | | |
|------------|--|
| Article 10 | Gestió 132 |
| Article 11 | Instruments |
| Article 12 | Activitats de l'Ajuntament |
| Article 13 | Col·laboració de l'Administració Municipal amb els propietaris del béns catalogats |
| Article 14 | Supòsits legitimadors de les expropiacions |

Capítol 3 – La intervenció en les activitats

- | | |
|------------|--|
| Article 15 | Procediment general per a la intervenció en béns catalogats |
| Article 16 | Règim especial comú per a tots els actes subjectes a llicència |
| Article 17 | Documentació necessària per a sol·licitar certificats urbanístics de béns catalogats i dels seus entorns |
| Article 18 | Documentació necessària per a les intervencions en béns catalogats |
| Article 19 | Documentació necessària per a les intervencions en els entorns dels béns catalogats |

TÍTOL II. NORMES DE PROTECCIÓ

Capítol 1 – Disposicions comunes

- | | |
|------------|--|
| Article 20 | Béns catalogats |
| Article 21 | Àmbits 137 |
| Article 22 | Parts 138 |
| Article 23 | Aspectes |
| Article 24 | Nivells de protecció |
| Article 25 | Formes d'actuació |
| Article 26 | Preceptivitat de les formes d'actuació |

Capítol 2 – Disposicions particulars

- | | |
|------------|--|
| Article 27 | Regulació de les formes d'actuació en el nivell de protecció integral |
| Article 28 | Regulació de les formes d'actuació en el nivell de protecció parcial |
| Article 29 | Regulació de les formes d'actuació en el nivell de protecció puntual |
| Article 30 | Regulació de les formes d'actuació en el nivell de protecció ambiental sobre l'espai lliure d'edificació |
| Article 31 | Regulació de les formes d'actuació en el nivell de protecció sobre l'espai edificable |
| Article 32 | Regulació de les formes d'actuació en el nivell de protecció sobre l'entorn |
| Article 33 | Criteris comuns en la regulació de les formes d'actuació per a tots els nivells de protecció |
| Article 34 | Regulació dels elements sortints de caràcter temporal |
| Article 35 | Desmuntatge d'un bé catalogat |
| Article 36 | Regulació d'usos |
| Article 37 | Disposicions especials pels Béns Catalogats de masies de caràcter agrícola |

Capítol 3 – Disposicions sobre el règim dels immobles catalogats segons la classificació del sòl

- | | |
|------------|-------------------------------------|
| Article 38 | Immobles en sòl urbà |
| Article 39 | Immobles en sòl apte per urbanitzar |

Capítol 4 – Disposicions sobre el règim de les restes arqueològiques catalogades

- | | |
|------------|--|
| Article 40 | Definició |
| Article 41 | Objecte |
| Article 42 | Àmbits de protecció de les zones d'expectatives arqueològiques |
| Article 43 | Actuacions en zones d'expectatives arqueològiques |

Disposició Addicional

NORMES DE PROTECCIÓ PARTICULARS PER A CADA BE

MEMÒRIA

1.- ANTECEDENTS

Mitjançant Decret d'Alcaldia 479/06 de data 13 de juliol de 2006 es va resoldre adjudicar el contracte menor de consultoria i assistència per a la realització d'un catàleg d'elements patrimonials del terme municipal de Celrà a l'empresa JANUS, SL – Gestió de patrimoni històric i cultural.

El document redactat per JANUS SL és l'Inventari de patrimoni històric i cultural de Celrà, i data del 2 d'octubre de 2007.

La voluntat municipal és la de completar i actualitzar l'Inventari citat i redactar el Pla especial de protecció de patrimoni de Celrà.

Els treballs es defineixen com:

Depurar la relació existent al títol IV del Pla General d'Ordenació Urbana de Celrà aprovat definitivament per la Comissió Territorial d'Urbanisme de Girona en data 25 de novembre de 1998. Aquest, en el seu article 145 obliga a regular mitjançant un Pla especial de protecció del patrimoni els edificis inclosos en la seva definició d'un Pre-catàleg d'elements que pel seu interès arqueològic, històric, artístic, paisatgístic o arquitectònic, han de disposar d'una especial protecció.

En l'article 146, classifiquen el patrimoni en:

- Elements a protegir.
- Fonts.
- Arbres monumentals.

Completar la relació anterior amb noves edificacions, obres civils, espais lliures i conjunts mereixedors de protecció.

Les directrius adoptades al plantejar-se aquest Pla Especial, es poden resumir en els següents punts:

- Els béns a protegir són bàsicament edificis, conjunts o fronts d'edificacions o restes arqueològiques.
- Redacció d'una normativa que delimiti i es concreti de forma simple i entenedora en una fitxa individual, amb termes definits, que no permetin una doble interpretació.
- Tots els béns catalogats tenen protecció, no es tracta d'un simple llistat.
- Establir els diferents nivells de protecció que marca l'article 147 del PGOU de Celrà en els elements a protegir, separats en:
 - Nivell 1 - Béns d'Interès Cultural: Els B.I.C. tindran el nivell de protecció integral, que els assigna la Llei 9/1993, de 30 de setembre, de Patrimoni Cultural català.
 - Nivell 2 – Edificis i elements d'interès: Elements catalogats sotmesos a les condicions generals de protecció.
 - Nivell 3 – Àrees arqueològiques: tindran el nivell de protecció que els assigna la Llei 9/1993, de 30 de setembre, de Patrimoni Cultural català.

El present document s'ha formulat adaptant-se al al Decret Legislatiu 1/2005, de 26 de juliol, pel qual s'aprova el Text Refós de la Llei d'urbanisme.

2. OBJECTE I JUSTIFICACIÓ DEL PLA ESPECIAL

Atès la diversitat de vectors que actuen sobre la intervenció en un element catalogat, per un costat els de caire patrimonial i per un altre els propis de qualsevol obra arquitectònica, es fa possible determinar els seus perfils d'una forma general; i és per això que hem escollit, seguint l'exemple d'altres P.E.P.P.A, el procediment de definir per cada element la línia d'actuació en la que les disposicions normatives signifiquin la lectura prèvia que hauria de realitzar-se al iniciar el projecte fonamentat en l'obligació de respectar l'herència cultural que acompanya a la peça arquitectònica que s'ha de modificar per adaptar-se a les sol·licitud d'un nou ús. Creiem que qualsevol nova intervenció sobre un element del patrimoni ha de ser com un graó més de la cadena d'intervencions que ha rebut; essencialment diferenciat de la capa inferior a ell, però formalment integrat al conjunt. Evitar la costum, en ocasions salvatge, de privilegiar únicament les parts més antigues de l'edifici, encaminant la intervenció cap a una recuperació de la trajectòria històrica.

L'objectiu d'aquest Pla Especial és el de fixar el règim de protecció dels béns mobles i immobles declarats béns culturals d'interès local, establint unes mesures oportunes per a la seva conservació, recuperació i millora.

Voldríem que el present document reflectís de forma fidel l'ànim del poble de Celrà de protegir una part important del seu patrimoni que correspon a la seva pròpia imatge i que al mateix temps forma part de la seva cultura arquitectònica. És per aquest motiu que no l'entendem com un document tancat en sí mateix, sinó que ha de permetre i sofrir inclusions i exclusions seguint la lògica evolució del poble, de la mateixa manera que les fitxes descriptives dels elements hauran de mantenir-se actualitzades i reflectir les modificacions que sofreixin aquests.

Aquest pla especial de protecció del patrimoni, juntament amb el pla especial urbanístic del nucli antic són les dues figures legals que pretenen inventariar, catalogar, conservar i protegir els principals elements del patrimoni cultural celranenc. Posar en valor la riquesa patrimonial del municipi i la necessitat de conservar-lo per a les generacions futures és el motiu pel qual l'Ajuntament de Celrà aprova aquestes normatives.

Potser, algun d'aquests elements no tenen el caràcter monumental que en poden tenir altres, però ens permeten explicar i recordar la nostra pròpia història; i sobretot poder-la transmetre a les generacions que ens sobrevisquin. Tan sols per aquest motiu justifica la seva inclusió en aquest pla.

Algunes d'aquestes masies, cases i altres elements del patrimoni han arribat fins al nostres dies amb l'esplendositat que generació rera generació ha anat conferit a l'edifici, i des d'aquí es vol reconèixer l'esforç i prestigi que mereixen els seus propietaris que les han preservat i que amb l'ajut de tots han de continuar amb aquesta tasca de conservació del patrimoni.

3. ÀMBIT DEL PLA ESPECIAL

Aquest Pla Especial abasta tot el terme municipal de Celrà. El terme municipal de Celrà, està situat al vessant nord-oest de la comarca del Gironès, després del Congost del riu Ter, formant part de la subcomarca de la Llera del Ter. Limita amb els municipis de Bordils, Juià, Sant Julià de Ramis i Girona; i té una superfície municipal de 2.014 Ha.

Físicament, esta encaixat entre el riu Ter (al nord) i les darreres estribacions de les Gavarres (al sud). Diferents torrents (Nòria, Molins, Orriols, Alzinetes...) i rieres (Palagret, Mavalls,...) condueixen les aigües de les Gavarres fins al riu Ter, que amb els diferents turons i valls conformen una gran diversitat d'indrets singulars.

Es poden definir tres grans unitats de paisatge:

- la plana al·luvial del riu Ter, actualment ocupada per pollancredes, agricultura de regadiu, i la zona industrial.
- les muntanyes del massís de les Gavarres, ocupada actualment per boscos d'alzinar i pinedes.
- La intersecció entre ambdues zones, ancestralment ocupada pel nucli antic i diferents veïnats i més modernament ocupada pel creixement urbà al llarg del segle XX.

Hi ha indicis que assenyalen l'ocupació humana d'aquests territori ja en l'època prehistòrica. L'antic Cau de les Goges esbullat amb l'eixamplament de la carretera de Palamós, n'era un excel·lent testimoni del conjunt que encara es conserva a l'altre cantó del riu a l'entorn de la muntanya de Sant Julià.

També hi ha informacions arqueològiques de diferents jaciments ibèrics, amb jaciments com el Camí d'Orriols, Can Tarradell, Bosquet de les Alzinetes, Can Cle de Masvalls, Camí de Can Suardell, Riera de Palagret,... jaciments iberoromans com l'Horta de l'Alemanya, Can Planas, Ca n'Espolla, Camp de Can Quintana i jaciments romans a la Muntanya de les Alzinetes, Camí de Masvalls, entorns de l'Església Parroquial, entre altres.

La primera constància documental de l'existència de la parròquia de Celrà és de l'any 922 fruit del reconeixement dels dominis i possessions de la Seu de Girona. En aquesta època, el terme de Celrà, comprenia les antigues vil·les de Celerano, Olmedo, Riard i Palacroto. El reconeixement del poder eclesiàstic i la configuració de la sagrera a l'entorn de l'antiga església romànica va ser l'origen del que avui anomenem nucli antic, que després de successives fortificacions esdevé el nucli antic actual que també ha estat preservada la seva configuració amb el Pla Especial Urbanístic del Nucli Antic (aprobat inicialment per l'Ajuntament en data i definitivament per la Comissió d'Urbanisme de Girona XXX).

En aquests inicis de l'època feudal es varen configurar tres Castells que dominaven diferents valls del terme: castell de Palagret, el castell de Barbavella, castell dels Escala o castell de Celrà, que juntament amb la **Torre d'esvern** son les quatre edificacions declarades BCIN a l'empara del decret de 22 d'abril de 1949 sobre la protecció dels castells.

Cadascun d'aquests castells exercia la protecció del seu territori que dominava visualment. El **Castell de Palagret** a la vall homònima, el **Castell dels Escala** o de Celrà a la vall de la riera de Mavalls i el **Castell de Barbavella** a la vall de Reixach. En aquest territori s'hi varen configurar una sèrie de masos i cases amb una base territorial definida per la seva activitat, principalment agrícola. Ho testimonien els nombrosos topònims existents: quintanes tries, eres, vinyes, camins, olivets, ... que evidencien una intensa gestió del territori en els contraforts de les Gavarres.

També, aquesta intensa gestió del territori va comportar l'aparició de diferents professions que han arribat als nostres dies a partir dels vestigis patrimonials com ara: rajoleries, places carboneres, molins, forns de calç, parets de pedra seca i bòbiles, entre altres vestigis.

En el segle XV, es va construir l'**ermita de Sant Miquel** del Castellar, que fou derruïda durant la guerra del francès. Posteriorment, a mitjans segle XIX s'instal·là prop de l'ermita una torre de telegrafia òptica de la línia Girona-El Pertús.

Al llarg del segle XVIII, es va remodelar l'**església parroquial** començant a adoptar la

configuració que trobem a l'actualitat, tot i que el seu origen esta en l'antiga església romànica. Durant aquesta mateixa època s'iniciaren les obres per a la construcció de la **sèquia Vinyals**, que va permetre gestionar agrícolament les terres properes al riu Ter, que fins aleshores ocupades per boscos de ribera.

A finals del segle XIX es varen iniciar les prospeccions per a l'explotació del mineral de ferro que varen culminar en les dues zones mineres de la població: les **mines del "niño Jesús"** i les **mines "Victoria"**. L'extracció del mineral es feia en vagonetes fins a l'estació de ferrocarril MZA. Un cop varen tancar les mines en la proximitat de l'estació es va establir la **fàbrica Pagans** que a partir dels anys vint varen remodelar les seves instal·lacions encarregant a l'arquitecte Isidre Bosch les construccions que han arribat fins als nostres dies. En aquesta època es va construir l'**Ateneu** i en el carrer major la **Sala Cors**. Durant la segona república es va construir la **cooperativa** de la UGT que posteriorment a la guerra civil va esdevenir l'escola pública.

A l'any 1936 es va iniciar la construcció del **camp d'aviació**, ocupant 120 Ha de la zona regable de la sèquia Vinyals, majoritàriament en el terme de Celrà. El camp tenia diverses construccions complementàries com diversos refugis i un polvorí que encara es conserven.

Un capítol diferent és la preservació dels arbres monumentals del terme. Aquests reflexen per una part els diferents tipus de vegetació dels nostres boscos d'ambient mediterrani: alzinars en els contraforts de les Gavarres, pinedes de pi pinyoner en els sòls arenosos sota la influència dels cursos temporals d'aigua (**Pins d'en Ros**), restes dels antics boscos de ribera (**Freixe de Can Bardera**), o alguna singularitat botànica (**Grèvol de Mavalls**).

Per altra part, els arbres monumentals inclosos són elements singulars que tenen un clar origen antròpic, afavorits per la seva proximitat a les masies, en el cas de les Alzines (**alzina de la torre d'esvern**) i Lledoners (**lledoner de can Malondre**), o en els indrets forestals ombrívols en el cas de les castanyedes (**castanyer de cal cuc**).

Recollint el valor tradicional que ha tingut i té l'aigua, s'ha inclòs en aquest pla especial la catalogació i preservació de les principals fonts i mines d'aigua. Les fonts naturals d'aigua situades a les Gavarres. Les fonts **de les Escalles**, i **d'en Busé** situades en les proximitats de la riera de Mavalls, La **font de l'Alau** a la riera de Palagret, La **font d'en Tió** en les proximitats del torrent vermell, i la **font d'en Pagès** al Torrent de les Palahines.

Les conduccions d'aigua a través de mines subterrànies de les estribacions de les gavarres a les cases amb més recursos (**mina de can Cors**) va permetre que els excedents privats poguessin tenir un ús públic (**font de la plaça Cors**, **font d'alzina**).

4. CRITERIS DE SELECCIÓ DELS BÉNS CATALOGATS

Per confeccionar les fitxes del Catàleg s'ha partit del llistat del Pre-catàleg incorporat al Pla General d'Ordenació Urbana de Celrà aprovat el en data 25 de novembre de 1998 i s'ha completat àmpliament consultant diverses fons. En primer lloc cal citar les fonts del Taller d'Història de Celrà. També s'han utilitzat les fitxes confeccionades de l'inventari redactat per JANUS SL. No cal dir que s'ha consultat gran part de la bibliografia de la història del poble.

La relació de béns catalogats és el resultat d'una selecció sobre un ampli llistat inicial, extret de les fonts esmentades, compost aproximadament per uns 80 edificis. Els criteris que s'han seguit per tal de confeccionar definitivament el catàleg són:

- Valor intrínsec de l'element.

- Incidència de l'ordenació prevista al PGOU de Celrà.
- Estat de conservació.
- Relació amb l'entorn.

El valor intrínsec de l'element s'ha de determinar per la juxtaposició dels associats a la tipologia, la història, la notabilitat artística i la localització. A la fitxa aquests paràmetres s'han descrit al camp *Descripció*.

La tipologia permet classificar el patrimoni edificat com a síntesi del coneixement del poble. Els seu estudi comporta la definició dels elements característics que conformen cada grup i aquests són els punts de referència a l'hora de definir l'abast i el tipus de protecció.

La història situa el bé catalogat en el marc de l'evolució urbana i ajuda a explicar uns fets físics que de manera isolada no tindrien cap explicació ni transcendència pel patrimoni del poble. La història urbana és l'encarregada d'anar destriant el perquè d'uns elements determinats han estat els configuradors característics de la construcció de la ciutat.

El coneixement històric incideix en la pròpia memòria de l'edifici ja que el valor patrimonial en ocasions ve donat per la significació dins la tradició local, pel costum de desenvolupar-hi una determinada activitat o pels esdeveniments que ha hostejat. És en aquest sentit, que en certa forma s'estableix una relació amb l'arqueologia. Aquests edificis i elements no són sinó jaciments d'una "civilització", que ens expliquen una forma de viure, una forma de construir la ciutat, sense els quals no es podria comprendre.

Un altre paràmetre seleccionador és el que valora la qualitat artístics de l'edifici o la seva notabilitat constructiva. Un aspecte addicional a considerar, que en edificis concrets pot arribar a ser decisiu, és l'avenç tecnològic que representà la seva construcció.

La localització constitueix un paràmetre que valora una edificació en tant pertany a un indret determinat que influeix, i així mateix a l'inrevés. La localització és un aspecte influent en la selecció de béns ja que segons el lloc on es situïn seran elements emergents o bé peces d'un context determinat.

5. ESTRUCTURA DEL CATÀLEG

El catàleg és la relació i classificació de les unitats objecte de protecció del Pla especial. S'han inclòs en ell els àmbits, edificis, conjunts o elements que responen a una o alguna de les següents situacions:

- Conjunts que representen un elevat grau d'uniformitat i de coherència formal per la seqüència i agrupament en que es troben i per les característiques constructives i arquitectòniques pròpies d'un període que els fa veure avui com unitats.
- Construccions quin interès rau en la seva qualitat arquitectònica, singularitat tipològica o altres característiques que les converteixen en testimonis històrics d'una manera de fer.
- Cases i patis o jardins quines relacions formals defineixen petits espais urbans definitoris del caràcter específic de la vila de Celrà.
- Cases i masies externes al nucli urbà, que per la seva història o per la seva qualitat formal han esdevingut fites d'identitat en el territori. Són les edificacions o conjunts d'aquestes lligades històricament a activitats d'explotació de la terra, que en l'actualitat conserven el valor d'una arquitectura anònima i popular. Malgrat que la majoria han abandonat l'ús primigeni, segueixen mantenint l'esperit de l'home lligat a la terra i a la cultura dels seus primers pobladors.

- Restes arquitectòniques que pels seus valors històrics permeten comprendre el creixement de la població o que, pels seus valors paisatgístics, configuren la imatge d'un determinat lloc.
- Arbres monumentals.

Aquest catàleg divideix el patrimoni en tres grans apartats: arqueologia, arquitectura i elements naturals. S'ha utilitzat una classificació lligada exclusivament a l'emplaçament de les peces, i no a altres criteris com el seu valor històrico-artístic, la seva mida o propietat. En total hi ha 163 elements.

El primer apartat d'arqueologia inclou 28 unitats catalogades dividides en les següents seccions:

- Jaciments arqueològics (23 elements)
- Les zones d'expectativa arqueològica (5 elements)
Són així considerades les zones on s'han produït troballes aïllades i superficials, que no proporcionen la suficient informació per a situar el jaciment possible.

El segon apartat d'arquitectura inclou 122 unitats catalogades i inclou edificis, conjunts d'edificis, elements arquitectònics, mines....

El tercer apartat d'elements naturals inclou 13 unitats catalogades i inclou arbres monumentals i paratges d'interès natural.

6. ESTRUCTURA DE LES FITXES DEL CATÀLEG

El catàleg s'ha materialitzat en una fitxa que inclou els següents camps:

- **Nom** del bé, on s'ha utilitzat el nom popular, o de la família que el construí o en darrer cas el número i el carrer.
- La localització formada per **l'adreça postal** i el **barri**.
- Les dades històriques formades per **l'època** i **l'autor**, en alguns casos aquestes no s'han completat per manca de dades fiables.
- El número de **referència cadastral**.
- El règim urbanístic inclou el **planejament vigent**, el **règim del sòl** i la **protecció** que li és d'aplicació.
- La descripció és una sinopsi de l'edifici i el seu estat actual; i està formada per la **tipologia**, **l'ús actual**, **l'estat de conservació**, **l'estructura**, **l'alçada** i la **coberta**. També inclou una descripció tant de la seva arquitectura com de la seva història.
- **L'estat de conservació** descriu l'estat actual de l'edificació en el moment de redactar el catàleg.
- Les **mesures proposades**, dona les raons de la seva protecció.

La descripció del bé es completa amb un reportatge fotogràfic i amb un plànol d'emplaçament.

7. ELEMENTS ARQUEOLÒGICS

Tots els jaciments arqueològics es troben legalment protegits per la Llei 9/1993, de 30 de setembre, de Patrimoni Cultural Català. Els aspectes que cal tenir en compte per a aquests elements són els que defineixen la mateixa Llei.

De cares a la seva preservació cal definir una àrea de protecció per a cada jaciment. Aquesta àrea ha d'incloure tota l'extensió coneguda del jaciment (o la superfície estimada que ocupa) més un perímetre de seguretat.

Dins d'aquesta zona qualsevol permís d'obra haurà d'estar condicionat a la realització prèvia de sondejos arqueològics i/o un seguiment arqueològic de les obres. Els resultats d'aquestes intervencions arqueològiques seran valorats per la Direcció General del Patrimoni Cultural de la Generalitat de Catalunya i, s'escau, per la Comissió de Patrimoni, que emetrà el seu informe aprovant o desaprovant (total o parcialment) el projecte basant-se en els resultats obtinguts.

- a. Jaciments arqueològics : Quedaran protegits per un radi de 50 m. Les llicències d'obres dins d'aquest radi hauran de ser objecte d'informe previ del Servei d'Arqueologia de la Direcció General del Patrimoni Cultural, que podrà dictaminar la realització de sondeigs arqueològics, per tal de delimitar el jaciment i decidir posteriorment l'actuació més adient.
- b. Les zones d'expectativa arqueològica: Són així considerades les zones on s'han produït troballes aïllades i superficials, que no proporcionen la suficient informació per a situar el jaciment possible. En aquestes zones, prèviament a la concessió de llicència d'obres, s'haurien de realitzar sondeigs i prospeccions arqueològiques d'acord amb el Servei d'Arqueologia de la Direcció General del Patrimoni Cultural, per tal de confirmar l'existència del jaciment.

8. BIBLIOGRAFIA

AA. DD., "Els castells catalans", Volum III, Barcelona, 1971.

AA. DD., "Catàleg de monuments i conjunts històrico-artístics de Catalunya", Generalitat de Catalunya, Barcelona, 1990.

AA. DD. "Catalunya Romànica. Volum V. El Gironès. La Selva. El Pla de l'Estany." Enciclopèdia Catalana, Barcelona, 1991.

AA. VV., Celrà, Quaderns de la Revista de Girona, 113, Diputació de Girona, 2004.

AMICH, N., "Nous descobriments en el municipi de Celrà", Cypsela, VII, Girona 1989.

AMICH, N., "Nous descobriments en el municipi de Celrà", Cypsela, IX, Girona 1991.

AMICH, N.; CASAS, J.; NOLLA, J.M., Ca n'Espoya. Una vil·la d'època romana a Celrà "Primeres Jornades d'Arqueologia de les Comarques de Girona", Sant Feliu de Guíxols, 1992.

AMICH I RAURICH, N.M., El poblament antic del municipi de Celrà, "LA Llera del Ter", 1, 1996.

ARNAU I GUEROLA, M., "Els pobles gironins IV. El Gironès(I)", Impremta Aubert, Olot, 1993.

CAMPS, L., Els castells i masos de Celrà, Taller d'Història de Celrà, 2004.

CODINA, F., Col·lecció "Els pobles del Gironès", Ajuntament de Celrà, 2003.

CODINA, F., "El camí dels Molins. Excavació a les parcel·les P2 32, P2 33, P2 34 de Celrà" VII Jornades d'Arqueologia de les Comarques de Girona, La Bisbal d'Empordà, 2004.

CODINA, F., "La torre Desvern de Celrà. Resultats de dues campanyes d'excavacions", VII Jornades d'Arqueologia de les Comarques de Girona, La Bisbal d'Empordà, 2004.

CODINA, F., "La recuperació del castell de Palagret de Celrà", VII Jornades d'Arqueologia de les Comarques de Girona, La Bisbal d'Empordà, 2004.

CODINA, F.; GRAU, J., "Resultats de les excavacions realitzades al castell de Palagret (Celrà) entre els anys 2004 i 2005", VIII Jornades d'Arqueologia de les comarques de Girona, Roses, 2006.

COLLELLDEMONT, P., "De la Bisbal a Girona", Ed. El Punt, Girona, 1992.

FORTIÀ, P., "La fàbrica de Celrà i el Modernisme en l'arquitectura industrial", Revista de Girona 122, Girona, 1987.

MARQUÈS, J.M.; AMICH, N.M., "La parròquia de Celrà", 1993.

MICALÓ I PERICH, J., "La fàbrica Pagans de Celrà, 1902-2002. Retalls d'història, arquitectura, tecnologia i societat.", Taller d'Història de Celrà, 2002.

PALAHÍ, LL.; CODINA, F., "El camp de treball desenvolupat al camí de Masvalls", IV Jornades d'Arqueologia de les comarques de Girona, Figueres, 1998.

RODÀ, I., "Reseña de los hallazgos arqueológicos en los términos municipales de Sant Julià de Ramis", Revista de Gerona, 66, 1974.

ROSELL, A., "El camp d'aviació de Celrà", Ajuntament de Celrà, 1996.

ROSELL, A., "Les mines de Celrà", Taller d'Història de Celrà, 2001.

"Caminant per Celrà. Rutes per conèixer el nostre patrimoni". Ajuntament de Celrà. Àrea de medi ambient.

Inventari del Patrimoni Arqueològic de Catalunya (Inventari del Patrimoni Cultural Català) – Generalitat de Catalunya.

Inventari del Patrimoni Arquitectònic de Catalunya (Inventari del Patrimoni Cultural Català) – Generalitat de Catalunya.

NORMATIVA

TÍTOL I. DISPOSICIONS DE CARÀCTER LEGAL

Capítol 1- Naturalesa i Abast del Pla.

Article 1. Marc Legal

1. Pla Especial del Protecció del Patrimoni de Celrà i la present Normativa es dicten en compliment de la que disposa l'article 145 del títol IV del Pla General d'Ordenació Urbana de Celrà aprovat definitivament per la Comissió Territorial d'Urbanisme de Girona en data 25 de novembre de 1998.
2. El Pla Especial i la seva Normativa s'han formulat d'acord amb les prescripcions de:
 - Decret Legislatiu 1/2005, de 26 de juliol, pel qual s'aprova el Text Refós de la Llei d'Urbanisme (art. 9, 50, 67, 76, 78, 79, 80, 83, 85, 90 i 94).
 - Decret 305/2006, de 18 de juliol, pel qual s'aprova el Reglament de la Llei d'Urbanisme (art. 76, 78, 79, 86 i 87).
3. Així mateix la present Normativa s'ha formulat d'acord amb les normes jurídiques que regulen específicament el Patrimoni-Artístic, és a dir:
 - Llei 9/1993, de 30 de setembre, del Patrimoni Cultural Català.
 - Decret 78/2002, de 5 de març, del Reglament de protecció del patrimoni arqueològic i paleontològic.
 - Decret 276/2005, de 27 de desembre, del les comissions territorials de patrimoni cultural.
4. La Constitució de 1978 Vigent en el seu article 46, consagra el caràcter constitucional de les normes de Protecció del Patrimoni.

Article 2. Objecte

1. El Pla Especial és un document normatiu d'ordenació urbanística, que té per objecte la protecció d'aquells béns immobles que pel seu interès històric, artístic i arquitectònic, d'acord amb els paràmetres de selecció explicats en la Memòria del Pla estan inclosos en aquest.
2. Aquest Pla Especial va acompanyat d'un Catàleg de Béns d'interès històrico-artístic, d'acord amb l'article 69 del DL 1/2005 i de l'article 146 del títol IV del Pla General d'Ordenació Urbana de Celrà.
3. El Pla Especial estableix i fomenta les mesures i actuacions públiques i privades necessàries per a la conservació, recuperació, rehabilitació i/o millora dels béns objecte de protecció.
4. En conseqüència el Pla Especial estableix el règim d'edificació i ús dels béns objecte de protecció, juntament amb la normativa específica per a regular les intervencions, i les formes d'actuació, col·laboració i ajut de l'Administració; així com el règim disciplinari de correcció de les infraccions.

Article 3. Contingut.

1. El Pla Especial està integrat pels següents documents:

- Memòria
- Catàleg
- Normativa

Article 4. Vigència i obligatorietat

1. El Pla Especial, com a document subsidiari del Pla General d'Ordenació Urbana de Celrà, tindrà vigència indefinida; aquesta s'iniciarà el mateix dia de la publicació de l'acord d'aprovació definitiva en el DOGC
2. El Pla Especial produirà des de la seva entrada en vigor els efectes establerts en els art. 98, 99 i 100 del DL 1/2005.
3. Correspon tant a la iniciativa pública com a la privada el desenvolupament d'aquest Pla Especial, sense que això disminueixi les atribucions municipals en ordre a la tramitació d'aquestes iniciatives.

Article 5. Revisió i Modificació.

1. El Pla Especial es revisarà en els supòsits establerts en la normativa urbanística, i en particular haurà d'ésser revisat quan concorri algun dels següents casos:
 - Revisió del PGOU.
 - Aparició de nova legislació sobre patrimoni Arquitectònic que incideixi substancialment en la protecció proposada.
2. Les altres alteracions d'aquests Pla es tramitaran com a modificacions. Aquestes s'efectuaran d'acord amb l'establert a l'article 94 del DL 1/2005, àdhuc la inclusió o exclusió d'un bé catalogat.
3. Caldrà un informe favorable de la Comissió Territorial del Patrimoni del Departament de Cultura de la Generalitat de Catalunya, d'acord amb el que estableix la Llei 9/1993, de 30 de setembre, de Patrimoni Cultural català.

Article 6. Interpretació.

1. Les determinacions d'aquest Pla Especial s'interpretaran atenent al seu contingut i als objectius exposats a la Memòria, i en tot cas en base als criteris establerts en el capítol II del Títol Preliminar del Codi Civil vigent.
2. En cas de dubte respecte a determinacions contradictòries la interpretació d'aquestes serà en el sentit de dotar de la major protecció als béns catalogats.

Article 7. Procediment per a la inclusió en el Catàleg.

1. Qualsevol inclusió s'efectuarà d'acord amb l'article 5.2 d'aquesta mateixa Normativa, mitjançant modificació del Pla Especial, i caldrà informe, prèvia Aprovació Inicial, de la Direcció general del Patrimoni Artístic de la Generalitat. La Modificació podrà ser promoguda d'ofici, a instància de l'interessat, a proposta d'altres administracions públiques. Els acords que s'adoptin s'hauran de notificar sempre personalment als interessats, entenent per interessat els propietaris, titulars de drets reals, arrendataris i ocupants dels edificis o elements afectats, i en cas d'impossibilitat en la seva localització es publicarà edictes.
2. Tota modificació per la inclusió d'un bé, a més dels tràmits establerts en el DL 1/2005, complirà les següents condicions:
 - Complimentar la fitxa escaient pel bé objecte de protecció, segons el model d'aquests Pla.
 - Aplicar criteris normatius particulars per l'element, segons els establerts en aquests Pla.

3. Des del moment de l'aprovació definitiva de la catalogació individual, els nous béns passaran a ser part integrant d'aquests Pla Especial a tots els efectes.

Article 8. Procediment per a l'exclusió del Catàleg.

1. Qualsevol exclusió s'efectuarà d'acord amb l'article 5.2 d'aquesta mateixa Normativa, mitjançant modificació del Pla Especial, i caldrà l'informe favorable del Departament de Cultura de la Generalitat. La modificació podrà ser promoguda d'ofici, a instància de l'interessat, a proposta d'altres administracions públiques. Els acords que s'adoptin s'hauran de notificar sempre personalment als interessats.
2. L'exclusió d'un bé catalogat requerirà la reconsideració dels paràmetres de selecció i gestió i la concurrència específica d'algun dels supòsits següents:
 - Que sigui necessari el seu enderroc per motius d'interès públic o superior convenientment demostrat.
 - Per destrucció total o parcial ocasionat per força major, sense perjudici de les responsabilitats que puguin exigir-se.
 - Per existència d'errors en l'apreciació dels paràmetres de selecció, que s'haurà de provar degudament.

Article 9. Altres catalogacions.

1. S'exceptuen del tràmit de modificació, en quant a la seva inclusió però no en quant a la seva exclusió, aquells béns sotmesos a altres catalogacions, els quals es consideren inclosos "de dret", i que a continuació es descriuen:
 - Monuments i conjunts d'interès nacional.
 - Monuments i conjunts d'interès local.
 - Elements i conjunts que tinguin expedient de declaració monumental en tràmit.

Capítol 2- Desenvolupament del Pla Especial.

Article 10. Gestió.

1. La gestió d'aquest Pla Especial correspon a l'Ajuntament, sense perjudici de la participació dels particulars en els termes disposats en el DL 1/2005. La Corporació municipal exercirà per tant totes les facultats que li són atribuïdes en la vigent legislació, i en especial les relatives a la intervenció en les activitats d'ús i edificació, així com les que deriven de les seves competències en matèria de planejament, gestió i disciplina urbanística.
2. La protecció del Patrimoni Històrico-Artístic es considera matèria de gran transcendència, i en conseqüència les infraccions que es puguin cometre contra les determinacions d'aquests Pla Especial seran sempre molt greus per raó de matèria, als efectes de gradació de les sancions que s'imposin d'acord amb el que s'estableix en el DL 1/2005 i en el reglament de Disciplina Urbanística.

Article 11. Instruments.

1. Les determinacions d'aquests Pla Especial són d'aplicació directa i immediata, amb independència de la necessària formulació de projectes d'urbanització o Projectes d'Obres en aquells llocs on no hi hagi urbanització executada, d'acord amb el que disposa a l'article 67 del Reglament de Planejament.
2. Els instruments esmentats hauran d'ésser coherents amb l'esperit i determinacions d'aquests Pla.

Article 12. Activitats de l'Ajuntament.

1. L'activitat municipal, en ordre a la protecció i millora del patrimoni Històrico-artístic podrà desenvolupar-se mitjançant:
 - Modificació i revisió del Pla Especial i el seu Catàleg.
 - Inclusió en la programació municipal de les previsions necessàries per a la realització d'obres i serveis, tant de manteniment com d'inversió, que tendeixen al compliment d'aquesta Normativa.
 - Inclusió en els pressupostos municipals de les partides necessàries per a l'adquisició voluntària de béns catalogats quan es consideri convenient pels interessos municipals.
 - Col·laboració amb els propietaris de béns catalogats.
 - Col·laboració amb altres entitats públiques o privades quan aquestes portin a terme activitats de tutela del patrimoni Històrico-Artístic.
 - Subministrament de tota la informació escrita o gràfica sobre els béns catalogats als interessats, previ requeriment d'aquests.
 - Establiments de mesures de foment, cooperació i ajut econòmic i tècnic als propietaris de béns catalogats, per afavorir la seva protecció i millora.
 - Ordenació als propietaris de béns catalogats de l'execució de les obres preceptives, previstes a la normativa específica per a cada element.
 - Actuació subsidiària en el cas de l'execució per part de la propietat de les obres definides en aquests pla com a preceptives.

Articles 13. Col·laboració de l'administració Municipal amb els propietaris de béns catalogats.

1. Prèvia la sol·licitud per part del particular la col·laboració podrà consistir en:
 - o Assessorament tècnic per a l'elaboració de projectes i execució de les obres en béns catalogats.

- o Instal·lació de mesures especials de seguretat o serveis de protecció en els béns catalogats.
- o Aquells altres que la Corporació Municipal pugui establir a partir de l'aprovació definitiva del Pla Especial.

Article 14. Supòsits legitimadors de les expropiacions.

1. Els propietaris, titulars d'altres drets reals i posseïdors dels béns protegits per aquests Pla han de realitzar les obres necessàries per tal de preservar, mantenir i assegurar la integritat de llurs valors. L'ús a que es destini a de garantir-ne sempre la conservació. En cap cas poden ser destruïts.
2. En cas de declaració de ruïna legal o bé en el supòsit d'apreciable deprecació d'algun dels béns catalogats per manca de realització de les obres requerides, la Corporació Municipal podrà expropiar la finca als efectes previstos en l'article 104.e del DL 1/2005, a fi i efecte de traspasar la propietat del bé al Patrimoni Municipal, i procedir amb els mitjans necessaris a la seva salvaguarda física.

Capítol 3- La Intervenció en les Activitats

Article 15. Procediment general per la intervenció en béns catalogats.

1. Realització d'obres preceptives.- Abans de la tramitació de qualsevol llicència en un bé catalogat, caldrà garantir la realització de les obres preceptives. Aquestes inclouen l'eliminació dels elements que no estiguin d'acord amb la Normativa del P.E.P.P, els tractaments no homogenis de la façana, les mitgeres vistes i qualsevol altre conecreio que pugui contenir la fitxa.
2. Estudis previs.- L'Ajuntament podrà sol·licitar un avantprojecte per ésser informat quan es tracti d'obres d'una certa dimensió, complexitat o caràcter: obres que afectin tot el bé catalogat encara que compreguin parts no protegides, intervencions en edificis de categoria R, Segons el Pla Especial del Casc Antic, i intervencions en interiors protegits.
3. Projecte executiu.- Per la concessió de la llicència urbanística en un bé catalogat, caldrà presentar un projecte arquitectònic amb caràcter executiu.
4. Inspeccions durant l'obra.- Segons la naturalesa de la intervenció, com a condició especial de la concessió de la llicència es precisaran les inspeccions que com a mínim es realitzaran durant el procés d'execució de l'obra.
5. Final d'obra.- Encara que no s'hagi indicat una inspecció de final d'obra, com a mínim es presentarà un reportatge fotogràfic que mostri adequadament l'abast de la intervenció realitzada, comparable amb el presentat per la sol·licitud de la llicència d'obres.
6. Actualització fitxes.- Una vegada finalitzada la intervenció sobre el bé catalogat es presentarà una fitxa actualitzada i degudament complimentada d'acord amb el model que figura al Pla Especial, que permeti un control i seguiment rigorós sobre el conjunt de les intervencions en el patrimoni Històrico-Artístic.

Article 16. Règim especial comú per a tots els actes subjectes a llicència.

1. Respecte als actes subjectes a llicència, contingut de les sol·licituds i procediment per al seu atorgament es subjectaran a allò establert amb caràcter general i particular pel Pla General d'Ordenació Urbana de Celrà, amb les particularitats que es diran en aquests mateix capítol.
2. Tots els actes d'edificació o ús, sense exclusió, estan subjectes a llicència, encara que siguin obres interiors o que no afectin a parts específicament protegides.
3. Les obres menors que es defineixin com a tal a les ordenances corresponents, es consideren obres majors a tots els efectes quan afectin un bé catalogat, exigint-se per tant la llicència corresponent.
4. Quan es tracti de sol·licituds per obres secundàries concretes, i sempre a petició de l'interessat que haurà de justificar-ho convenientment, l'Ajuntament podrà acordar la innecessarietat de presentar algun dels documents que aquesta Normativa especifica per a cada cas.
5. Tota sol·licitud de llicència haurà d'anar acompanyada de la informació que l'ajuntament facilitarà sobre el bé catalogat. L'ajuntament oferirà tota la informació recollida en el present Pla i aquella altra de la qual disposi.
6. A criteri dels Serveis Tècnics Municipals es podrà exigir, prèvia justificació amb un informe tècnic, la presentació d'avalis bancaris d'una quantitat igual al pressupost de la intervenció, per garantir la correcta execució de la mateixa.
7. Els Béns Culturals d'Interès Nacional caldran que obtinguin prèviament a la concessió de la llicència municipal, autorització preceptiva i vinculant de la Comissió Territorial de Patrimoni de Girona per qualsevol actuació, en aplicació de l'article 34.1 de la Llei 9/1993, de 20 de setembre, del Patrimoni Cultural Català.

Article 17. Documentació necessària per a sol·licitar certificats urbanístics de béns catalogats i dels seus entorns.

1. Per a la sol·licitud de certificacions urbanístiques de béns catalogats i edificis compresos en els seus entorns objecte de protecció, s'haurà de presentar la següent documentació:
 - Plànol de situació a escala 1/1000 amb expressió d'aquells elements que facilitin la seva localització.
 - Croquis esquemàtic a escala 1/100 de les façanes del tram de carrer on s'ubica l'objecte de la informació, amb expressió de:
 - Les amplades de façanes.
 - Les alçades i el nombre de plantes
 - Les obertures, cossos volats i elements compositius més rellevants.
 - Fotografies en color del tram del carrer i ambient que l'envolta.
 - Croquis esquemàtic a escala 1/100 de la planta de l'edifici i dels del costat amb expressió de les profunditats d'edificació.

Article 18. Documentació necessària per a les intervencions en béns catalogats.

1. Les sol·licituds de llicència, a més dels documents necessaris per a tot tipus de llicència especificats al Pla General d'Ordenació Urbana de Celrà, hauran d'adjuntar la documentació següent:
 - Projecte tècnic per a totes les obres i instal·lacions signat per arquitecte superior visat pel corresponent col·legi oficial.
 - Memòria justificativa en relació a la fitxa de protecció amb el següent contingut:
 - Expressió dels tipus d'actuació i caràcter preceptiu o voluntari.
 - Usos a que es destinen les edificacions.
 - Justificació de l'adequació amb les determinacions de la fitxa de protecció.
 - Memòria descriptiva del bé catalogat.
 - Memòria descriptiva de la intervenció a realitzar, amb les especificacions de:
 - Estat de càrregues dels elements i apuntaments, quan afecti a elements estructurals.
 - Materials, textura i cromatisme.
 - Mesures específiques a adoptar.
 - Plànol de situació actualitzat a escala 1/500, amb expressió de:
 - Bé catalogat i entorn.
 - Les cobertes.
 - Plànol d'informació, a escala 1/50, de plantes, seccions i alçats de l'estat actual, i detalls d'elements que estiguin relacionats a la fitxa de protecció.
 - Plànols de projecte, a escala 1/50, de façanes, seccions, plantes, volumetries o fotomuntatges de les intervencions que es proposen i, que siguin necessàries per a la comprensió del projecte.
 - Fotografies en color per triplicat del bé catalogat en les quals, aquest ha de quedar perfectament definit.
 - Proposta d'actualització de la fitxa de protecció, que serà degudament complimentada al acabament de les obres.

Article 19. Documentació necessària per a les intervencions en els entorns dels béns catalogats.

1. Les sol·licituds de llicència per obres de qualsevol tipus dins un entorn protegit d'un bé catalogat d'acord amb l'article 21.4 d'aquesta mateixa Normativa, a més dels

documents necessaris per a tot tipus de llicència especificats al Pla General d'Ordenació Urbana de Celrà hauran d'adjuntar la següent documentació:

- Memòria justificativa en relació a la fitxa de protecció.
- Memòria descriptiva de la intervenció a efectuar amb expressió de: materials, textures, cromatisme i justificació de l'adequació al bé catalogat.
- Plànol de situació a escala 1/500 del bé catalogat i d'aquell situat al seu entorn que és objecte d'intervenció, dins el context ampli, amb expressió de les cobertes i les parts protegides.
- Plànol a escala 1/100 de plantes, seccions i alçats de l'estat actual de l'edifici objecte d'intervenció, del bé protegit i el context ampli.
- Documentació fotogràfica del bé catalogat de l'edifici situat a l'entorn objecte d'intervenció, i del context on es situen.
- Volumetries o fotomuntatges relacionant el projecte i el bé protegit, de manera clara i precisa.

TITOL II. NORMES DE PROTECCIÓ

Capítol 1- Disposicions Comunes

Article 20. Béns catalogats

1. Els béns catalogats són aquells béns immobles que tenen interès històric, arqueològic, artístic o arquitectònic, ja sigui globalment o en algun dels seus àmbits o parts, a conseqüència del qual són objecte de protecció. S'ha utilitzat una classificació lligada exclusivament a la naturalesa de les peces, i no a altres criteris com el seu valor històric-artístic, la seva mida, la seva propietat, etc.
2. Es classifiquen en tres grans apartats:

ARQUEOLOGIA: Fa referència als jaciments que per els seus trets tan específics necessiten un tractament diferenciat.

ARQUITECTURA: Inclou totes les construccions amb caràcter habitable o ocupable, així com els seus conjunts. Tots aquests components tenen caràcter urbanístic i estan subordinats al planejament. També inclou objectes mobles o peces que fan referència a les arts aplicades en l'àmbit urbà de caràcter ornamental, testimonial o funcional.

ELEMENTS NATURALS: Inclou els arbres monumentals i paratges d'interès natural.

3. Qualsevol actuació en els béns objecte de protecció estarà sotmesa al que es disposa en aquesta Normativa.
3. A cadascun dels béns li correspon una fitxa del Catàleg, que es compona d'una part destinada a descripció, i una segona a protecció. La fitxa de protecció forma part d'aquesta Normativa i en ella s'hi concreta la protecció específica per a cada àmbit del bé catalogat.
4. Per a la descripció de la protecció específica, a la fitxa individual, s'utilitza un repertori conceptual, que es pot agrupar sota els capítols d'àmbits, parts i aspectes.

Article 21. Àmbits

Per a la protecció dels béns catalogats es distingeixen com a màxim els següents àmbits de protecció:

1. Edificació
 - 1.1. S'entén per edificació protegida, tota construcció arquitectònica, que pels seus valors arqueològics, històric-artístics o arquitectònics cal que sigui preservada. En general constitueix l'àmbit protegit essencial del bé catalogat, i n'és la referència principal dels demés.
 - 1.2. La protecció podrà referir-se a la totalitat de l'edificació existent o solament a parts d'aquesta.
 - 1.3. La determinació de la totalitat o parcialitat de l'edificació a protegir, i la definició en aquest darrer cas de les parts a preservar, són precisades a la corresponent fitxa individual de protecció. En el cas de protecció parcial, com a mínim caldrà preservar les parts característiques del nivell de protecció, segons es defineixen a l'article 26 d'aquesta mateixa Normativa.
2. Espai lliure.

- 2.1. S'entén per espai lliure protegit aquell que pel seu interès específic, o per la relació amb l'edificació protegida, cal que mantingui el seu caràcter, no permetent la seva ocupació. En determinats casos s'indica a la fitxa de protecció una edificabilitat permesa amb unes condicions d'emplaçament.
- 2.2. Podran haver-hi elements expressament protegits dins de l'espai lliure, com la jardineria, el mobiliari, la pavimentació, o construccions auxiliars. En aquests cas, la fitxa individual de protecció ho determinarà específicament.
- 2.3. La delimitació de l'espai lliure protegit es determina específicament a cada fitxa individual de protecció.
3. Espai edificable.
 - 3.1. Es aquell espai on hi és permesa l'edificació, però que per la seva contigüitat amb l'edificació protegida o amb l'espai lliure protegit, cal que aquella es subjecti a condicions volumètriques específiques no contemplades al planejament vigent.
 - 3.2. La seva delimitació i els condicions d'edificació particulars quedaran determinades a la fitxa individual de protecció.
4. Entorn.
 - 4.1. Es aquell espai, edificat o no, situat en contigüitat a algun dels demás àmbits de protecció del bé catalogat, on es preveu una regulació urbanística específica, amb la finalitat de recolzar la protecció del bé catalogat.
 - 4.2. La seva delimitació es determina a les fitxes individuals de protecció.

Article 22. Parts

1. Per tal de concretar l'abast de la protecció sobre l'edificació, es defineixen diferents parts d'aquesta com a resultat de la seva descomposició física i funcional.
2. Per a l'exterior de l'edificació es defineixen les següents parts:
 - 2.1. Façanes: Són els paraments verticals que delimiten el volum exteriorment i resten a la vista, tant si donen a l'espai públic com privat.
 - 2.2. Coberta: És el parament de cobriment superior de l'edificació, amb inclusió de tots els elements particulars que la caracteritzen.
 - 2.3. Volumetria: esta constituïda pel conjunt de les parts definides anteriorment que componen els límits físics exteriors de l'edifici.
3. Per a l'interior de l'edificació es defineixen les següents parts:
 - 3.1. Estructura de suport: Són tots els elements constructius necessaris per a garantir l'estabilitat i sustentació de l'edificació. Quan sigui necessari una major concreció es descriuran a la fitxa individual de protecció els elements més rellevants.
 - 3.2. Estructura funcional: És la que fa referència a la composició arquitectònica de la planta i la secció de l'edificació. Es distingeixen dos nivells:
 - General: Quan fa referència a l'obra major i en alguns supòsits als compartiments entre les diverses propietats i/o activitats, ja sigui en vertical o en horitzontal.
 - Particular: Quan fa referència a l'obra menor i als compartiments de la mateixa activitat i/o propietat pel conjunt de l'edificació. També es refereix a determinades peces o dependències quan aquestes s'expliquen a la fitxa.

Article 23. Aspectes.

1. Per completar la definició de l'abast de la protecció, es distingeixen varis aspectes referits a la formalització arquitectònica de l'edificació.
2. Es defineixen els següents aspectes:

- 2.1. Geometria: S'entén per geometria les regles de composició que defineixen la façana: eixos de simetria, alineació de dintells, alineació d'ampits, gradació d'obertures, proposició buit-ple, seriació o qualsevol altra regla per a la disposició dels elements que componen la façana.
 - 2.2. Cossos i elements sortints: S'entenen per cossos sortints, aquells que tenen caràcter d'ocupables, tancats, semitancats o oberts que sobresurten de la línia de la façana. S'entén per elements sortints, aquells que no tenen el caràcter d'ocupables.
 - 2.3. Forma i dimensió de les obertures: S'entén per forma de les obertures la figura geomètrica que presenta l'envolvent interior del forat i buit de façana (quadrat, rectangle, etc.). S'entén per dimensió de les obertures les seves mesures interiors (amplada i/o alçada).
 - 2.4. Cromatisme: S'entén per textura les qualitats d'acabats superficials resultat dels materials utilitzats.
 - 2.5. Textura: S'entén per textura les qualitats d'acabats superficials resultat dels materials utilitzats.
 - 2.6. Materials: S'entén per materials la naturalesa física de les matèries utilitzades per a la construcció del bé protegit.
 - 2.7. Ofici: S'entén per ofici aquelles parts de l'edificació que han estat realitzades expressament amb l'objecte d'ennobrir-la i a càrrec generalment d'oficis artesanals especialitzats, com paleta, fuster, vidrier, picapedrer, serraller, estucador, pintor, o d'altres. L'especejament de la fusteria fa referència a la distribució de travessers i muntats de portes i finestres.
3. S'anomena tractament al conjunt dels següents aspectes: Cromatisme, textura, materials i ofici.

Article 24. Nivells de protecció.

1. Els nivells de protecció s'aplicaran a per a cada bé catalogat, sobre cadascun dels àmbits de protecció existents, constituint l'expressió de la intensitat de protecció sobre cadascun d'ells. En conseqüència un bé catalogat podrà disposar de varis nivells de protecció.
2. El nivell de protecció indicarà per a cada àmbit les formes d'actuació permeses d'acord amb els articles 28, 29, 30, 31, 32 i 33.
3. Els nivells de protecció aplicats sobre l'àmbit de l'edificació són els següents:
 - 3.1. Nivell Integral, clau **A**: És aquell que protegeix la totalitat de l'edificació, degut al seu caràcter singular.
 - 3.2. Nivell Parcial, clau **B**: És aquell que protegeix una o vàries parts de l'edificació, essent comuna en tots els casos la protecció de la volumetria i l'estructura de suport. Les parts adicionalment protegides queden determinades a la fitxa individual de protecció.
 - 3.3. Nivell Puntual, clau **C**: És aquell que protegeix una o vàries parts de l'edificació, com a mínim la façana, però en cap cas és la volumetria amb els seus components físics. Es pot referir a les façanes, alguna dependència interior o elements puntuals de la façana poden ser traslladats. Aquestes parts protegides queden determinades a la fitxa individual de protecció.
4. Els nivells de protecció aplicats sobre l'àmbit de l'espai lliure són els següents:

- 4.1. Nivell Ambiental Integral, clau **D**: És aquell que protegeix la totalitat de l'espai lliure relacionat amb l'edificació, degut al seu caràcter singular.
 - 4.2. Nivell Ambiental, clau **E**: És aquell que protegeix determinats elements o construccions auxiliars existents en l'espai lliure relacionat amb l'edificació, la protecció específica dels quals quedaran definides a la fitxa individual de protecció.
5. Els nivells de protecció aplicats sobre l'àmbit d'espai edificable són els següents:
- 5.1. Nivell Ambiental Compositiu, clau **F**: És aquell que protegeix l'espai edificable relacionat amb l'edificació protegida o amb l'espai lliure d'edificació, subjectant-la a unes condicions volumètriques, tipològiques i compositives que quedaran definides a la fitxa individual de protecció.
 - 5.2. Nivell Ambiental Volumètric, clau **G**: És aquell que protegeix l'espai edificable relacionat amb l'edificació protegida o amb l'espai lliure d'edificació, subjectant-la a unes condicions volumètriques que quedaran definides a la fitxa individual de protecció.
6. Els nivells de protecció aplicats sobre l'àmbit de l'entorn és el següent:
- 6.1. Nivell ambiental, clau **H**: és aquell que protegeix l'entorn del bé catalogat, i la seva delimitació quedarà definida a la fitxa individual de protecció.

Article 25. Formes d'Actuació.

1. Les formes d'actuació que poden realitzar-se a l'àmbit d'aquests Pla Especial i Catàleg es tipifiquen de la manera següent:
 - 1.1. **Conservació:** S'entén per conservació aquella intervenció física que té per finalitat el mantenir les edificacions, construccions o instal·lacions en condicions d'ornat, higiene i seguretat, d'acord amb l'article 189 del DL 1/2005. Es consideren obres compreses dins d'aquests apartat les reparacions eventuais de tots aquells elements o instal·lacions que es considerin en mal estat (cobertes, baixants, instal·lacions sanitàries i d'altres) i les obres d'estricta manteniment (acabats exteriors i d'altres similars).
 - 1.2. **Consolidació:** S'entén per consolidació la intervenció física que té per objecte restituir o augmentar la resistència i la solidesa dels components estructurals del bé protegit, deteriorats o no, afermant-los o reforçant-los. Les obres de consolidació es consideren també compreses dins del concepte de seguretat de l'article 189 abans esmentat.
 - 1.3. **Restitució:** S'entén per restitució aquella intervenció física que pretén, mitjançant la reparació de parts o elements malmesos de l'obra, restituir l'edificació al seu estat originari o a alguna de les seves etapes d'evolució anterior, tot fent-ne o no una reinterpretació creativa. La reposició o reproducció de les condicions originals haurà d'incloure la consolidació dels elements estructurals o de les instal·lacions, quan sigui necessari.
 - 1.4. **Reutilització:** S'entén per reutilització la intervenció física per adequar el bé protegit a uns usos més d'acord amb les seves possibilitats actuals i/o les necessitats col·lectives. Aquesta intervenció pot anar acompanyada o no de

restauració global. S'entén també per reutilització la destinació del bé a un altre ús.

- 1.5. **Rehabilitació:** S'entén per rehabilitació aquella intervenció física que té per objecte l'adequació, millora o actualització de les condicions d'habitabilitat, amb manteniment de les característiques tipològiques de l'edifici; pot incloure, en alguns casos, una reutilització.
 - 1.6. **Reforma:** S'entén per reforma aquella intervenció física que pretén adequar o transformar l'espai interior de l'edificació. Pot comprendre, en funció del nivell de les indicacions de la fitxa individual de protecció, obres d'enderroc o de substitució parcial d'elements interiors, àdhuc els estructurals sense, però, que puguin mai quedar alterada la composició de les façanes.
 - 1.7. **Enderroc:** S'entén per enderroc la intervenció física tendent a la demolició total o parcial d'una edificació.
 - 1.8. **Obra nova:** S'entén per obra nova la intervenció física que té per objecte la construcció de nova planta sobre solars buits existents, o sobre els que puguin resultar com a conseqüència de l'enderroc d'edificacions, conforme a la normativa d'aquests Pla. També s'entén per obra nova les ampliacions d'immobles construïts.
2. L'enquadrament per l'Administració Municipal d'una obra dins d'algun dels conceptes definits normativament en aquests Pla no perjudicarà mai als interessats als efectes de demanar subvencions o altres ajudes a diversos organismes públics o privats en matèria de rehabilitació.
 3. Als efectes previnguts a l'article 104.1.e.4 del DL 1/2005, s'entenen per obres d'adaptació les de conservació, consolidació i restitució.

Article 26. Preceptivitat de les formes d'actuació.

1. Les formes d'actuació de conservació, consolidació i restitució es consideren preceptives per a tots els béns catalogats quan es demostrï la seva necessitat.
2. Les altres formes d'actuació es consideren opcionals o facultatives.

Capítol 2 – DISPOSICIONS PARTICULARS.

Article 27. Regulació de les formes d'actuació en el nivell de protecció integral.

1. Nivell Integral, clau **A**: Les edificacions protegides amb aquest nivell admeten les següents formes d'actuació:
 - 1.1. Conservació: En qualsevol cas.
 - 1.2. Consolidació i restitució: Quan l'estat de l'obra ho demani.
 - 1.3. Reutilització i Rehabilitació: Sempre que no suposi deteriorament de la vàlua artística del bé catalogat.
 - 1.4. Enderroc: Excepcionalment en el cas de l'existència de parts o elements de l'edificació impropis, afegits a l'edificació original, o de restes poc significatives d'acord amb l'article 32 de la Llei 9/1993 del Patrimoni Cultural Català. En aquests casos s'haurà de presentar al sol·licitar la llicència, un estudi tècnic i gràfic sobre l'evolució històrica de l'edifici o element amb una valoració estètica de les seves diferents parts.

Article 28. Regulació de les formes d'actuació en el nivell de protecció parcial.

1. Nivell Parcial, clau **B**: Les edificacions protegides amb aquests nivell admeten:
 - 1.1. Les mateixes formes d'actuació que el nivell de protecció integral, clau A (article 27).
 - 1.2. Reforma: De les parts interiors de l'edificació que no estan protegides.
 - 1.3. Enderroc: D'aquelles parts de l'edificació sense cap vàlua no protegides expressament, acomplint però les determinacions de l'article 32 de la Llei 9/1993 del patrimoni Cultural Català.

Article 29. Regulació de les formes d'actuació en el nivell de protecció puntual.

1. Nivell Puntual, clau **C**: Les edificacions protegides amb aquest nivell admeten:
 - 1.1. Els mateixos tipus de formes d'actuació que el nivell parcial, clau B (article 28.1)
 - 1.2. Obra nova: De substitució de l'edificació sense cap vàlua i no protegida expressament, d'aquella enderrocada, i en ampliacions de volum d'acord amb el planejament vigent i amb les condicions establertes a la fita individual de protecció.

Article 30. Regulació de les formes d'actuació, en el nivell de protecció ambiental sobre l'espai lliure d'edificació.

1. Nivell Ambiental Integral, clau **D**: En aquests àmbit de protecció s'admeten les següents formes d'actuació:
 - 1.1. Conservació: En qualsevol cas.
 - 1.2. Consolidació i Restitució: Quan l'estat de l'espai o l'edificació protegida ho demani.

- 1.3. Reutilització i Rehabilitació: Sempre que no suposi la deterioració de la vàlua artística de l'espai.
 - 1.4. Enderroc: En el cas de l'existència d'elements o construccions auxiliars que no estiguin expressament protegides i que puguin considerar-se impròpies respecte del bé catalogat.
2. **Nivell Ambiental Puntual, clau E**: En aquests àmbit de protecció s'admeten:
- 2.1. Les mateixes formes d'actuació que el nivell de protecció ambiental Integral, clau D (art. 30.1)
 - 2.2. Reforma: en el cas de l'existència d'elements o construccions auxiliars que no estiguin específicament protegides.
 - 2.3. Obra Nova: Es permeten les construccions destinades a mobiliari complementari per a jardí i/o edificacions auxiliars sempre i quan estiguin d'acord amb el planejament vigent i amb les condicions establertes a la fitxa individual de protecció.
 - 2.4. Enderroc: En el cas de l'existència d'elements o construccions auxiliars que no estiguin expressament protegides i que podran tenir el caràcter obres preceptives si superen l'edificabilitat permesa.

Article 31. Regulació de les formes d'actuació en el nivell de protecció sobre l'espai edificable.

1. **Nivell Ambiental Compositiu, clau F**: En aquests àmbit de protecció, tant a les construccions existents permeses coma les de nova construcció segons la fitxa individual de protecció, s'admeten totes les formes d'actuació previstes a l'article 27 d'aquesta Normativa. Les condicions sobre les qüestions volumètriques, tipològiques, compositives i de tractament que subjectin les noves construccions queden definides a la fitxa individual de protecció.
2. **Nivell Ambiental Volumètric, clau G**: S'admeten les mateixes formes d'actuació que al nivell Ambiental Compositiu, clau F, però únicament condicionats sobre la volumetria.

Article 32. Regulació de les formes d'actuació en el nivell de protecció sobre l'entorn.

1. **Nivell Ambiental, clau H**: En aquest Àmbit s'admeten la totalitat de les formes d'actuació previstes en l'article 27 d'aquesta Normativa, ja sigui sobre edificacions existents, de nova planta o espais no edificats.
2. **Nivell Ambiental, clau I**: S'admeten les mateixes formes d'actuació que al nivell Ambiental, clau H.
3. A la fitxa individual de protecció es defineixen per a cada cas les condicions específiques. Com a norma general en aquest àmbit les noves edificacions o les substitucions de les existents, hauran d'harmonitzar amb les característiques tipològiques del bé catalogat, evitant que la nova actuació, pel que fa al seu volum, situació, alçària, paraments, tanques o qualsevol altre element, ja sigui permanent o no, limiti el camp visual, trenqui l'harmonia, o desfiguri les perspectives.

Article 33. Criteris comuns en la regulació de les formes d'actuació per a tots els nivells de protecció.

1. Les formes d'actuació permeses que s'apliquin sobre les parts i aspectes de l'edificació expressament protegides d'acord amb la fitxa individual de protecció, no podran alterar ni malmetre aquestes.
2. Les formes d'actuació permeses que s'apliquin sobre les parts i aspectes no protegits de l'edificació existent, o de l'edificació nova, en qualsevol dels àmbits de protecció establert per aquesta Normativa, hauran de ser respectuoses amb les parts protegides, tot contemplant les seves lleis de composició, estructurals, formals i tipològiques.

Article 34. Regulació dels elements sortints de caràcter temporal.

1. Rètols.
 - 1.1. A les edificacions protegides amb el nivell integral, clau **A**, amb el nivell parcial clau **B**, o amb el nivell puntual clau **C**, es prohibeix la col·locació de rètols en banderola.
 - 1.2. Els rètols situats paral·lelament al pla de façana respectaran la seva composició general. Caldrà contemplar les següents condicions:
 - Els rètols s'integraran en els buits arquitectònics.
 - S'adaptaran a les proporcions de l'obertura.
 - No superaran en cap cas els 0,60 m d'altura.
 - El rètol quedarà encastat, sempre que l'estructura de l'edifici ho permeti, 0,15 m com a mínim respecte del pla de façana.
 - Resten prohibits els rètols adossats a les baranes i balcons.
 - En situacions determinades a partir d'un l'estudi de conjunt, es podrà admetre rètols sobre paraments de façanes i sols en planta baixa, quan la proporció ple/buit sigui superior a 1,5.
 - També s'admetran rètols adossats a façanes, quan aquestes tinguin el caràcter de directori de les activitats que es desenvolupin a l'immoble catalogat, indicant la denominació del bé catalogat. Caldrà eliminar la resta de rètols existents a la façana.
2. Elements de les instal·lacions i altres elements sortints.
 - 2.1. Els elements de les instal·lacions que hagin de situar-se a les façanes de les edificacions protegides amb el nivell integral, clau **A**, amb el nivell parcial clau **B**, o amb el nivell puntual clau **C**, de manera necessària, tindran en compte les següents condicions:
 - El seu emplaçament es justificarà en relació a la composició general de la façana.
 - No sobrepassaran el pla exterior de la façana.
 - Els tendals, una vegada plegats s'integraran en el buit arquitectònic.

Article 35. Desmuntatge d'un bé catalogat.

1. Si en un edifici catalogat, un estudi tècnic demostrés la necessitat ineludible de procedir el desmuntatge de part de les façanes, es considerés un cas molt rellevant i es demostrés també que no hi ha cap altre possibilitat d'actuació, per executar l'obra permesa per aquesta Normativa, aquesta operació es podrà portar a terme amb les següents condicions:
 - 1.1. L'establiment d'un aval bancari que garanteixi la total reconstrucció de la façana d'acord amb l'estudi econòmic i el projecte tècnic d'execució.
 - 1.2. El Projecte tècnic d'execució contemplarà les següents condicions:
 - Els acabats de façana, pel que fa a materials i execució, seran els mateixos que a l'edificació existent. Això implicarà una investigació dels materials utilitzats (tipus i granulometria de la sorra i de l'aglomerat, o d'altres) i dels sistemes emprats al seu dia per a l'execució de l'obra original. El projecte haurà de proposar solucions d'execució que garanteixin la mateixa qualitat i textura, utilitzant si es necessari, els mateixos sistemes originals d'execució, o similars.
 - El projecte ha de realitzar la mateixa proposta en totes les parts i elements arquitectònics que es pretenguin desmuntar, ja siguin de pedra, ferro o qualsevol altre material. Aquests elements no es podran desmuntar si no hi ha una total garantia tècnica de poder-los reconstruir exactament amb les mateixes condicions de qualitat i textura. Això implicarà una investigació dels sistemes i materials utilitzats en la construcció original.
 - 1.3. Informe favorable de la Comissió Territorial del Patrimoni del Departament de Cultura de la Generalitat de Catalunya, d'acord amb el que estableix l'article 17 de la Llei 9/1993, de 30 de setembre, de Patrimoni Cultural català.

Article 36. Regulació d'usos.

1. En els béns catalogats i pels àmbits corresponents a l'edificació protegida, l'espai edificable, i a l'entorn, s'admet en general qualsevol ús permès pel Pla General d'Ordenació Urbana de Celrà, d'acord amb la seva qualificació urbanística.
2. A l'àmbit de l'espai lliure únicament és permès l'ús del parc, jardí, o d'aquells altres complementaris a l'edificació protegida. Quan en aquest espai és permesa l'edificació parcial d'acord amb la fitxa de protecció, els usos permesos en aquestes construccions seran els mateixos que els corresponents a l'edificació protegida.
3. Els usos dels béns catalogats acompliran amb les disposicions contingudes al Pla General d'Ordenació Urbana de Celrà i les Ordenances municipals, amb les pertinents normativa sectorials i amb la present Normativa.
4. A les fitxes individuals de protecció i en aquesta Normativa es precisa en algun cas, usos preferents respecte dels permesos. El destinar un immoble a un ús dins dels permesos és opcional; si bé en el cas que sigui destinat a un ús declarat preferent es considerarà positivament a l'hora d'obtenir el col·laboració de l'Administració.
5. L'ús d'un bé catalogat no comportarà mai la seva degradació.

6. La sol·licitud de llicència per a l'inici o el canvi d'una activitat d'un immoble inclòs al Catàleg haurà d'anar acompanyada dels documents que demostrin que quedarà assegurada la conservació de bé protegit, tant inicialment com en el seu desenvolupament posterior.

Article 37. Disposicions especials pels Béns Catalogats de masies de caràcter agrícola.

1. Les masies són les edificacions o conjunts d'edificacions a l'entorn d'un edifici principal, lligades històricament a activitats d'explotació de la terra, que en l'actualitat mantenen o no els usos inicials, conserven els valors d'una arquitectura, generalment popular i anònima, que amb les successives transformacions que ha sofert al llarg del temps segueixen mantenint l'esperit de l'home lligat a la terra i transmetent la cultura d'uns homes que habitaren aquest territori amb anterioritat a nosaltres.

Les seves peculiars característiques de situació, tipologia i ús, fan necessari un tractament especial sense perjudici del que es disposi en la Normativa Particular de Protecció corresponent.

2. Criteris generals:

- Aquestes disposicions són aplicables a totes les masies de caràcter agrícola situades fora del nucli urbà i que són així identificables per la seva fitxa del catàleg en el camp Tipologia; i que són:

54	Molí de Masvalls
75	Cal Dineret
76	Cal Rei Vinyes
82	Can Calvó
86	Can Clar de Mas
87	Can Cle / Mas Valls
89	Can Corney
93	Can Galter
95	Can Gic / Mas Banyes de Palagret
97	Can Liro del Pla
103	Can Pagès de les Pedres
105	Can Pou
106	Can Taradell / Can Pou de Palagret / Cal Sant Pare / Cal Magnit / Cal Salip
109	Can Prim
110	Can Punxa Xèrries Geronés
112	Can Quintana
113	Can Rafart
114	Can Reixach
118	Can Simon
121	Can Taverner Petit / Mas Nunell
122	Can Veray
123	Can Verdera
124	Can Vidal
126	Mas Barrera
127	Mas Bideu
128	Mas Blanch
129	Mas Espolla
130	Mas Pagès de l'Alzina / Cal Pastor

- El règim de protecció aplicable a aquestes masies i edificacions és l'establert amb caràcter general en aquestes normes en funció dels àmbits o nivells corresponents,

- Això no obstant, s'estableixen unes disposicions especials en funció de les seves particulars característiques. Aquestes disposicions seran o no d'aplicació a un àmbit en concret en funció del que s'especifica a la corresponent Normativa particular de Protecció.

3. Particularitats de la protecció.

3.1. Edificació exterior.

- Volumetria: En la corresponent Normativa Particular de Protecció, per a casa masia, s'han descrit els cossos, la volumetria dels quals s'ha de mantenir. En qualsevol cas es permet la conservació de les construccions auxiliars com ara graners, pallisses, corrals i d'altres dependències de caràcter agrícola com tanques i barris.
- Cobertes: S'han de mantenir les cobertes dels cossos de volumetria protegida. També es mantindran els ràfecs amb imbricacions de teula o rajola. El material usual per a qualsevol substitució serà la teula ceràmica tipus àrab, si no hi ha precedents d'altres materials al lloc.
- Façanes:
 - a) S'han de mantenir tots els elements constructius i ornamentals de qualsevol de les façanes, portals dovellats, brancals i llindes de pedra o fusta treballada, escrits, dates, rellotges de sol, etc.
 - b) A totes les façanes s'ha de mantenir el material, la textura i el cromatisme (tonalitats) originals. En cas de substitució dels colors originals s'utilitzaran els de la carta de colors del Pla Especial del Nucli Antic de Celrà. S'ha de protegir i conservar tots els murs de maçoneria amb acabats tradicionals com l'arrebossat, estucat o similar. En cas excepcional, i prèvia justificació i supervisió dels serveis tècnics municipals, es permetrà el repicat de l'arrebossat de les façanes per tal de deixar vistes l'obra de pedra sempre i quan el paredat mantingui una uniformitat en tot el parament i els peces tinguin un a dimensió acceptable. En aquest cas es rejuntarà amb morter de calç del mateix color que les pedres. La junta no s'enfondirà i el morter cobrirà de manera parcial les peces de pedra.
 - c) Es permet d'efectuar noves obertures sempre i quan mantinguin proporcions i dimensions semblants a les preexistents.

3.2. Edificació interior:

- Estructura de suport: S'ha de mantenir l'estructura de suport bàsica original: murs, arcs, voltes, cavalls de cobertura, així com els seus materials, sempre que l'estat de conservació ho permeti.
- Estructura funcional: Respecte del conjunt caldrà mantenir l'organització i jerarquia dels diferents volums al voltant de l'era, el pati o el barri. A l'edifici principal s'han de mantenir les peces i dependències que formen l'esquema bàsic de distribució que caracteritzen la seva tipologia. Es procurarà conservar paviments originals, llars de foc, festejadors i dormitoris alcova.

3.3. Espais lliures: És l'espai immediat a la masia i directament vinculat a la mateixa. Els espais lliures podran ser de tres tipus: eres, barris i patis o jardins.

- Eres: a les eres no es permet cap tipus d'edificació ni arbrat dins el seu perímetre, i s'ha de mantenir la seva forma, el paviment original i el seu caràcter tancat o obert.

- Barris: es mantindran els volums edificats i les closes que els configuren. No es permet cap tipus d'edificació nova al seu interior.
 - Pati o jardí: no es permet cap tipus d'edificació al seu interior, llevat del cas que la Normativa Particular de Protecció especifiqui el contrari.
- 3.4. Espai edificable: En aquests cas l'àmbit corresponent a l'espai edificable no existeix, i queda regulada l'edificació permesa mitjançant l'entorn.
- 3.5. Entorn: En tots els casos es defineix l'entorn com l'espai situat entre el perímetre del conjunt format pels cossos amb volumetria protegida i els espais lliures, i una línia homotètica situada a 50 metres i exterior a tots aquests. Quan sigui necessària una major precisió o bé quan aquest límit no sigui possible amb les característiques anteriors, la definició de l'àmbit es farà a la Normativa Particular de protecció. En aquest espai protegit sols es permeten ampliacions de volum d'acord amb les condicions d'edificació del PGOU de Celrà, sempre i quan:
- Estiguin destinades a usos de caràcter agrícola o d'utilitat pública o interès social.
 - S'hagin esgotat totes els possibilitats de reutilització dels cossos i dependències auxiliars existents.
 - S'adaptin a la morfologia volumètrica del conjunt protegit.
 - Es localitzin tot el seguit l'esquema original de creixement.
 - Es situïn sempre en llocs que no impedeixin les visuals d'accés.
 - En el cas de necessitar ampliacions importants, com granges o similars, el projecte inclourà un estudi paisatgístic que demostrï la integració d'aquesta ampliació en l'entorn, així com la nul·la incidència de la mateixa respecte de la masia. Les ampliacions es separaran un mínim de 150 m dels cossos de volumetria protegida, i si no fos possible s'envoltaran de barreres naturals, com arbrats, desnivells o altres.
 - A les construccions s'utilitzaran els materials i acabats tradicionals en aquests tipus d'edificació. També es podran utilitzar-se altres materials sempre que la seva textura i cromatisme s'adaptin a l'homogeneïtat del conjunt.
 - Es prohibeixen els pendents superiors al 30% en els cobertes.
 - No es permeten moviments de terres que modifiquin sensiblement l'actual configuració del territori.
 - S'ha de mantenir l'arbrat que envolta la masia, especialment les espècies de caràcter tradicional o simbòlic.
 - S'han de mantenir els camins existents, amb els seu traçat i rasants.
 - Les visuals principals descrites a la fitxa de protecció han de mantenir-se i no podran ésser obstaculitzades per noves edificacions.

4. Particularitats en la regulació dels usos.

La regulació d'usos s'efectuarà en funció dels que s'estableix a l'article 38 d'aquesta Normativa. Això no obstant, l'ús agrícola és considerat preferent a tots els efectes previstos en aquesta mateixa Normativa.

Capítol 3- DISPOSICIONS SOBRE EL RÈGIM DELS IMMOBLES CATALOGATS SEGONS LA CLASSIFICACIÓ DEL SÒL.

Article. 38. Immobles en sòl urbà.

1. Quan un Pla especial de Millora Urbana que desenvolupi les determinacions del PGOU de Celrà contempli dins del seu àmbit algun immoble catalogat, podrà incloure'l dins les cessions de sòl per a dotacions, als efectes que, previ a la seva rehabilitació si s'escau, es destini a usos públics (article 44 de la DL 1/2005).

Article 39. Immobles en sòl apte per urbanitzar.

1. Els Plans Parciais que es desenvolupin en aquest sòl podran incloure també els immobles catalogats dins les reserves de sòl per a dotacions.

Capítol 4. DISPOSICIONS SOBRE EL RÈGIM DE LES RESTES ARQUEOLÒGIQUES CATALOGADES.

Article 40. Definició.

1. Compren les disposicions referides a les zones on es localitzen les restes i vestigis arqueològics descoberts o detectats mitjançant prospeccions o troballes recolzades per estudis històrico-arqueològics o paleontològiques. S'anomenen Zones d'Expectatives Arqueològiques.

2. Aquestes zones venen relacionades en l'Annex 1 "Arqueologia" del Pla Especial.

Article 41. Objecte.

1. L'objecte d'aquesta *Normativa* respecte de les restes i vestigis arqueològics és la definició de cadascuna de les zones arqueològiques que són objecte de protecció d'aquest Pla Especial i la regulació de les possibles actuacions en aquestes zones.

Article 42. Àmbits de protecció de les zones d'expectatives arqueològiques.

1. Als efectes d'aquesta Normativa, es defineixen com a àmbits de protecció: el sòl privat (parcel·les) i/o públic (xarxa viària) compresos dins de les zones arqueològiques.

2. Les zones arqueològiques estan delimitades:

- En sòl privat, pels límits establerts per les parcel·les afectades o parcialment afectades.
- En sòl públic, per trams de carrers o places que limiten amb aquelles parcel·les, o bé per perfils geogràfics.

Article 43. Actuacions en zones d'expectatives arqueològiques.

1. Són preceptives les actuacions de conservació i consolidació.

2. Qualsevol actuació en àmbits considerats Zones d'Expectatives Arqueològiques requerirà la prèvia autorització del Servei d'Arqueologia del Departament de Cultura de la Generalitat de Catalunya, que podrà determinar l'abast i procedència de dites actuacions.

3. Qualsevol actuació en el subsòl de les zones arqueològiques es considerarà un acte subjecte en prèvia llicència municipal, i així es farà constar expressament en la sol·licitud. S'acompanyarà en aquesta sol·licitud.

- Plànol de situació a escala adequada de la parcel·la, via pública o part del terreny als quals afecten les obres.
- Plànol en planta, a escala mínima 1/100, on s'indican els rebaixos o obertures a realitzar en el subsòl, dimensions i situació referenciada respecte als límits de la parcel·la i la via pública. En el cas d'edificacions de nova planta, aquest plànol correspondrà al de fonaments i de clavegueram. L'Ajuntament podrà atorgar la llicència amb les condicions que estimi oportunes i d'acord amb la legalitat vigent.
- Memòria descriptiva on es detallin les característiques de les obres a realitzar en el subsòl.

4. Els propietaris o promotors de les obres hauran de comunicar a l'Ajuntament la data de l'inici de les obres amb vuit dies d'antelació i, a més, permetran les inspeccions que es creguin oportunes.

5. En el cas que es comprovi l'existència de restes o vestigis arqueològics d'interès, l'Ajuntament podrà deturar les obres durant un termini màxim de 15 dies per a la realització dels estudis o prospeccions oportunes per part dels organismes competents. Quan, degut a la importància o l'interès general de la troballa calgui la paralització indefinida de les obres, es comunicarà de manera feafent al propietari i promotor de l'obra, tot justificant la seva necessitat mitjançant informe o dictamen subscrit per tècnic competent en la matèria. En aquest cas, es prendran les mesures oportunes previstes per la legalitat vigent, en especial la Llei 9/1993 del Patrimoni Cultural Català i el Decret núm. 78 de 5 de març de 2002 de Reglament de protecció del patrimoni arqueològic i paleontològic del Departament de Cultura de la Generalitat de Catalunya (DOGC 13/3/2002).

Disposició Adicional.

Única.

Tot allò que és previst a la present Normativa, en el que afecti a béns declarats Béns d'Interès Cultural i els seus entorns d'acord amb la legislació sectorial sobre aquesta matèria, s'entén sense perjudici de les competències actualment atribuïdes a la Generalitat de Catalunya relatives a la protecció de Patrimoni.

Joana Argerich Herreras,
Arquitecte

Celrà, desembre 2009

CATÀLEG

ARQUEOLOGIA

A. JACIMENTS ARQUEOLÒGICS

1	CAMÍ D'ORRIOLS
2	MUNTANYA DE LES ALZINETES
3	CAN TARADELL
4	CAMÍ DE MASVALLS
5	HORTA DE L'ALEMANY
6	BOSQUET DE LES ALZINETES
7	CARRER MARIA CRISTINA I ENTORN
8	ENTORNS DE L'ESGLÈSIA PARROQUIAL
9	CAN CLE DE MASVALLS
10	PEDRERA D'EN TAVERNER
12	CAN PLANAS
13	CAMÍ DE CAN QUINTANA
14	CAN ESPOLLA/ CA N'ESPOYA / CAN BIDO
16	CAMP DE CAN QUINTANA
17	RIERA DE PALAGRET
18	CASTELL DELS CARLINS / CASTELL DE BARBAVELLA
21	CAMPS ENTRE SÈQUIA D'EN VINYALS - LÍNIA DE FERROCARRIL BARCELONA- PORTBOU
23	CAMP PROPER AL CAMÍ DE LES CREUS / CAMP DE CAN LLOFIRA
24	CAMPS AL NORD DE LA SÈQUIA D'EN VINYALS
55	CAMÍ DELS MOLINS DEL RIU TER
58	CAMÍ DE LA FONT MUSQUERA
59	CAMÍ DEL TORRENT DE L'INVERN
60	CAMÍ VELL DE CAN CLADELMÀS DE LES PEDRES / CAN PAGÈS

B. ZONES D'EXPECTATIVA ARQUEOLÒGICA

11	CAMÍ DE CAN SUARDELL
22	CAMP PROPER AL CARRER LLEVANT
25	OLIVET D'EN MEROS
26	OLIVET D'EN VIDÓ
29	CASSOLETES

ARQUITECTURA

15	CASTELL DE MABARRERA / CASTELL DE PALAGRET	BCIN
19	CASTELL DE MAS SERRA / CASTELL DE CELRÀ / CASTELL D'AGUILÓ	BCIN
20	TORRE DESVERN / TORRE DESBAC	BCIN
27	RUNES DE LA CASTANYEDA DE CAN TABERNER	
28	CLOTS DE CARBONER	
30	BARRACA DE VINYA D'EN SABENYA	
31	BARRACA DE VINYES BANTÉ	
32	BARRACA DE LA FONT DE L'ALAU	
33	ESGLÈSIA PARROQUIAL DE SANT FELIU DE CELRÀ	BCIL
34	ELS SANTS	

35	CONJUNT DE L'ANTIC CAMP D'AVIACIÓ	
36	FITES DEL TERME MUNICIPAL	
37	EL PADRÓ	
38	MONÒLIT FRANQUISTA	
39	MINES VICTÒRIA	
40	MINES DEL NEN JESÚS	
41	MINA DE BARITA DE CELRÀ	
42	MINA D'AIGUA DE CAN VERAY	
43	MINA D'AIGUA DE LA TORRE DESVERN	
44	MINA DE CAN CORS	
45	SAFAREIG PÚBLIC	
46	MINA I SAFAREIG DE CAN REIXACH	
47	RAJOLERIA DE CAN VERAY	
48	FORN DE CALÇ DE CAN TAVERNER	
49	FORN D'EN PRIM	
50	FORN DE CALÇ DE CAN GIC	
51	FORN DE CALÇ DEL MAS GARRIGA I BASSES	
52	RAJOLERIA DEL MAS GARRIGA	
53	CELLER D'EN BOSCH	
54	MOLÍ DE MASVALLS	
56	MOLÍ D'EIFFEL	
57	MOLÍ D'EN BANYES	
61	CARRER MARIA CRISTINA	
62	CONJUNT DE CASES MENESTRALS / CARRER JACINT VERDAGUER	
63	ATENEU	BCIL
64	LA FÀBRICA PAGANS	BCIL
65	CAN PAGANS	
66	LABORATORI DE LA PAGANS	
67	ESTACIÓ DE TREN	
68	ESCOLES DE CELRÀ. L'AULET	
69	SALA DE CAN CORS	
70	CAN PONAC	
71	ERMITA DE SANT MIQUEL	
72	TORRE TELEGRÀFICA ÒPTICA	
73	CA LA MARIETA	
74	CA LA PILAR MESTRES	
75	CAL DINERET	
76	CAL REI VINYES	
77	CAN BACH	
78	CAN BARCA	
79	CAN BESALÚ / CAN BOTIFARRA	
80	CAN BOSCH	
81	CAN BOSSER	
82	CAN CALVÓ	
83	CAN CAMPS	
84	CAN CELRÀ	
85	CAN CERVIÀ	
86	CAN CLA DE MAS	
87	CAN CLE / MAS VALLS	
88	CAN CORNELLÀ	
89	CAN CORNEY	

90	CAN CORS
91	CAN CORTADA
92	CAN FEIXES / CAN CARBONER
93	CAN GALTER
94	CAN GINESTA
95	CAN GIC / MAS BANYES DE PALAGRET
96	CAN GUINART
97	CAN LIRO DEL PLA
98	CAN MALLOLA / MAS MOLAR DEL PORTAL / MAS FUSTER
99	CAN MARTURI / MAS MOLAR
100	CAN MARTURI DE LA CABANYA
101	CAN MEDINYÀ
102	CAN MEDINYÀ DE LES ROQUES / CAN GRANA
103	CAN PAGÈS DE LES PEDRES
104	CAN PALAHÍ
105	CAN POU
106	CAN TARADELL / CAN POU DE PALAGRET / CAL SANT PARE / CAL MAGUIT / CAL SALIP
107	CAN PRAT DE LA VILA / CAN PRAT DE MAS GELI
108	CAN PRAT DEL PUIG
109	CAN PRIM
110	CAN PUNXA XÈRRIES O GERONÈS
111	CAN QUEL DE L'ESTANC
112	CAN QUINTANA
113	CAN RAFART
114	CAN REIXACH
115	CAN ROMAGÓS / CA L'ALEMANY
116	CAN SÀBAT
117	CAN SENTATO / CAN CANADELL
118	CAN SIMON / CASA NOVA
119	CAN TAVERNER DE LA VILA
120	CAN TAVERNER DE PALAGRET
121	CAN TAVERNER PETIT / MAS NUNELL
122	CAN VERAY
123	CAN VERDERA
124	CAN VIDAL
125	LA RECTORIA
126	MAS BARRERA
127	MAS BIDEU
128	MAS BLANCH
129	MAS ESPOLLA
130	MAS PAGÈS DE L'ALZINA / CAL PASTOR
131	MAS TORRELLES / CAL CUC
132	MAS VERDERA DEL TORRENT
133	XALET UNIFAMILIAR O TORRE PAGANS
134	PRIMER POU DE CELRÀ
135	SÈQUIA VINYALS
136	FONT D'ORRIOLS
137	FONT D'EN PAGÈS / FONT D'EN CALVELL
138	FONT DE L'ALZINA
139	FONT DE CAN RAFART / MINA D'AIGUA D'EN BOSCH
140	FONT DE L'ALAU

141	FONT MUSTERA
142	FONT DE LES ESCALES
143	FONT DEL BORNÍ
144	FONT D'EN TIÓ
145	FONT DEL CASTANYER O D'EN PAGANS
146	FONT DE L'ALEMANY
147	FONT D'EN BUSSÉ
148	FONT DE LA FÀBRICA
149	FONT DE LA PLAÇA
150	FONT POU VILÀ

ELEMENTS NATURALS

151	BOSC TANCAT
152	ALZINA DE CAL CAIO
153	ALZINA DE CAN CLADEMÀS
154	ALZINA DE CAN MET TABERNER
155	ALZINA DE CAN TAVERNER
156	ALZINA DE LA TORRE DESVERN
157	ARBOÇ DE LA FONT DEL CASTANYER
158	FEIXES DE CAN VERDERA
159	GRÈVOL DE LA RIERA DE MAVALLS
160	PINS D'EN ROS
161	PI PINYONER DE CAN VERAY
162	SUROLÍ DE CAL REI VINYES
163	ILLA DELS SALZES

ZONA Pla de Celrà.Nord oest del polígon industrial **X** 489785 **Y** 4653585 **Z** 50
SITUACIÓ Parcela cantonera situada a la meitat nord-oest del carrer d'Orriols.

ÈPOCA Ferro-ibèric ple

CATEGORIA Jaciment arqueològic **TIPOLOGIA** Hàbitat
ÚS ACTUAL Solar actualment en desús.

PROPIETAT Privada / pública **REF. CADASTRAL** Varies

PLANEJAMENT PGOU de Celrà **RÈGIM DEL SÒL** SUC 7b
PROTECCIÓ LEGAL Pla Especial de Protecció del Patrimoni. Ajuntament de Celrà.
Llei 9\1993, de 30 de setembre, de Patrimoni Cultural Català. (DOGC, núm. 1807, de 11.10.1993; correcció d'errades en el DOGC núm. 1825, de 24.11.1993.)



DESCRIPCIÓ

Jaciment situat al nord-oest del municipi, en el polígon industrial. S'hi ha recollit gran quantitat de material arqueològic indígena, sobretot àmfora de boca plana i ceràmica comuna oxidada i reduïda. No s'ha pogut veure cap tipus d'estructura.

Podria correspondre a un petit nucli de poblament indígena (cabanes) que s'hauria perdut per treballs agrícoles en aquest camp o per la construcció del polígon industrial.

Va ser identificat i documentat per Narcís Amich l'any 1991.

PROTECCIÓ FÍSICA Tapat.

ESTAT DE CONSERVACIÓ

No hi ha dades del seu estat de conservació. No s'ha dut a terme cap excavació arqueològica que permeti saber en quin estat es troba el jaciment.

MESURES PROPOSADES

Control arqueològic en qualsevol afectació del subsòl que s'hagi de fer en aquest lloc. Qualsevol permís d'obra ha d'anar condicionat a un informe arqueològic previ que determini la possible afectació del jaciment.

NIVELL DE PROTECCIÓ H

DATA DE VALORACIÓ 20/07/2009

Muntanya de les Alzinetes

2


ZONA Muntanya de les Alzinetes **X** 491315 **Y** 4650867 **Z** 166
SITUACIÓ En una zona de feixes al costat oest del camí que passa entre la muntanya de les Alzinetes i el torrent de les Alzinetes.

ÈPOCA Època romanorepublicana / augustal

CATEGORIA Jaciment arqueològic **TIPOLOGIA** Hàbitat
ÚS ACTUAL Zona ocupada per sotabosc.

PROPIETAT Privada **REF. CADASTRAL** Varies

PLANEJAMENT PGOU de Celrà **RÈGIM DEL SÒL** SNU PN
PROTECCIÓ LEGAL Pla Especial de Protecció del Patrimoni. Ajuntament de Celrà. PEIN les Gavarres. Llei 9\1993, de 30 de setembre, de Patrimoni Cultural Català. (DOGC, núm. 1807, de 11.10.1993; correcció d'errades en el DOGC núm. 1825, de 24.11.1993.)

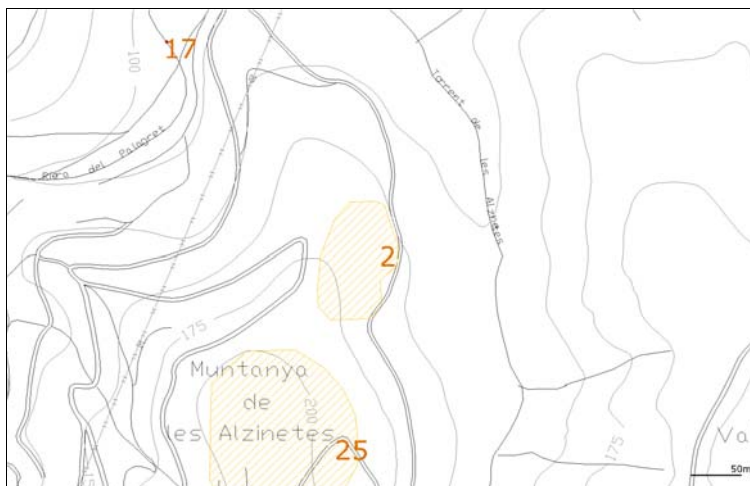

DESCRIPCIÓ

Indret situat a la muntanya de les Alzinetes, al costat d'una línia d'alta tensió, en un lloc de difícil accés i molt emboscats.

S'hi han trobat diversos fragments de tegula, ímbrex, ceràmica comuna oxidada i reduïda romana i un fragment de vora de dolium.

Es tractaria d'un petit nucli indígena amb certa continuïtat durant els primers anys de la Romanització i relacionat amb els treballs que es poguessin fer al bosc.

Va ser identificat i documentat per Narcís Amich l'any 1990.

PROTECCIÓ FÍSICA Tapat.

ESTAT DE CONSERVACIÓ

No hi ha dades del seu estat de conservació. No s'hi ha dut a terme cap excavació arqueològica que permeti saber en quin estat es troba el jaciment. El fet de trobar-se en una zona alterada per la construcció de feixes pot haver afectat la integritat del jaciment.

MESURES PROPOSEADES

Control arqueològic en qualsevol afectació del subsòl que s'hagi de fer en aquest lloc. Qualsevol permís d'obra ha d'anar condicionat a un informe arqueològic previ que determini la possible afectació del jaciment.

NIVELL DE PROTECCIÓ H

DATA DE VALORACIÓ


ZONA	Vall de Palagret	X 491330	Y 4651560	Z 100
SITUACIÓ	Entorns de Can Pou de Palagret.			

ÈPOCA	Ferro- Ibèric ple / final
--------------	---------------------------

CATEGORIA	Jaciment arqueològic	TIPOLOGIA	Hàbitat
ÚS ACTUAL	Varis.		

PROPIETAT	Privada	REF. CADASTRAL	17054A005000150000GX
------------------	---------	-----------------------	----------------------

PLANEJAMENT	PGOU de Celrà	RÈGIM DEL SÒL	SNU PN
PROTECCIÓ LEGAL	Pla Especial de Protecció del Patrimoni. Ajuntament de Celrà. PEIN les Gavarres. Llei 9\1993, de 30 de setembre, de Patrimoni Cultural Català. (DOGC, núm. 1807, de 11.10.1993; correcció d'errades en el DOGC núm. 1825, de 24.11.1993.)		

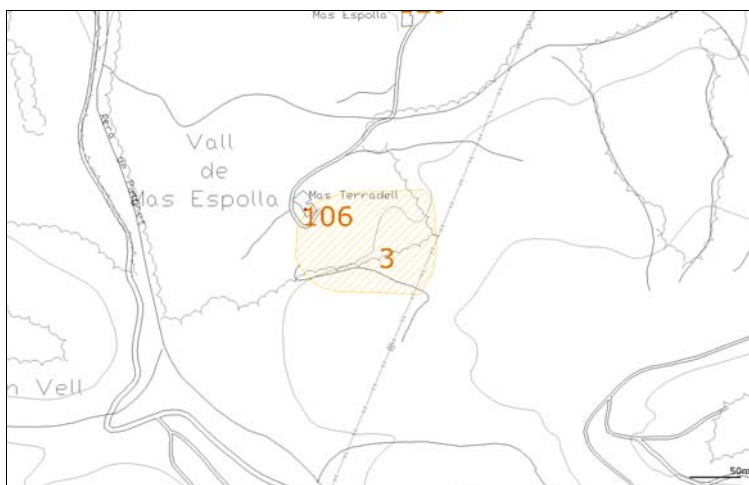

DESCRIPCIÓ

En aquest indret s'han recollit diversos fragments de ceràmica ibèrica: àmfora de boca plana, ceràmica comuna oxidada i reduïda, reduïda de cuina, gris emporitana i d'engalba blanca. També hi ha algun fragment de material d'importació com àmfora itàlica.

Pels materials i la situació es podria tractar d'un petit establiment de caràcter agrícola.

Va ser identificat i documentat per Narcís Amich l'any 1990.

PROTECCIÓ FÍSICA Tapat.

ESTAT DE CONSERVACIÓ

No hi ha dades del seu estat de conservació. No s'hi ha dut a terme cap excavació arqueològica que permeti saber en quin estat es troba el jaciment.

MESURES PROPOSADES

Control arqueològic en qualsevol afectació del subsòl que s'hagi de fer en aquest lloc. Qualsevol permís d'obra ha d'anar condicionat a un informe arqueològic previ que determini la possible afectació del jaciment.

NIVELL DE PROTECCIÓ B, H

DATA DE VALORACIÓ 04/12/2006


ZONA Vall de Palagret. El Mas Valls **X** 490220 **Y** 4651822 **Z** 107
SITUACIÓ Seguint el camí paral·lel a la riera de Masvalls. El camí comença tot just passat Can Prim.

ÈPOCA Època romana

CATEGORIA Jaciment arqueològic **TIPOLOGIA** Via
ÚS ACTUAL Camí.

PROPIETAT Privada **REF. CADASTRAL** 17054A005000840000GJ

PLANEJAMENT PGOU de Celrà **RÈGIM DEL SÒL** SNU RP/PN
PROTECCIÓ LEGAL Pla Especial de Protecció del Patrimoni. Ajuntament de Celrà. PEIN les Gavarres. Llei 9\1993, de 30 de setembre, de Patrimoni Cultural Català. (DOGC, núm. 1807, de 11.10.1993; correcció d'errades en el DOGC núm. 1825, de 24.11.1993.)

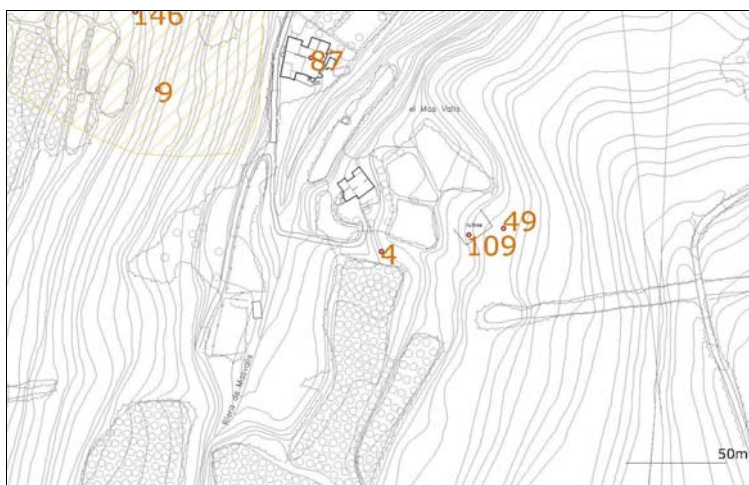

DESCRIPCIÓ

Fragment de camí empedrat popularment anomenat com "camí o calçada romana", ben conegut en una llargada de 300 metres, entre can Cle, a la zona de Masvalls, i les elevacions properes, a migdia, on es perd. El camí és fet amb rierencs de diverses dimensions i té una amplada d'entre 2 i 2'40 metres. A banda i banda del traçat es veuen murets de contenció. No hi ha elements que en permetin una datació absoluta, encara que el lloc es troba on tradicionalment passava l'antic Camí d'Empúries. L'any 1997 s'hi va dur a terme una petita intervenció a través d'un camp de treball.

PROTECCIÓ FÍSICA Inexistent.

ESTAT DE CONSERVACIÓ

Regular. Es troba força ocupat per la malesa. Algunes pedres han estat remogudes.

MESURES PROPOSADES

Desbrossament. Consolidació en alguns punts febles. Qualsevol permís d'obra ha d'anar condicionat a un informe arqueològic previ que determini la possible afectació del jaciment.

NIVELL DE PROTECCIÓ H

DATA DE VALORACIÓ 27/12/2006


ZONA Vall d'Aguiló. El Mas Blanch. **X** 490038 **Y** 4651955 **Z** 132
SITUACIÓ En el tram de camí asfaltat entre cal Rei Vinyes i can Jan Isidre cal desviar-se per un camí empedrat que va a can Pelaocells. Els camps que es troben just a l'esquerra del camí és on han aparegut materials.

ÈPOCA Ibèric-romà

CATEGORIA Jaciment arqueològic **TIPOLOGIA** Hàbitat
ÚS ACTUAL Solar actualment en desús.

PROPIETAT Privada **REF. CADASTRAL** 17054A006000230000GD

PLANEJAMENT PGOU de Celrà **RÈGIM DEL SÒL** SNU RP
PROTECCIÓ LEGAL Pla Especial de Protecció del Patrimoni. Ajuntament de Celrà.
 Llei 9\1993, de 30 de setembre, de Patrimoni Cultural Català. (DOGC, núm. 1807, de 11.10.1993; correcció d'errades en el DOGC núm. 1825, de 24.11.1993.)

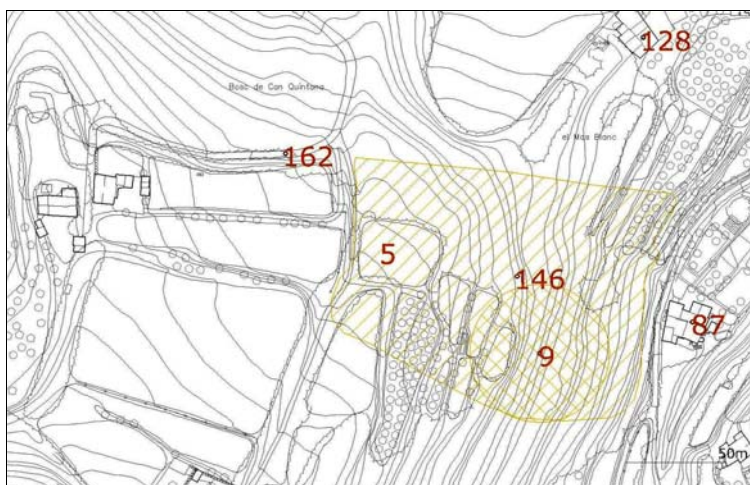

DESCRIPCIÓ

Jaciment situat al sud del nucli urbà, en un dels darrers vessants de les Gavarres. S'hi ha recollit molt material ceràmic en superfície: àmfora ibèrica de boca plana, kalathos, engalba blanca, comuna oxidada i reduïda, àmfora Pascual 1. També és possible veure un nivell de tègules i ímbrex en un marge del camí obert a principis dels 90 i que podrien correspondre a un enderroc.

El jaciment podria correspondre a un hàbitat indígena sobre el que s'hauria aixecat una vil·la romana en funcionament fins al canvi d'Era.

Va ser identificat i documentat per Narcís Amich l'any 1991.

PROTECCIÓ FÍSICA Tapat.

ESTAT DE CONSERVACIÓ

No hi ha dades del seu estat de conservació. No s'ha dut a terme cap excavació arqueològica que permeti saber en quin estat es troba el jaciment.

MESURES PROPOSADES

Control arqueològic en qualsevol afectació del subsòl que s'hagi de fer en aquest lloc. Qualsevol permís d'obra ha d'anar condicionat a un informe arqueològic previ que determini la possible afectació del jaciment.

NIVELL DE PROTECCIÓ H

DATA DE VALORACIÓ 22/07/2009

Bosquet de les Alzinetes

6


ZONA	Veïnat el Mas Serra	X 489511	Y 4651922	Z 126
SITUACIÓ	Situat entre Can Corney i el Mas Pagès de l'Alzina, en uns camps plantats d'arbres just a migdia del Castell de Barbavella. El jaciment es troba limitat pel torrent Vermell en el seu costat de llevant.			

ÈPOCA Ferro-Ibèric

CATEGORIA	Jaciment arqueològic	TIPOLOGIA	Hàbitat
ÚS ACTUAL	El solar és avui ocupat per una plantació d'arbres.		

PROPIETAT	Privada	REF. CADASTRAL	17054A004000270000GL
------------------	---------	-----------------------	----------------------

PLANEJAMENT	PGOU de Celrà	RÈGIM DEL SÒL	SNU RP
PROTECCIÓ LEGAL	Pla Especial de Protecció del Patrimoni. Ajuntament de Celrà. PEIN les Gavarres. Llei 9\1993, de 30 de setembre, de Patrimoni Cultural Català. (DOGC, núm. 1807, de 11.10.1993; correcció d'errades en el DOGC núm. 1825, de 24.11.1993.)		

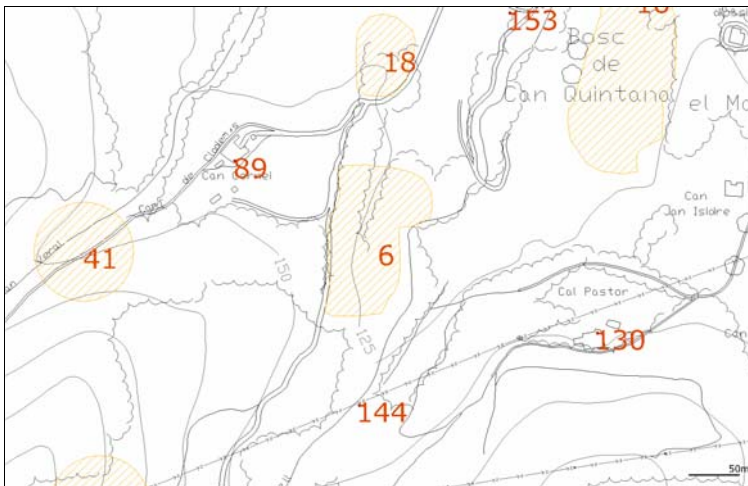

DESCRIPCIÓ

En aquest indret Narcís Amich recollí en superfície gran quantitat de material arqueològic: àmfora ibèrica de boca plana, imitació d'àmfora itàlica, ceràmica comuna oxidada i reduïda, gris emporitana, ceràmica d'engalba blanca i kalathos.

L'any 1974 el lloc va ser visitat pels arqueòlegs Mercè Ferrer i Miquel Oliva, que hi haurien vist una sitja. No es pot descartar que moltes de les pedres soltes que es troben en l'entorn i algunes semblants a carreus d'algun dels murs de feixa que hi trobem, puguin provenir d'estructures relacionades amb el jaciment.

Per la banda encarada al Torrent Vermell el terreny hauria cedit anys enrera, abocant gran quantitat de material ceràmic sobre les terrasses més properes al torrent. El fet que aquests despreniments es puguin repetir posa en perill la conservació del jaciment per la banda de llevant.

PROTECCIÓ FÍSICA Tapat.

ESTAT DE CONSERVACIÓ

No hi ha dades del seu estat de conservació. No s'hi ha dut a terme cap excavació arqueològica que permeti saber en quin estat es troba el jaciment. Els possibles despreniments dels marges de llevant fan perillar la integritat del jaciment per aquesta banda.

MESURES PROPOSADES

Control arqueològic en qualsevol afectació del subsòl que s'hagi de fer en aquest lloc. Qualsevol permís d'obra ha d'anar condicionat a un informe arqueològic previ que determini la possible afectació del jaciment.

NIVELL DE PROTECCIÓ H

DATA DE VALORACIÓ 03/01/2007

Carrer Maria Cristina i entorn

7


ZONA Nucli antic **X** 490105 **Y** 4652705 **Z** 74
SITUACIÓ El carrer Maria Cristina queda al sud de l'església.

ÈPOCA Medieval

CATEGORIA Jaciment arqueològic **TIPOLOGIA** Necròpolis
ÚS ACTUAL Carrer, habitatges.

PROPIETAT Pública / privada **REF. CADASTRAL** Varies

PLANEJAMENT PGOU de Celrà. PE del nucli antic **RÈGIM DEL SÒL** SU
PROTECCIÓ LEGAL Pla Especial de Protecció del Patrimoni. Ajuntament de Celrà.
Llei 9\1993, de 30 de setembre, de Patrimoni Cultural Català. (DOGC, núm. 1807, de 11.10.1993; correcció d'errades en el DOGC núm. 1825, de 24.11.1993.)

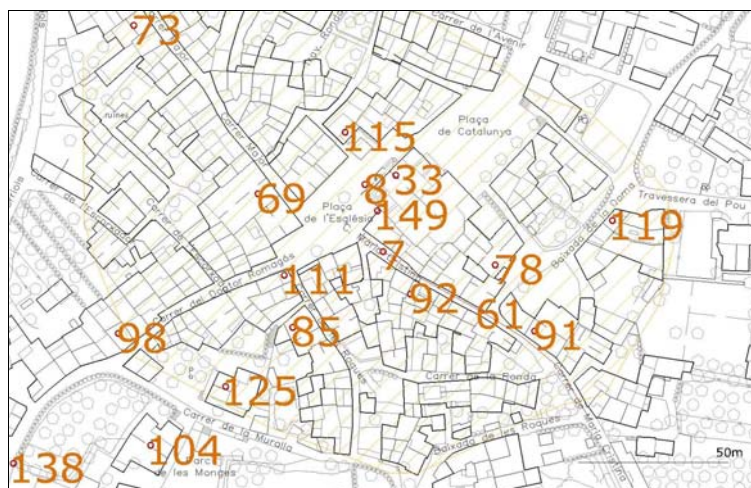

DESCRIPCIÓ

L'any 1975, durant les obres de condicionament de la xarxa de clavegueram, es varen descobrir les restes de tres enterraments de lloses en el carrer Maria Cristina. Els enterraments quedaren totalment destruïts per les obres i només es varen conservar de manera parcial les restes d'una llosa de coberta i d'una de lateral d'un dels enterraments. No es recollí cap material arqueològic.
Els enterraments haurien format part d'una necròpolis situada al costat sud de l'església parroquial.

PROTECCIÓ FÍSICA Tapat.

ESTAT DE CONSERVACIÓ

No hi ha dades del seu estat de conservació. És molt possible que hi hagi més enterraments dels trobats fins ara formant part d'una necròpolis parroquial. Es deconeix quina afectació haurà tingut el jaciment degut a l'evolució urbana del nucli antic.

MESURES PROPOSADES

Control arqueològic en qualsevol afectació del subsòl (sigui en el carrer o dins les cases) al voltant del lloc de les troballes i, per extensió, a l'entorn del temple parroquial, que és on se solien situar els cementiris medievals.

NIVELL DE PROTECCIÓ B

DATA DE VALORACIÓ 16/07/2009

Entorns de l'esglèsia parroquial

8


ZONA Nucli antic **X** 490090 **Y** 4652745 **Z** 70
SITUACIÓ Plaça de l'esglèsia.

ÈPOCA Època romana

CATEGORIA Jaciment arqueològic **TIPOLOGIA** Vila o edifici religiós
ÚS ACTUAL Plaça municipal.

PROPIETAT Pública **REF. CADASTRAL** -

PLANEJAMENT PGOU de Celrà. PE del nucli antic **RÈGIM DEL SÒL** SU
PROTECCIÓ LEGAL Pla Especial de Protecció del Patrimoni. Ajuntament de Celrà.
Llei 9\1993, de 30 de setembre, de Patrimoni Cultural Català. (DOGC, núm. 1807, de 11.10.1993; correcció d'errades en el DOGC núm. 1825, de 24.11.1993.)

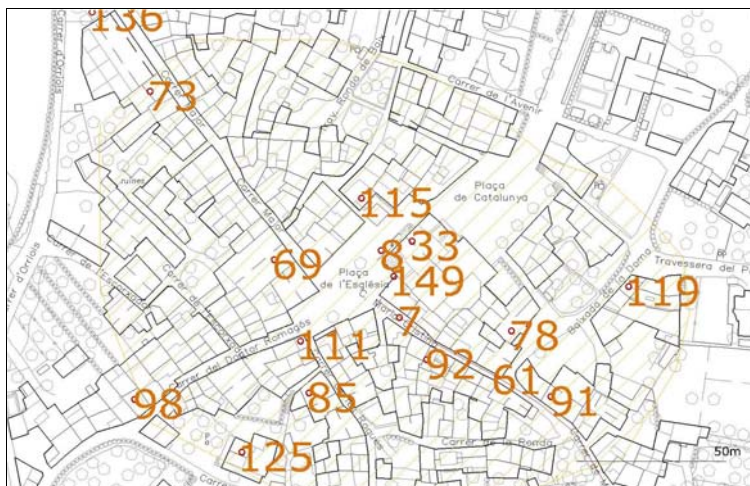

DESCRIPCIÓ

En fer una rasa al costat mateix de les escales de l'església, es pogué documentar un paviment d'"opus signinum" amb una amplada mínima d'1,25 metres (l'amplada de la rasa), un gruix de 13 centímetres i una llargada desconeguda. S'ha interpretat de dues maneres: d'una banda com a part d'una vila romana i de l'altra com a possible edifici religiós tardoromà o paleocristià.

També s'han pogut documentar diverses pedres amb restes d'argamassa pertanyents, segurament, a una estructura relacionada amb el "signinum". No es va recollir material arqueològic relacionat amb aquest paviment. En el mateix lloc han aparegut nombroses restes humanes, sense enterrament amb estructura, possiblement pertanyents a una fossa comuna relativament moderna.

Les troballes van ser fetes per Narcís Amich, que va seguir les obres a la Plaça de l'Església.

PROTECCIÓ FÍSICA Tapat.

ESTAT DE CONSERVACIÓ

No hi ha dades del seu estat de conservació. Les dades arqueològiques conegudes fins ara permeten intuir una bona conservació, ja que s'ha documentat l'existència de paviments ben conservats.

MESURES PROPOSADES

Control arqueològic en qualsevol afectació del subsòl (sigui en el carrer o dins les cases) al voltant del lloc de les troballes i, per extensió, a l'entorn del temple parroquial. Qualsevol permís d'obra ha d'anar condicionat a un informe arqueològic previ que determini la possible afectació del jaciment.

NIVELL DE PROTECCIÓ B

DATA DE VALORACIÓ 16/07/2009


ZONA	Vall d'Aguiló. El Mas Blanch.	X 490125	Y 4651905	Z 105
SITUACIÓ	Els materials que indiquen la presència del jaciment es troben en els camps terrassats situats just davant de la casa coneguda com can Cle de Masvalls.			

ÈPOCA Ferro-Ibèric ple

CATEGORIA	Jaciment arqueològic	TIPOLOGIA	Hàbitat
ÚS ACTUAL	Varis.		

PROPIETAT	Privada	REF. CADASTRAL	Varies
------------------	---------	-----------------------	--------

PLANEJAMENT	PGOU de Celrà	RÈGIM DEL SÒL	SNU RP
PROTECCIÓ LEGAL	Pla Especial de Protecció del Patrimoni. Ajuntament de Celrà. Llei 9\1993, de 30 de setembre, de Patrimoni Cultural Català. (DOGC, núm. 1807, de 11.10.1993; correcció d'errades en el DOGC núm. 1825, de 24.11.1993.)		

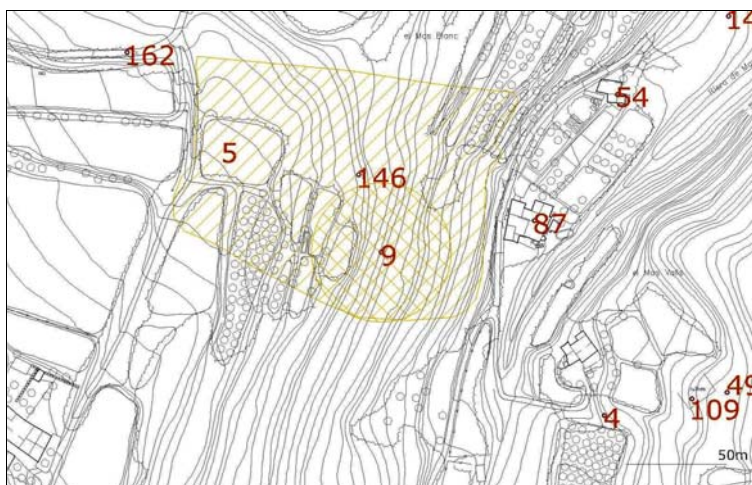

DESCRIPCIÓ

En uns camps propers a la casa coneguda com can Cle de Masvalls s'ha pogut recollir diversos fragments de ceràmica de tipologia diversa: comuna oxidada i reduïda a torn, grisa emporitana, reduïda de cuina a torn i a mà. El conjunt es pot datar en el segle III a.C. i podria correspondre a un hàbitat indígena. Va ser identificat i documentat per Narcís Amich l'any 1990

PROTECCIÓ FÍSICA Tapat.

ESTAT DE CONSERVACIÓ

No hi ha dades del seu estat de conservació. No s'ha dut a terme cap excavació arqueològica que permeti saber en quin estat es troba el jaciment.

MESURES PROPOSADES

Control arqueològic en qualsevol afectació del subsòl que s'hagi de fer en aquest lloc. Qualsevol permís d'obra ha d'anar condicionat a un informe arqueològic previ que determini la possible afectació del jaciment.

NIVELL DE PROTECCIÓ B, H

DATA DE VALORACIÓ 03/01/2007

Pedrera d'en Taverner

10


ZONA	Bosc de la Pedrera de Taverner	X 491275	Y 4652525	Z 80
SITUACIÓ	En una elevació natural a tocar del límit municipal de Juià i al sud del mas Garriga. Tota aquesta elevació conserva restes de pedreres de diferents moments.			

ÈPOCA Medieval

CATEGORIA	Jaciment arqueològic	TIPOLOGIA	Pedrera
ÚS ACTUAL	En desús.		

PROPIETAT	Privada	REF. CADASTRAL	1323301DG9512S
------------------	---------	-----------------------	----------------

PLANEJAMENT	PGOU de Celrà	RÈGIM DEL SÒL	SU V
PROTECCIÓ LEGAL	Pla Especial de Protecció del Patrimoni. Ajuntament de Celrà. Llei 9\1993, de 30 de setembre, de Patrimoni Cultural Català. (DOGC, núm. 1807, de 11.10.1993; correcció d'errades en el DOGC núm. 1825, de 24.11.1993.)		

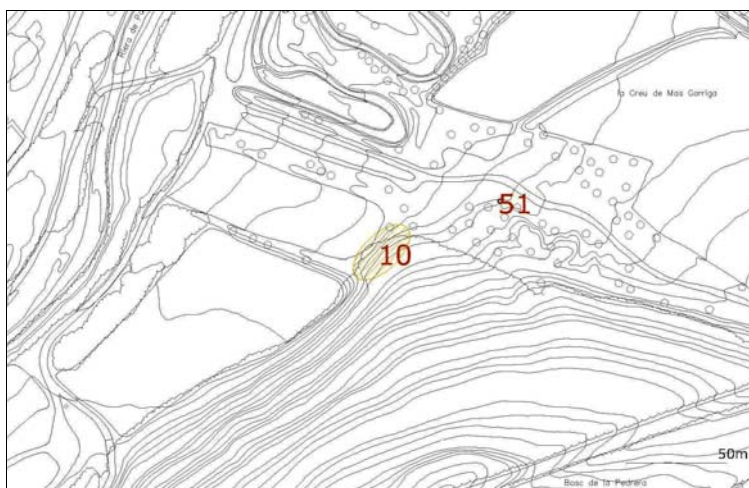

DESCRIPCIÓ

El jaciment és una pedrera de pedra sorrenca amb una amplada que no sobrepassa els 35 metres i una altura màxima de 10 metres. L'explotació es va fer, com a mínim, des d'època medieval. Diverses esglésies properes s'han bastit amb material d'aquesta pedrera. També s'ha considerat que ja funcionava en època romana i que s'emprà per a la construcció de diversos edificis a Gerunda o a vil·les de l'entorn. Aquest fet, però no està confirmat.

La pedrera va funcionar fins a moments relativament recents i hi són visibles diverses estructures, totes elles modernes.

PROTECCIÓ FÍSICA Inexistent.

ESTAT DE CONSERVACIÓ

La vegetació ha ocupat part de la zona de la pedrera.

MESURES PROPOSADES

Control arqueològic en qualsevol afectació de l'entorn que s'hagi de fer en aquest lloc. Qualsevol permís d'obra ha d'anar condicionat a un informe arqueològic previ que determini la possible afectació del jaciment.

NIVELL DE PROTECCIÓ H

DATA DE VALORACIÓ 28/07/2009


ZONA	Al sud del Bosc Tancat.	X 491827	Y 4651622	Z 129
SITUACIÓ	En el camí del mas Espolla al mas Suardell, just en una corba que coincideix amb el límit municipal.			

ÈPOCA	Ferro-Ibèric ple / final			
--------------	--------------------------	--	--	--

CATEGORIA	Jaciment arqueològic	TIPOLOGIA	Hàbitat
ÚS ACTUAL	Varis.		

PROPIETAT	Privada	REF. CADASTRAL	17094A005000350000SP
------------------	---------	-----------------------	----------------------

PLANEJAMENT	PGOU de Celrà	RÈGIM DEL SÒL	SNU PN
PROTECCIÓ LEGAL	Pla Especial de Protecció del Patrimoni. Ajuntament de Celrà. PEIN les Gavarres. Llei 9\1993, de 30 de setembre, de Patrimoni Cultural Català. (DOGC, núm. 1807, de 11.10.1993; correcció d'errades en el DOGC núm. 1825, de 24.11.1993.)		

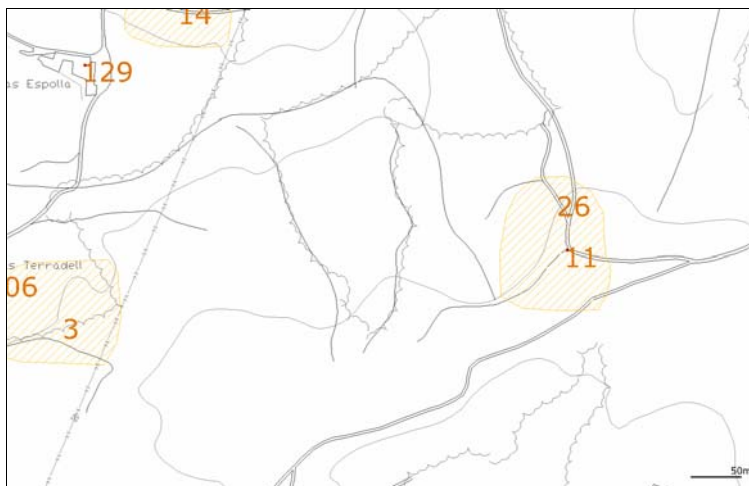

DESCRIPCIÓ

Al camí que porta de can Espolla a can Suardell, al límit del terme municipal entre Celrà i Juià, s'ha recollit gran quantitat de material arqueològic en superfície, sobretot ceràmica. Es poden identificar àmfora ibèrica de boca plana, ceràmica comuna oxidada i reduïda, gris emporitana, engalba blanca i material d'importació com àmfora itàlica. En algun punt del marge es podria arribar a veure algun fons de cabana, tot i que la gran quantitat de vegetació ho impedeix del tot.

En aquest mateix camí, ja dins el terme municipal de Juià, es localitza una sitja parcialment conservada, amb un diàmetre a la base de 1,05m i una fondària d'uns 20cm. Probablement es va malmetre en construir-se el camí, que rebaixa uns 70cm el nivell anterior. Els materials arqueològics de la sitja eren similars als esmentats amunt, tret de les importacions, que eren inexistents. Cal destacar un fragment d'ibèrica pintada amb un dibuix peculiar. Aquest jaciment podria pertànyer al jaciment conegut com Olivet d'en Vidó, molt proper a aquest punt i amb una coincidència pel que fa a la cronologia dels materials. Va ser localitzat per Narcís Amich l'any 1990.

PROTECCIÓ FÍSICA Tapat.

ESTAT DE CONSERVACIÓ

No hi ha dades del seu estat de conservació. Les poques dades arqueològiques conegudes no permeten saber quin és l'estat de conservació global del jaciment.

MESURES PROPOSADES

Control arqueològic en qualsevol afectació del subsòl que s'hagi de fer en aquest lloc. Qualsevol permís d'obra ha d'anar condicionat a un informe arqueològic previ que determini la possible afectació del jaciment.

NIVELL DE PROTECCIÓ	H	DATA DE VALORACIÓ	28/12/2006
----------------------------	---	--------------------------	------------

ZONA Pla de Celrà. Centre del polígon industrial. **X** 490055 **Y** 4653320 **Z** 54
SITUACIÓ En un solar que ocupa la part sud-est del xamfrà entre el carrer de l'Areny i el carrer dels Pirineus.

ÈPOCA Iber-romà

CATEGORIA Jaciment arqueològic **TIPOLOGIA** Vil·la
ÚS ACTUAL El solar és avui totalment ocupat pels vivres can Planas.

PROPIETAT Privada **REF. CADASTRAL** Varies

PLANEJAMENT PGOU de Celrà **RÈGIM DEL SÒL** SUNP-51
PROTECCIÓ LEGAL Pla Especial de Protecció del Patrimoni, Ajuntament de Celrà.
 Llei 9\1993, de 30 de setembre, de Patrimoni Cultural Català. (DOGC, núm. 1807, de 11.10.1993; correcció d'errades en el DOGC núm. 1825, de 24.11.1993.)



DESCRIPCIÓ

Diverses prospeccions superficials en aquest indret han proporcionat un important conjunt ceràmic format per ceràmica comuna oxidada, engalba blanca, algun fragment de ceràmica africana, T.S. Sudgal·lica, àmfora ibèrica de boca plana i diversos fragments de tègula i ímbrex.

Tenint en compte el material recollit i la notícia, a principis dels 90, de l'existència d'estructures de pedra lligada amb morter, hom pot suposar que es tracta d'una vil·la romana.

El jaciment va ser localitzat per Narcís Amich en el transcurs d'unes prospeccions.

PROTECCIÓ FÍSICA Tapat.

ESTAT DE CONSERVACIÓ

No hi ha dades del seu estat de conservació. No s'ha dut a terme cap excavació arqueològica que permeti saber en quin estat es troba el jaciment.

MESURES PROPOSADES

Control arqueològic en qualsevol afectació del subsòl que s'hagi de fer en aquest lloc. Qualsevol permís d'obra ha d'anar condicionat a un informe arqueològic previ que determini la possible afectació del jaciment.

NIVELL DE PROTECCIÓ H

DATA DE VALORACIÓ 20/07/2009


ZONA	Veïnat el Mas Serra	X 489800	Y 4652194	Z 95
SITUACIÓ	Jaciment situat en una petita vall que limita al nord, al sud i a llevant amb les Gavarres i a ponent amb un corredor natural que porta a les planes de Celrà i Bordils, just a l'oest del mas can Quintana.			

ÈPOCA	Època romana
--------------	--------------

CATEGORIA	Jaciment arqueològic	TIPOLOGIA	Via
ÚS ACTUAL	Via.		

PROPIETAT	Privada	REF. CADASTRAL	Varies
------------------	---------	-----------------------	--------

PLANEJAMENT	PGOU de Celrà	RÈGIM DEL SÒL	SNU RP
PROTECCIÓ LEGAL	Pla Especial de Protecció del Patrimoni, Ajuntament de Celrà. Llei 9\1993, de 30 de setembre, de Patrimoni Cultural Català. (DOGC, núm. 1807, de 11.10.1993; correcció d'errades en el DOGC núm. 1825, de 24.11.1993.)		

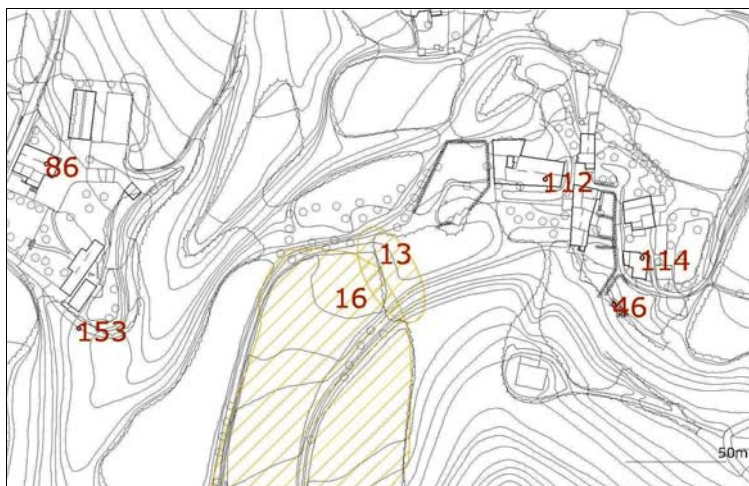

DESCRIPCIÓ

Fragment de camí recuperat vora can Quintana, a la part sud del poble, en els darrers vessants de les Gavarres. Es conserva en una llargada de gairebé 200 metres i és completament recte. És fet amb rierencs i pedres de mides diverses i encara hi són visibles les roderes fetes pel pas dels carruatges. A la banda hi ha un petit mur de contenció. No s'ha recollit, però, cap element que en permeti fer una aproximació cronològica. La part millor conservada és la de l'extrem sud, on es conserva íntegre un tros d'empedrat. Va ser identificat i documentat per Narcís Amich l'any 1990

PROTECCIÓ FÍSICA Inexistent.

ESTAT DE CONSERVACIÓ

Regular.

MESURES PROPOSADES

Control arqueològic en qualsevol afectació del subsòl que s'hagi de fer en aquest lloc. Qualsevol permís d'obra ha d'anar condicionat a un informe arqueològic previ que determini la possible afectació del jaciment.

NIVELL DE PROTECCIÓ H

DATA DE VALORACIÓ 03/01/2007


ZONA	Vall del Mas Espolla	X 491444	Y 4651875	Z 109
SITUACIÓ	Jaciment situat en una petita vall que limita al nord, al sud i a llevant amb les Gavarres i a ponent amb un corredor natural que porta a les planes de Celrà i Bordils. Més concretament, es troba al nord del mas Espolla, a banda i banda del camí que porta del mas Espolla al Bosc Tancat, just sota la línia d'alta tensió.			

ÈPOCA Iber-romà

CATEGORIA	Jaciment arqueològic	TIPOLOGIA	Vil·la
ÚS ACTUAL	Varis.		

PROPIETAT	Privada	REF. CADASTRAL	17054A005000130000GR
------------------	---------	-----------------------	----------------------

PLANEJAMENT	PGOU de Celrà	RÈGIM DEL SÒL	SNU PN
PROTECCIÓ LEGAL	Pla Especial de Protecció del Patrimoni, Ajuntament de Celrà. PEIN les Gavarres. Llei 9\1993, de 30 de setembre, de Patrimoni Cultural Català. (DOGC, núm. 1807, de 11.10.1993; correcció d'errades en el DOGC núm. 1825, de 24.11.1993.)		

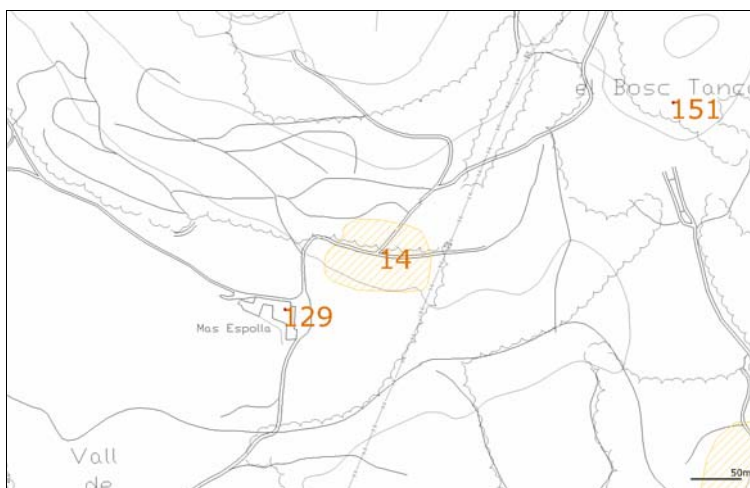

DESCRIPCIÓ

De fa molts anys que s'han anat recollint en el lloc materials diversos i d'estructures actualment desaparegudes. Una prospecció feta l'any 1987 va proporcionar un important conjunt de material romà entre els que destaquen fragments de T.S. africana A, C i D, lucente, àmfores i ceràmiques comunes.

L'any 1991 es va fer una campanya arqueològica amb motiu de l'ampliació d'un camí. Quedaren al descobert diverses estructures de pedres, rierencs i pissarres unides amb morter de calç d'escassa qualitat. Les estructures delimitaven 5 àmbits, tres dels quals pavimentats amb "signinum" i els altres amb terra batuda. El "signinum" era de gran qualitat, tot i estar afectat per les arrels dels arbres i les obres del camí. El tall de paviment més afectat fou aixecat i se'n va excavar la preparació, que va permetre datar el moment de la construcció o refecció d'aquest paviment al segle II d.C.

De fa molts anys és un lloc conegut per la gent de Celrà, que hi anava a buscar materials arqueològics. També hi ha la notícia de la troballa d'altres estructures, actualment desaparegudes.

PROTECCIÓ FÍSICA Tapat.

ESTAT DE CONSERVACIÓ

Les dades arqueològiques conegudes ens parlen d'un jaciment prou ben conservat, amb estratigrafia conservada, estructures i paviments que poden haver preservat estrats intactes.

MESURES PROPOSADES

Control arqueològic en qualsevol afectació del subsòl que s'hagi de fer en aquest lloc. Qualsevol permís d'obra ha d'anar condicionat a un informe arqueològic previ que determini la possible afectació del jaciment.

NIVELL DE PROTECCIÓ H

DATA DE VALORACIÓ 04/12/2006

Castell de Mabarrera / Castell de Palagret

15


ZONA	Muntanya de Castell	X	491120	Y	4651260	Z	191
SITUACIÓ	En una elevació just a l'oest del lloc on s'ajunten la riera de Palagret i el torrent de les Alzinetes. A la serra dels Angels.						

ÈPOCA Medieval

CATEGORIA	Militar. Jaciment arqueològic	TIPOLOGIA	Castell
ÚS ACTUAL	En desús.		

PROPIETAT	Privada	REF. CADASTRAL	17054A009000010000GY
------------------	---------	-----------------------	----------------------

PLANEJAMENT	PGOU de Celrà	RÈGIM DEL SÒL	SNU PN
PROTECCIÓ LEGAL	Pla Especial de protecció del Patrimoni, Ajuntament de Celrà. BCIN R-I-51-5862. Llei 9\1993, de 30 de setembre, de Patrimoni Cultural Català. PEIN les Gavarres.		

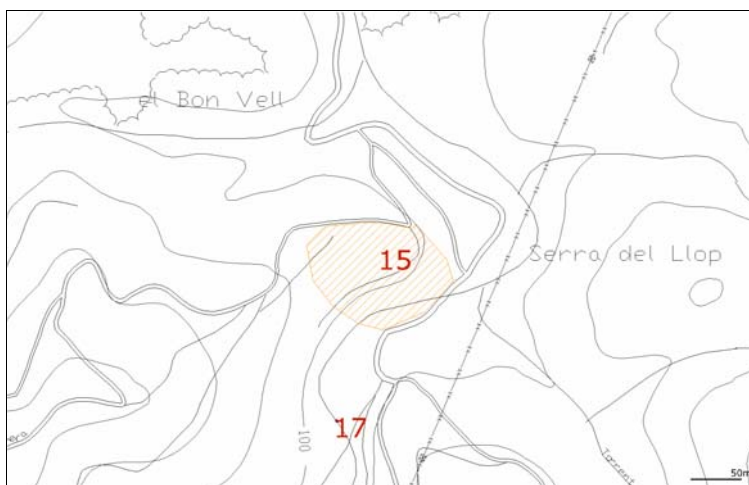

DESCRIPCIÓ

Construcció de planta rectangular, al nord el mur fa 13,5m, conservant-se un fragment de 10m, 13,5 a ponent fins al primer mur meridional, si bé 4,2m més al sud hi ha restes del mur de tanca exterior. Els murs fan de mitja 100cm d'amplada i s'han conservat a una alçada de fins a 3 o 4m. La majoria de les parets perimetrals han estat reforçades amb algun talús exterior i algun contrafort, com és pot veure a la paret nord i a l'angle sud-oest. Els murs són fets amb llicorella. Les lloses, col·locades sense treballar formen de vegades un "opus spicatum" i estan unides amb morter de mala qualitat. No s'ha conservat cap obertura, a part de petits forats quadrats. En l'indret van aparèixer fa anys fragments de ceràmica comuna i àmfores d'època romana i un fragment d' "opus signinum". Aquestes restes han fet pensar en l'existència d'un jaciment d'època romana, ubicat molt a prop de l'antic camí de Girona a Empúries, qui sap si el precedent més o menys directe de la pròpia fortificació medieval. No referint-se al castell, el nom Palagret és esmentat al 922 i al 1199 és documentat en la venda del feu. A la mort del darrer descendent dels Sitjar, la senyoria de Palagret passa a la Catedral fins les desamortitzacions del s.XIX.

PROTECCIÓ FÍSICA Inexistent.

ESTAT DE CONSERVACIÓ

Les darreres excavacions arqueològiques han determinat que haurien existit almenys tres fases constructives. El primer recinte dels ss.X-XI és de planta trapezoïdal situat a la part més alta, amb diverses estances al seu interior articulades entorn d'una àrea oberta. Aquest és ampliat per la banda nord i est, amb noves estances i un corredor de 20m. Una tercera ampliació baixmedieval, destaca per la construcció d'un baluard semicircular a llevant. Actualment, el castell es troba en fase de recuperació, seguint un pla íntegrament de cares a la seva museïtzació.

MESURES PROPOSADES

Seguir desenvolupant l'actual procés de recuperació.

NIVELL DE PROTECCIÓ A, H

DATA DE VALORACIÓ 10/08/2009


ZONA	Veïnat el Mas Serra	X 489792	Y 4652194	Z 102
SITUACIÓ	Jaciment situat en un camp al sud-oest de can Quintana, entre el Bosc de Can Quintana i el torrent Vermell.			

ÈPOCA	Iber-romà
--------------	-----------

CATEGORIA	Jaciment arqueològic	TIPOLOGIA	Hàbitat
ÚS ACTUAL	El solar és avui ocupat per una plantació agrícola.		

PROPIETAT	Privada	REF. CADASTRAL	17054A004000260000GP
------------------	---------	-----------------------	----------------------

PLANEJAMENT	PGOU de Celrà	RÈGIM DEL SÒL	SNU RP
PROTECCIÓ LEGAL	Pla Especial de Protecció del Patrimoni, Ajuntament de Celrà. Llei 9\1993, de 30 de setembre, de Patrimoni Cultural Català. (DOGC, núm. 1807, de 11.10.1993; correcció d'errades en el DOGC núm. 1825, de 24.11.1993.)		

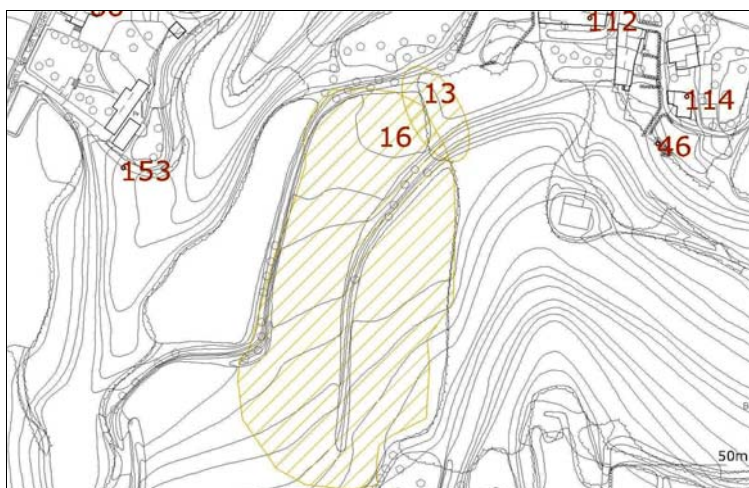

DESCRIPCIÓ

Can Quintana és una masia situada a la part sud del poble, en els darrers vessants de les Gavarres, just davant del pla de Celrà. En un dels seus camps s'han fet troballes de ceràmica: àmfora grecoitàlica, àmfora itàlica, àmfora tarraconesa, àmfora ibèrica de boca plana, vernís negre campanià, engalba blanca, grisa emporitana, kalathos, comuna oxidada i reduïda, reduïda de cuina i dòlium. Hi ha també nombrosos fragments de material de construcció (tègules i ímbrices). Aquests materials van ser recollits per Narcís Amich l'any 1991. Correspon segurament a un hàbitat indígena amb certa continuïtat fins al segle I d.C.

PROTECCIÓ FÍSICA Tapat.

ESTAT DE CONSERVACIÓ

No hi ha dades del seu estat de conservació. No s'ha dut a terme cap excavació arqueològica que permeti saber en quin estat es troba el jaciment.

MESURES PROPOSADES

Control arqueològic en qualsevol afectació del subsòl que s'hagi de fer en aquest lloc. Qualsevol permís d'obra ha d'anar condicionat a un informe arqueològic previ que determini la possible afectació del jaciment.

NIVELL DE PROTECCIÓ	H	DATA DE VALORACIÓ	03/01/2007
----------------------------	---	--------------------------	------------


ZONA	Muntanya de Castell	X 491050	Y 4651080	Z 92
SITUACIÓ	Jaciment situat al costat de la Riera Palagret, al peu del turó on hi ha el castell de Mabarrera. A la serra dels Angels.			

ÈPOCA Ferro-ibèric ple

CATEGORIA	Jaciment arqueològic	TIPOLOGIA	Forns
ÚS ACTUAL	En desús.		

PROPIETAT	Privada	REF. CADASTRAL	17054A009000010000GY
------------------	---------	-----------------------	----------------------

PLANEJAMENT	PGOU de Celrà	RÈGIM DEL SÒL	SNU PN
PROTECCIÓ LEGAL	Pla Especial de Protecció del Patrimoni. Ajuntament de Celrà. PEIN les Gavarres. Llei 9\1993, de 30 de setembre, de Patrimoni Cultural Català. (DOGC, núm. 1807, de 11.10.1993; correcció d'errades en el DOGC núm. 1825, de 24.11.1993.)		

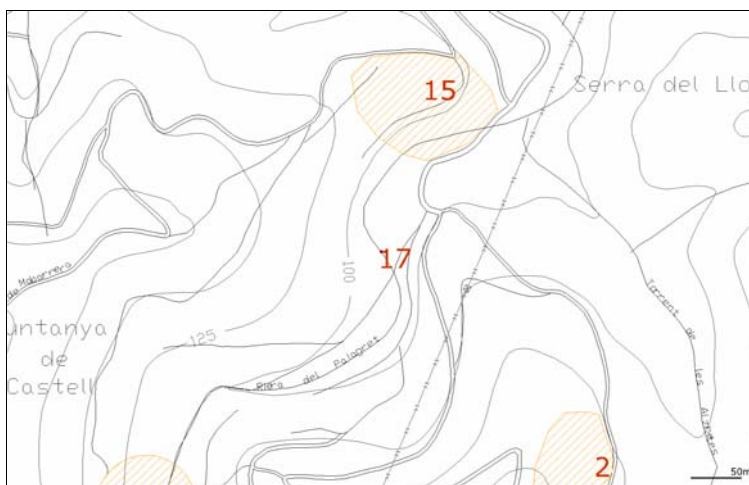

DESCRIPCIÓ

A principis dels 90 eren visibles unes estructures que podrien correspondre a un forn. És una estructura quadrangular, de petites dimensions, feta amb pedres lligades amb morter i fang cuit. El conjunt amb prou feines és visible degut a la vegetació.

A principis dels setanta s'hi va fer una campanya d'excavació de la que no hi ha cap referència. A principis dels noranta s'hi varen recollir diversos fragments de ceràmica comuna oxidada i reduïda ibèrica.

PROTECCIÓ FÍSICA Inexistent.

ESTAT DE CONSERVACIÓ

Les referències que es tenen del jaciment parlen d'una conservació prou bona amb estructures conservades.

MESURES PROPOSADES

Control arqueològic en qualsevol afectació del subsòl que s'hagi de fer en aquest lloc. Qualsevol permís d'obra ha d'anar condicionat a un informe arqueològic previ que determini la possible afectació del jaciment.

NIVELL DE PROTECCIÓ H

DATA DE VALORACIÓ 01/08/2009

ZONA Vall de Reixach **X** 489517 **Y** 4652098 **Z** 140
SITUACIÓ En una petita elevació boscosa a tocar, per l'oest, al camí que va de can Clademàs a can Cornei.

ÈPOCA Medieval

CATEGORIA Jaciment arqueològic **TIPOLOGIA** Torre / castell
ÚS ACTUAL En desús.

PROPIETAT Privada **REF. CADASTRAL** 17054A003000190000GT

PLANEJAMENT PGOU de Celrà **RÈGIM DEL SÒL** SNU RP
PROTECCIÓ LEGAL Pla Especial de protecció del Patrimoni. Ajuntament de Celrà.
 Llei 9\1993, de 30 de setembre, de Patrimoni Cultural Català. (DOGC, núm. 1807, de 11.10.1993; correcció d'errades en el DOGC núm. 1825, de 24.11.1993.)



DESCRIPCIÓ

Restes d'una estructura de planta rectangular de 4,5 metres de llarg i 3 d'amplada. Els murs segueixen la tècnica del "opus incertum" i estan fets amb rierencs i pissarres lligats amb morter de calç molt sorrenc. En diversos punts és possible veure la banquetta de fonamentació, uns 50 o 60 centímetres per sobre del sòl. La construcció reposa directament sobre la roca del subsòl. L'edifici té una orientació de nord a sud. A l'est hi ha una petita estança adossada, més petita, feta amb la mateixa tècnica constructiva i que correspon a una ampliació posterior. El poc material arqueològic conegut, recollit en superfície, fa suposar que correspon a l'època medieval. La nombrosa documentació del fons de l'Hospital de Santa Caterina (Arxiu Històric de Girona) ha permès amb el castell medieval de Barbavella. La denominació "Castell dels Carlins" és utilitzada popularment a Celrà. El castell de Barbavella passà, a la segona meitat del s.XII dels senyors de Cervià a Arnau de Palol. L'any 1296 els bens i drets de la senyoria de Barbavella foren donats per Arnau Ponç a l'Hospital Nou (o de Santa Caterina) de Girona. Sabem que al 1216 el castell encara es trobava dempeus, ja que s'hi varen firmar sengles capbreus.

PROTECCIÓ FÍSICA Inexistent.

ESTAT DE CONSERVACIÓ

Dolent, però encara es conserven algunes parets amb prou alçada. El propi enderroc de les parets del castell pot haver preservat els nivells d'ús.

MESURES PROPOSADES

Control arqueològic en qualsevol afectació del subsòl que s'hagi de fer en aquest lloc. Qualsevol permís d'obra ha d'anar condicionat a un informe arqueològic previ que determini la possible afectació del jaciment.

NIVELL DE PROTECCIÓ A, H

DATA DE VALORACIÓ 22/07/2009

Castell de Mas Serra / Castell de Celrà / Castell d'Aguiló

19


ZONA Vall de Palagret. El Mas Valls **X** 490300 **Y** 4652210 **Z** 101
SITUACIÓ Al sud-est del nucli antic, al cap damunt del carrer que parteix de l'escola l'Aulet.

ÈPOCA Romà-medieval

CATEGORIA Militar. Jaciment arqueològic **TIPOLOGIA** Castell
ÚS ACTUAL Residencial.

PROPIETAT Privada **REF. CADASTRAL** 000100700DG95A0001MU

PLANEJAMENT PGOU de Celrà **RÈGIM DEL SÒL** SNU RP
PROTECCIÓ LEGAL BCIN R-I-51-5861. Pla Especial de Protecció del Patrimoni, Ajuntament de Celrà. Llei 9\1993, de 30 de setembre, de Patrimoni Cultural Català. (DOGC, núm. 1807, de 11.10.1993; correcció d'errades en el DOGC núm. 1825, de 24.11.1993.)

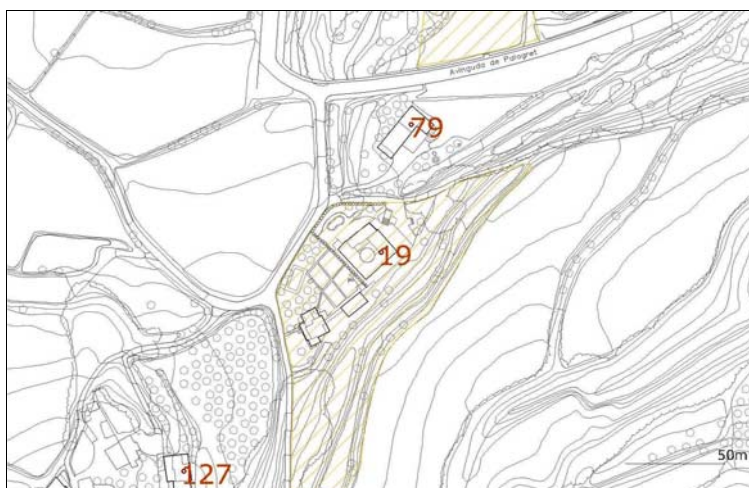

DESCRIPCIÓ

Tradicionalment coneguda com a can Serra del Castell, s'ha identificat aquesta construcció amb l'antic castell de Celrà, documentat des de l'any 1067. El castell està format per una torre circular envoltada d'un recinte de planta quadrada. Els elements constructius més vells es daten entorn de l'any 1000 i són els murs perimetrals, parcialment destruïts i refets diverses vegades. La torre, lleugerament descentrada cap a l'angle sud-est, s'edificà possiblement en el segle XI.

El recinte exterior té unes façanes amb una longitud exterior entre els 19 i 20 metres, amb un gruix de les parets d'entre 100 i 115 centímetres. La porta conservada és gòtica, encara que s'ha refet diverses vegades. Al mur de llevant hi ha una filada de pedres inclinades formant una mena d'"opus spicatum". Per sobre d'aquest mur hi ha una zona de carreus amb espitllera, romànics, i encara més amunt un finestral gòtic.

Durant unes prospeccions el 1990 es van recollir diversos fragments de ceràmica comuna oxidada i un fragment de vora de dòlium que indiquen una ocupació d'època romana de la que no s'ha identificat cap estructura.

PROTECCIÓ FÍSICA Tancat.

ESTAT DE CONSERVACIÓ

Bo. Recentment rehabilitat. En ús.

MESURES PROPOSADAES

Control arqueològic en qualsevol afectació del subsòl que s'hagi de fer en aquest lloc i l'entorn immediat. Qualsevol permís d'obra ha de ser condicionat a un informe arqueològic previ.

Conservació d'elements destacables. Evitar projectes de restauració que atemptin contra la conservació d'aquests elements o que modifiquin excessivament el caràcter de l'edifici.

NIVELL DE PROTECCIÓ A, E, H

DATA DE VALORACIÓ 19/12/2006


ZONA	Al sud-est del nucli antic	X 490390	Y 4652425	Z 107
SITUACIÓ	Travessera del Padró.			

ÈPOCA	Medieval - època moderna
--------------	--------------------------

CATEGORIA	Militar. Jaciment arqueològic	TIPOLOGIA	Torre - casa
ÚS ACTUAL	Residencial, museístic i social.		

PROPIETAT	Pública	REF. CADASTRAL	0424615DG9502S0001UX
------------------	---------	-----------------------	----------------------

PLANEJAMENT	PGOU de Celrà	RÈGIM DEL SÒL	SU V
PROTECCIÓ LEGAL	BCIN R-I-41-4175. Pla Especial de Protecció del Patrimoni, Ajuntament de Celrà. Llei 9\1993, de 30 de setembre, de Patrimoni Cultural Català. (DOGC, núm. 1807, de 11.10.1993; correcció d'errades en el DOGC núm. 1825, de 24.11.1993.)		

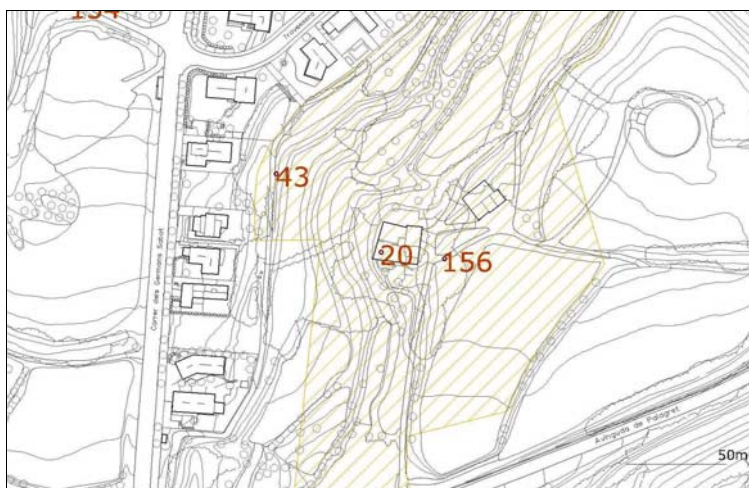

DESCRIPCIÓ

Construcció de planta quadrangular amb una torre quadrada. La torre Desvern és d'arquitectura militar romànica que amb el pas del temps es va convertir en una casa forta i, més tard, en masia. La part més antiga correspon a una torre de planta rectangular del s.XII, de dos pisos, que havia estat torre de defensa. Cada pis és una gran nau coberta per una volta de canó lleugerament apuntada. En tots els murs de la torre es troben esquitlleres. A la façana nord del pis superior hi ha una finestra geminada amb arcs sustentats per capitells decorats de finals del s.XII, amb lleons rampants entrelaçats i motius vegetals, fulles de palmó. La resta de l'edifici pertany a una ampliació del XV, un petit palau gòtic amb una galeria d'arcs apuntats que envolta el petit pati interior amb un pou central. Algunes de les habitacions d'aquesta ampliació tenen finestres geminades pròpies de l'època, on s'hi pot veure esculpida l'heràldica familiar. També és interessant la pallissa annexa amb columna central de pedra i coberta amb bigues de fusta i teula àrab. La porta principal, del 1736, duu l'inscripció "Josep Guinart de Reixach". L'ajuntament de Celrà va rebre l'any 2003 en cessió l'immoble de la Torre Desvern i els seus entorns.

PROTECCIÓ FÍSICA Tancat.

ESTAT DE CONSERVACIÓ

Bo. Alguns afegits a l'estructura original desmereixen la imatge global de l'edifici.

MESURES PROPOSADES

Control arqueològic en qualsevol afectació del subsòl que s'hagi de fer en aquest lloc i l'entorn immediat. Qualsevol permís d'obra ha de ser condicionat a un informe arqueològic previ. Conservació d'elements destacables. Evitar projectes de restauració que atemptin contra la conservació d'aquests elements o que modifiquin excessivament el caràcter de l'edifici.

NIVELL DE PROTECCIÓ	A, D, E, H
----------------------------	------------

DATA DE VALORACIÓ	19/12/2006
--------------------------	------------

Camps entre sèquia d'en Vinyals - Línia de ferrocarril Barcelona - Portbou

21


ZONA	El Congost	X 488802	Y 4652884	Z 53
SITUACIÓ	En uns camps delimitats per la sèquia d'en Vinyals i la via del tren, a l'altre costat de la carretera C-66 a l'alçada de la benzinera de Celrà.			

ÈPOCA Ibèric

CATEGORIA	Jaciment arqueològic	TIPOLOGIA	Indeterminada
ÚS ACTUAL	El solar és avui ocupat per una plantació d'arbres.		

PROPIETAT Privada **REF. CADASTRAL** 17054A002000880000GI

PLANEJAMENT PGOU de Celrà **RÈGIM DEL SÒL** SNU AP
PROTECCIÓ LEGAL Pla Especial de protecció del Patrimoni. Ajuntament de Celrà.
Llei 9\1993, de 30 de setembre, de Patrimoni Cultural Català. (DOGC, núm. 1807, de 11.10.1993; correcció d'errades en el DOGC núm. 1825, de 24.11.1993.)

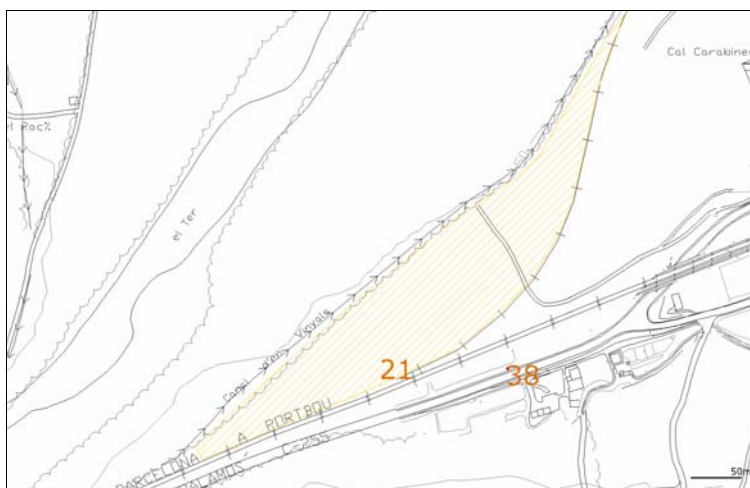

DESCRIPCIÓ

Jaciment localitzat en un camp d'arbres fruiters situat al nord-oest del nucli de Celrà, en un punt situat entre la sèquia d'en Vinyals i la línia de ferrocarril Barcelona - Portbou.
L'any 2006, en el transcurs d'unes prospeccions superficials, es va trobar en aquest indret gran quantitat de fragments de ceràmica comuna oxidada ibèrica (segles VI-II a.C.) i àmfora ibèrica.

PROTECCIÓ FÍSICA Tapat.

ESTAT DE CONSERVACIÓ

No hi ha dades del seu estat de conservació. No s'ha dut a terme cap excavació arqueològica que permeti saber en quin estat es troba el jaciment.

MESURES PROPOSADES

Control arqueològic en qualsevol afectació del subsòl que s'hagi de fer en aquest lloc. Qualsevol permís d'obra ha d'anar condicionat a un informe arqueològic previ que determini la possible afectació del jaciment.

NIVELL DE PROTECCIÓ H

DATA DE VALORACIÓ 10/07/2009

Camp proper al carrer Llevant

22



ZONA	Pla de Celrà	X 491480	Y 4654097	Z 50
SITUACIÓ	Camp situat a l'extrem nord-est del polígon industrial, delimitat pel carrer Llevant i per la sèquia Vinyals. El jaciment ha estat localitzat dins del límit municipal de Bordils, però no es pot descartar que s'estengués fins al municipi de Celrà.			

ÈPOCA Medieval

CATEGORIA	Jaciment arqueològic	TIPOLOGIA	Indeterminada
ÚS ACTUAL	Ús eminentment agrícola (ús industrial si s'estengués al terme municipal de Celrà).		

PROPIETAT	Privada	REF. CADASTRAL	Varies
------------------	---------	-----------------------	--------

PLANEJAMENT	PGOU de Celrà	RÈGIM DEL SÒL	SNU AP
PROTECCIÓ LEGAL	Pla Especial de protecció del Patrimoni. Ajuntament de Celrà. Llei 9\1993, de 30 de setembre, de Patrimoni Cultural Català. (DOGC, núm. 1807, de 11.10.1993; correcció d'errades en el DOGC núm. 1825, de 24.11.1993.)		

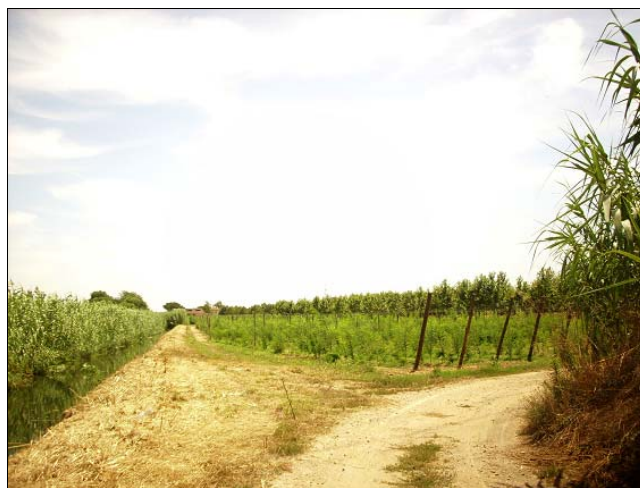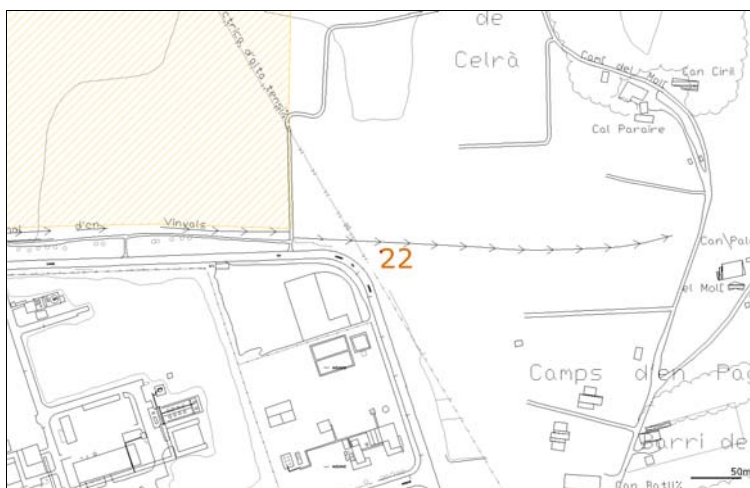

DESCRIPCIÓ

Jaciment localitzat a uns 500 metres al nord-est del polígon industrial de Celrà, en un camp de conreu entre el canal d'en Vinyals i el carrer de Llevant.

El jaciment va ser localitzat durant les tasques relacionades amb el projecte del nou traçat de la C-66 . Es tracta de diversos fragments de ceràmica grisa medieval datable entre els segles X i XIII que poden ser indicatius de l'existència d'estructures d'aquesta època en aquest lloc.

PROTECCIÓ FÍSICA Tapat.

ESTAT DE CONSERVACIÓ

No hi ha dades del seu estat de conservació. L'única intervenció arqueològica relacionada amb aquest jaciment ha estat feta dins del terme de Bordils.

MESURES PROPOSADES

Control arqueològic en qualsevol afectació del subsòl que s'hagi de fer en aquest lloc. Qualsevol permís d'obra ha de ser condicionat a un informe arqueològic previ que determini la possible afectació del jaciment.

NIVELL DE PROTECCIÓ H

DATA DE VALORACIÓ 20/07/2009

Camp proper al camí de les Creus / Camp de can Llofira / Camí de Llofira

23

ZONA	Pla de Celrà	X 491063	Y 4654503	Z 43
SITUACIÓ	La zona catalogada com a jaciment s'estén a banda i banda del camí de les Creus, ocupant terrenys tant de Celrà com de Bordils.			

ÈPOCA	Ibèric, romà, medieval
--------------	------------------------

CATEGORIA	Jaciment arqueològic	TIPOLOGIA	Indeterminada
ÚS ACTUAL	Ús agrícola dels solars.		

PROPIETAT	Privada	REF. CADASTRAL	Varies
------------------	---------	-----------------------	--------

PLANEJAMENT	PGOU de Celrà	RÈGIM DEL SÒL	SNU AP/HP
PROTECCIÓ LEGAL	Pla Especial de protecció del Patrimoni. Ajuntament de Celrà. Llei 9\1993, de 30 de setembre, de Patrimoni Cultural Català. (DOGC, núm. 1807, de 11.10.1993; correcció d'errades en el DOGC núm. 1825, de 24.11.1993.)		



DESCRIPCIÓ

Jaciment localitzat en uns camps de blat propers a la partida del pla de Celrà i de Can Llofira, al nord de la sèquia d'en Vinyals.

En un principi el jaciment estava dividit en dos (el camp proper al camí de les Creus i el proper a can Llofira) però en haver-se detectat tan sols en prospecció superficial els arqueòlegs que el van localitzar varen preferir marcar els dos jaciments en conjunt, ja que els materials remeten a cronologies similars.

Els materials trobats consisteixen en ceràmica oxidada i reduïda ibèrica (segles VI-II a.C.), àmfora itàlica (segle I a.C.), material constructiu d'època romana i ceràmica grisa medieval (segles X-XIII).

Val a dir que recentment s'han fet sondejos preventius en el traçat projectat de la variant de la C-66 (en la part del terme municipal de Bordils) que han donat resultats negatius, no havent-se localitzat cap jaciment.

PROTECCIÓ FÍSICA Tapat.

ESTAT DE CONSERVACIÓ

No hi ha dades del seu estat de conservació. L'única intervenció arqueològica relacionada amb aquest jaciment ha estat feta dins del terme de Bordils i ha donat resultats negatius (no s'ha trobat cap evidència de la seva existència).

MESURES PROPOSADES

Control arqueològic en qualsevol afectació del subsòl que s'hagi de fer en aquest lloc. Qualsevol permís d'obra ha de ser condicionat a un informe arqueològic previ que determini la possible afectació del jaciment.

NIVELL DE PROTECCIÓ	H	DATA DE VALORACIÓ	20/07/2009
----------------------------	---	--------------------------	------------


ZONA	Pla de Celrà	X 489668	Y 4653821	Z 46
SITUACIÓ	A banda i banda del camí d'Orriols i a tocar de la sèquia d'en Vinyals, just al nord de la depuradora de Celrà.			

ÈPOCA	Ibèric / medieval
--------------	-------------------

CATEGORIA	Jaciment arqueològic	TIPOLOGIA	Indeterminada
ÚS ACTUAL	El solar són avui ocupats per diverses tipologies de plantacions agrícoles.		

PROPIETAT	Privada	REF. CADASTRAL	Varies
------------------	---------	-----------------------	--------

PLANEJAMENT	PGOU de Celrà	RÈGIM DEL SÒL	SNU AP
PROTECCIÓ LEGAL	Pla Especial de protecció del Patrimoni. Ajuntament de Celrà. Llei 9\1993, de 30 de setembre, de Patrimoni Cultural Català. (DOGC, núm. 1807, de 11.10.1993; correcció d'errades en el DOGC núm. 1825, de 24.11.1993.)		

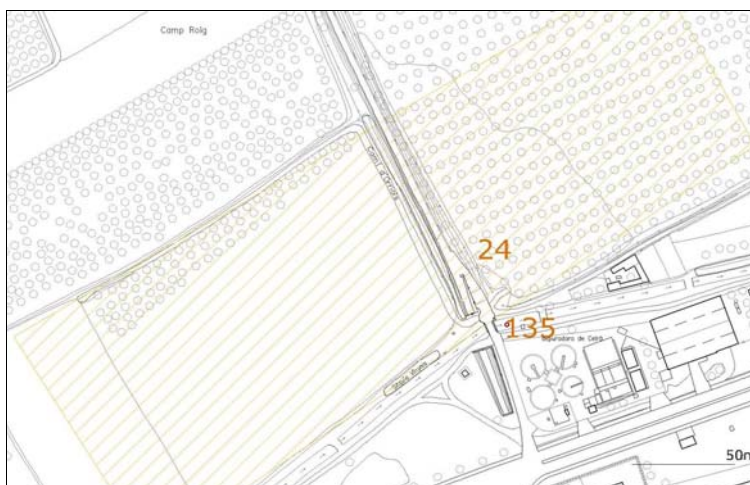

DESCRIPCIÓ

Jaciment situat en uns camps al nord del polígon industrial de Celrà, on la sèquia d'en Vinyals es creua amb una altra sèquia que prové del riu Ter, des del nord.

El jaciment es va trobar durant uns treballs de prospecció fets l'any 2006, quan es van localitzar en aquest indret diversos fragments de ceràmica comuna oxidada ibèrica (segles VI-II a.C.) i ceràmica grisa medieval (segles X-XIII).

PROTECCIÓ FÍSICA Tapat.

ESTAT DE CONSERVACIÓ

No hi ha dades del seu estat de conservació. No s'ha dut a terme cap excavació arqueològica que permeti saber en quin estat es troba el jaciment.

MESURES PROPOSADES

Control arqueològic en qualsevol afectació del subsòl que s'hagi de fer en aquest lloc. Qualsevol permís d'obra ha de ser condicionat a un informe arqueològic previ que determini la possible afectació del jaciment.

NIVELL DE PROTECCIÓ H

DATA DE VALORACIÓ 20/07/2009


ZONA Muntanya de les Alzinetes **X** 491245 **Y** 4650683 **Z** 168
SITUACIÓ Situat en el vessant est de la Muntanya de les Alzinetes, en una corba del camí que s'enfila per aquesta elevació.

ÈPOCA Època romana

CATEGORIA Jaciment arqueològic **TIPOLOGIA** Indeterminada
ÚS ACTUAL El solar és avui ocupat per un bosc.

PROPIETAT Privada **REF. CADASTRAL** Varies

PLANEJAMENT PGOU de Celrà **RÈGIM DEL SÒL** SNU PN
PROTECCIÓ LEGAL Pla Especial de protecció del Patrimoni. Ajuntament de Celrà. PEIN les Gavarres. Llei 9\1993, de 30 de setembre, de Patrimoni Cultural Català. (DOGC, núm. 1807, de 11.10.1993; correcció d'errades en el DOGC núm. 1825, de 24.11.1993.)

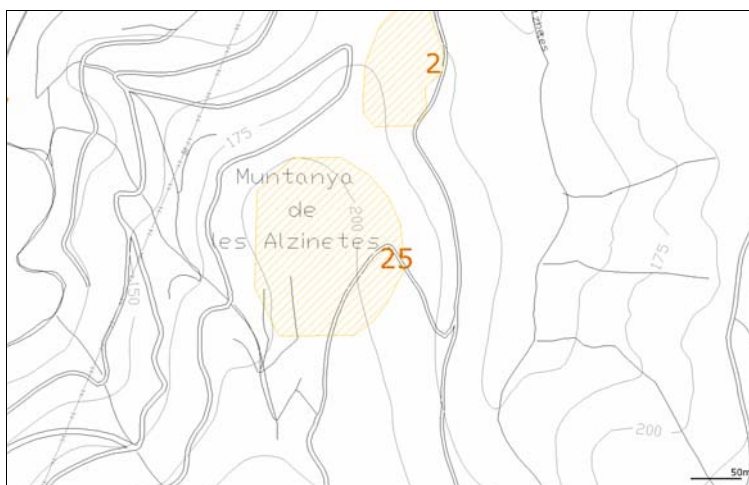

DESCRIPCIÓ

En aquest lloc, situat a la muntanya de les Alzinetes, és possible veure gran quantitat de material ceràmic en el tall d'un camí, en un lloc de difícil accés i molt emboscats.
 S'hi ha trobat diversos fragments de tegula, ceràmica comuna oxidada i reduïda romana.
 Va ser identificat i documentat per Narcís Amich l'any 1990.

PROTECCIÓ FÍSICA Tapat.

ESTAT DE CONSERVACIÓ

No hi ha dades del seu estat de conservació. No s'ha dut a terme cap excavació arqueològica que permeti saber en quin estat es troba el jaciment.

MESURES PROPOSADES

Control arqueològic en qualsevol afectació del subsòl que s'hagi de fer en aquest lloc. Qualsevol permís d'obra ha d'anar condicionat a un informe arqueològic previ que determini la possible afectació del jaciment.

NIVELL DE PROTECCIÓ H

DATA DE VALORACIÓ 28/12/2007


ZONA Al sud del Bosc Tancat **X** 491814 **Y** 4651677 **Z** 134
SITUACIÓ Jaciment situat en un olivet abandonat al marge dret del camí entre el mas Espolla i el mas Suardell. El jaciment es troba a tocar del límit municipal amb Juià.

ÈPOCA

CATEGORIA Jaciment arqueològic **TIPOLOGIA** Indeterminada
ÚS ACTUAL El solar és avui ocupat per sotabosc.

PROPIETAT Privada **REF. CADASTRAL** 17094A005000350000SP

PLANEJAMENT PGOU de Celrà **RÈGIM DEL SÒL** SNU PN
PROTECCIÓ LEGAL Pla Especial de protecció del Patrimoni. Ajuntament de Celrà. PEIN les Gavarres. Llei 9\1993, de 30 de setembre, de Patrimoni Cultural Català. (DOGC, núm. 1807, de 11.10.1993; correcció d'errades en el DOGC núm. 1825, de 24.11.1993.)

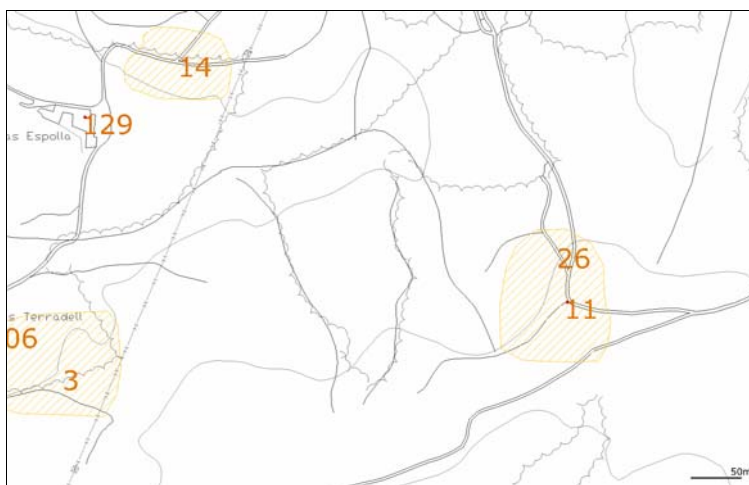

DESCRIPCIÓ

Es tracta d'un jaciment localitzat per Narcís Amich en un olivet proper al mas Espolla. Aquest olivet es troba avui abandonat i ocupat pel sotabosc, fet que dificulta trobar materials en superfície. Segons Narcís Amich, es van recollir gran quantitat de materials dels segles IV-III a.C i fins i tot alguna ceràmica àtica d'importació. És interessant la indicació que hauria materials disposats en una seqüència estratificada, tal com es podria veure en els talls del terreny que s'haurien fet per fer feixes planeres per al conreu d'oliveres. Aquest jaciment podria pertànyer al mateix jaciment conegut com Camí de Can Suardell, molt proper a aquest punt i amb una coincidència pel que fa a la cronologia dels materials.

PROTECCIÓ FÍSICA Tapat.

ESTAT DE CONSERVACIÓ

No hi ha dades del seu estat de conservació. No s'ha dut a terme cap excavació arqueològica que permeti saber en quin estat es troba el jaciment.

MESURES PROPOSADES

Control arqueològic en qualsevol afectació del subsòl que s'hagi de fer en aquest lloc. Qualsevol permís d'obra ha d'anar condicionat a un informe arqueològic previ que determini la possible afectació del jaciment.

NIVELL DE PROTECCIÓ H

DATA DE VALORACIÓ 28/12/2006


ZONA	Muntanya de Goda	X 490985	Y 4650090	Z 91
SITUACIÓ	Situades a la vessant est de la Muntanya de Goda.			

ÈPOCA	Desconeguda
--------------	-------------

CATEGORIA	Civil	TIPOLOGIA	Indeterminada
ÚS ACTUAL	En desús.		

PROPIETAT	Privada	REF. CADASTRAL	17054A010001200000GT
------------------	---------	-----------------------	----------------------

PLANEJAMENT	PGOU de Celrà	RÈGIM DEL SÒL	SNU PN
PROTECCIÓ LEGAL	Pla Especial de Protecció del Patrimoni. Ajuntament de Celrà. PEIN les Gavarres.		

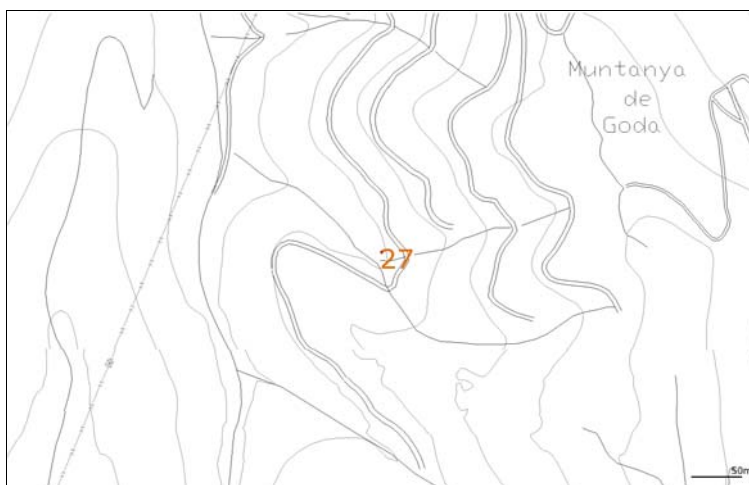

DESCRIPCIÓ

L'estat de conservació de l'element no permet la seva correcta identificació tipològica. Es contemplen diverses opcions sobre el seu origen, alguns afirmen que es tracta d'un molí fariner però també cap l'opció que podria tractar-se d'un pou.

Edificació de planta rectangular de pedra amb una obertura d'arc en la part frontal. En l'interior hi ha un pou de forma circular.

PROTECCIÓ FÍSICA Inexistent.

ESTAT DE CONSERVACIÓ

Dolenta. L'edificació es troba en runes i aquestes han estat cobertes per diversa vegetació.

MESURES PROPOSADES

Control arqueològic en qualsevol afectació que s'hagi de fer en aquest lloc. Qualsevol permís d'obra ha d'anar condicionat a un informe arqueològic previ que determini la possible afectació del jaciment.

NIVELL DE PROTECCIÓ A, H

DATA DE VALORACIÓ 01/08/2009


ZONA Est de la Muntanya del Congost **X** 488107 **Y** 4651826 **Z** 174
SITUACIÓ Paratge Clot dels Sants, prop del torrent de Valltorta, a sobre la font del Castanyer.

ÈPOCA Desconeguda

CATEGORIA Civil **TIPOLOGIA** Clots de carboner
ÚS ACTUAL En desús.

PROPIETAT Privada **REF. CADASTRAL** 17054A003001180000GM

PLANEJAMENT PGOU de Celrà **RÈGIM DEL SÒL** SNU PN
PROTECCIÓ LEGAL Pla Especial de Protecció del Patrimoni. Ajuntament de Celrà.
 PEIN les Gavarres.

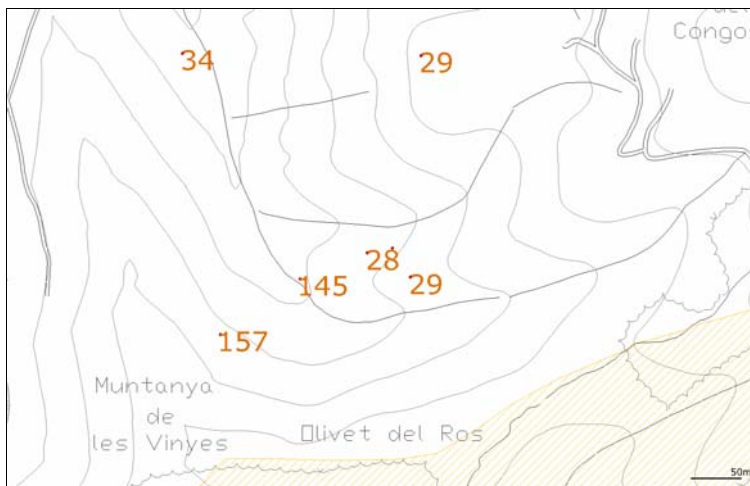

DESCRIPCIÓ

Separats trenta metres entre si trobem dos forats de clots de carboner, restes del què hauria estat una construcció per a elaborar carbó.

PROTECCIÓ FÍSICA Inexistent.

ESTAT DE CONSERVACIÓ

Del conjunt, només es conserven les restes provocades en el subsòl.

MESURES PROPOSADES

Conservació de l'element. Desbrossament de la vegetació de l'entorn.

NIVELL DE PROTECCIÓ A

DATA DE VALORACIÓ 03/08/2009


ZONA	Muntanyes del Congost i de Cabrera	X 488150	Y 4651802	Z 190
SITUACIÓ	Dues són situades a l'oest de la muntanya del Congost, properes entre si, la primera és a tocar de la font del Castanyer i la segona està situada més pròxima al Congost. Una tercera està situada a la vessant est de la muntanya de Cabrera, vora el Torrent Vermell.			

ÈPOCA Desconeguda

CATEGORIA	Jaciment arqueològic	TIPOLOGIA	Cassoletes
ÚS ACTUAL	En desús.		

PROPIETAT	Privada	REF. CADASTRAL	Varies
------------------	---------	-----------------------	--------

PLANEJAMENT	PGOU de Celrà	RÈGIM DEL SÒL	SNU PN
PROTECCIÓ LEGAL	Pla Especial de protecció del Patrimoni. Ajuntament de Celrà. PEIN les Gavarres. Llei 9\1993, de 30 de setembre, de Patrimoni Cultural Català. (DOGC, núm. 1807, de 11.10.1993; correcció d'errades en el DOGC núm. 1825, de 24.11.1993.)		

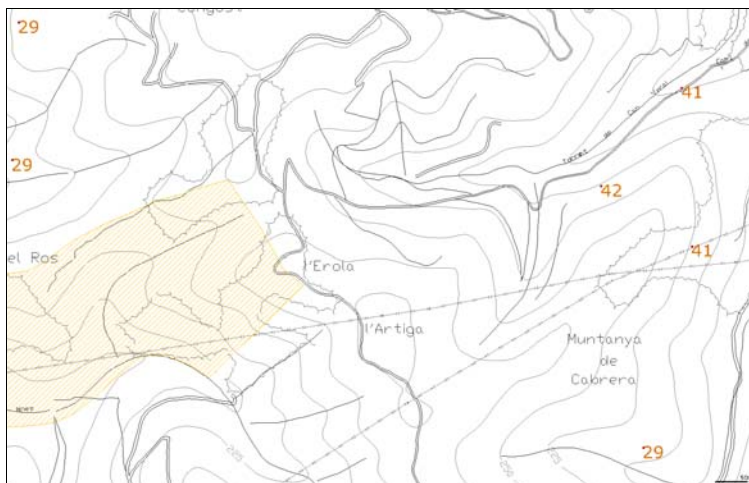

DESCRIPCIÓ

S'han trobat restes de cassoletes en tres ubicacions diferents, la imatge i les coordenades corresponen a una de les cassoletes de la font del Castanyer.

Les altres dues ubicacions són:

Cassoletes del mirador:	x	488161	y	4652024	z	240
Cassoletes del torrent Vermell:	x	489155	y	4651338	z	185

PROTECCIÓ FÍSICA Inexistent.

ESTAT DE CONSERVACIÓ

Encara es poden observar les restes amb prou claretat.

MESURES PROPOSADES

Control arqueològic en qualsevol afectació que s'hagi de fer en aquest lloc. Qualsevol permís d'obra ha d'anar condicionat a un informe arqueològic previ que determini la possible afectació del jaciment.

NIVELL DE PROTECCIÓ A, H

DATA DE VALORACIÓ 30/07/2009

Barraca de vinya d'en Sabenya

30


ZONA Muntanya del Castell **X** 490389 **Y** 465968 **Z** 139
SITUACIÓ Situada a la vessant oest de la muntanya del Castell, vora el torrent del Bou Vell.

ÈPOCA Desconeguda.

CATEGORIA Civil **TIPOLOGIA** Barraca de vinya
ÚS ACTUAL En desús.

PROPIETAT Privada **REF. CADASTRAL** 17054A005000570000GH

PLANEJAMENT PGOU de Celrà **RÈGIM DEL SÒL** SNU PN
PROTECCIÓ LEGAL Pla Especial de Protecció del Patrimoni. Ajuntament de Celrà.
PEIN les Gavarres.

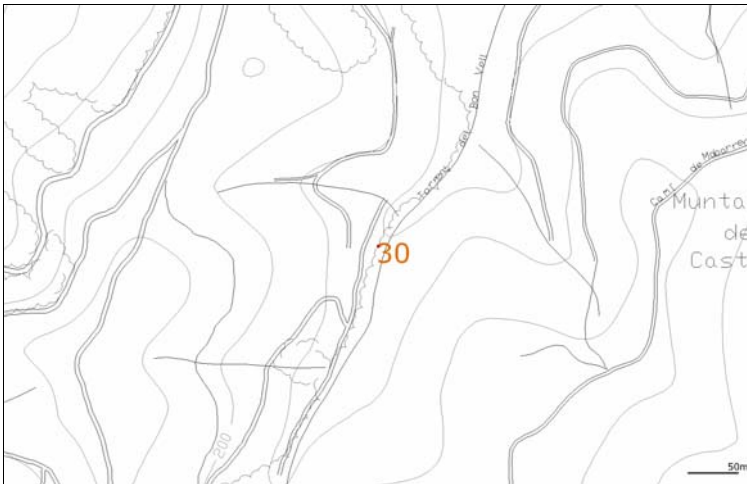

DESCRIPCIÓ

Barraca construïda excavant en la mateixa vessant de la muntanya. És una construcció popular de reduïdes dimensions que està feta amb pedra seca. El mateix material és emprat tant en les parets com en el sostre i en l'obertura d'entrada. El terra d'aquesta és el mateix sòl.

PROTECCIÓ FÍSICA Inexistent.

ESTAT DE CONSERVACIÓ

Tant l'estructura de l'edificació com d'interior d'aquesta es troben en bon estat hi ha però, una presència d'abundant vegetació en la zona d'entrada.


MESURES PROPOSADES

Conservació de l'element. Desbrossament de la vegetació de l'entorn.

NIVELL DE PROTECCIÓ A

DATA DE VALORACIÓ 05/04/2009

ZONA	La Capellana	X 490721	Y 4650395	Z 146
SITUACIÓ	Barraca situada entre la Capellana i la muntanya de Goda, en un indret pròxim a la riera de Palagret i vora el camí del Torrent de l'Infern. A la serra dels Angels.			
ÈPOCA	Desconeguda.			
CATEGORIA	Civil	TIPOLOGIA	Barraca de vinya	
ÚS ACTUAL	En desús.			
PROPIETAT	Privada	REF. CADASTRAL	17054A010000600000GM	
PLANEJAMENT	PGOU de Celrà	RÈGIM DEL SÒL	SNU PN	
PROTECCIÓ LEGAL	Pla Especial de Protecció del Patrimoni. Ajuntament de Celrà. PEIN les Gavarres.			

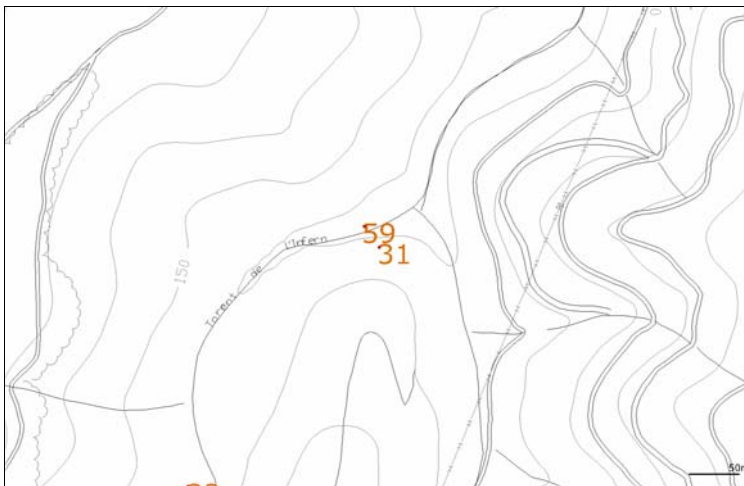

DESCRIPCIÓ

Construcció senzilla de dimensions limitades feta aprofitant el desnivell en el terreny. Les parets són de pedra seca, al sostre hi observem uns troncs d'arbre, alguns de malmesos i alguns de recentment col·locats, fent de bigues per suportar el pes o bé com a apuntalament de les parets. El terra de la barraca és el mateix sòl.

PROTECCIÓ FÍSICA Inexistent.

ESTAT DE CONSERVACIÓ

L'estructura de parets de pedra seca es troba en bones condicions. Per el contrari, alguns dels troncs que suporten el sostre estan molt malmesos, per això s'observa la introducció de nous per substituir-ne els antics que malgrat no treballar, no han estat retirats. Trobem en la paret d'entrada presència de vegetació diversa.

MESURES PROPOSADES

Conservació de l'element. Desbrossament de la vegetació de l'entorn.

NIVELL DE PROTECCIÓ A

DATA DE VALORACIÓ 19/04/2009

Barraca de la Font de l'Alau

32


ZONA La Capellada **X** 490530 **Y** 4650153 **Z** 144
SITUACIÓ Paratge La Bruta a la Serra dels Àngels. Vora el torrent de l'Infern i molt a prop de la font de l'Alau.

ÈPOCA 1931

CATEGORIA Civil **TIPOLOGIA** Barraca de vinya
ÚS ACTUAL En desús.

PROPIETAT Privada **REF. CADASTRAL** 17054A010000570000GM

PLANEJAMENT PGOU de Celrà **RÈGIM DEL SÒL** SNU PN
PROTECCIÓ LEGAL Pla Especial de Protecció del Patrimoni. Ajuntament de Celrà.
PEIN les Gavarres.

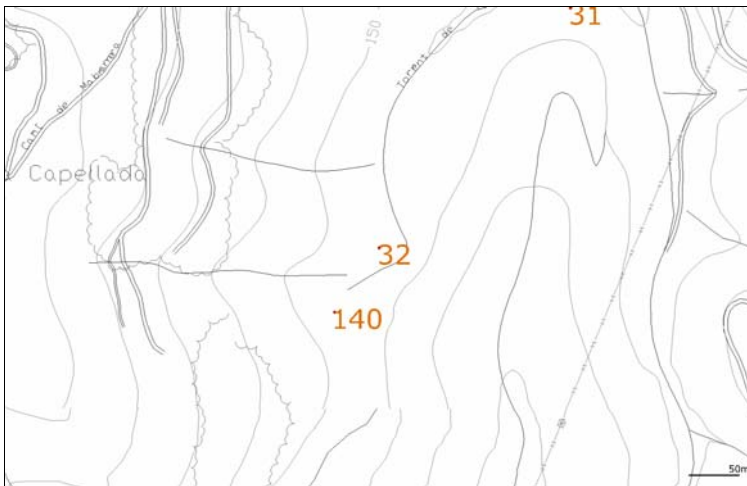

DESCRIPCIÓ

Construcció de reduïdes dimensions però que ja podríem considerar edificació. A diferència de les altres dues barraques de vinyes catalogades, es tracta d'una edificació aïllada de planta rectangular amb parets de pedra i sostre de volta de canó. L'obertura d'accés a l'interior és estreta i allargada i la paret on es troba aquesta ha estat arrebossada, segurament amb morter de calç.
Situada al costat de la barraca es troba la Font de l'Alau (veure fitxa 140).

PROTECCIÓ FÍSICA Inexistent.

ESTAT DE CONSERVACIÓ

Conservació de l'element.
Desbrossament de la vegetació present en el propi element i en l'entorn immediat.
Regularitat en les tasques de manteniment.

MESURES PROPOSADES

Conservació de l'element. Desbrossament de la vegetació present en el propi element i en l'entorn immediat.

NIVELL DE PROTECCIÓ A

DATA DE VALORACIÓ 19/04/2009

Església parroquial de Sant Feliu de Celrà

33


ZONA Nucli antic **X** 490101 **Y** 4652731 **Z** 73
SITUACIÓ Plaça de l'Església.

ÈPOCA Segles XII-XIII-XVIII

CATEGORIA Religiós **TIPOLOGIA** Església
ÚS ACTUAL Religiós.

PROPIETAT Privada **REF. CADASTRAL** 0127407DG9502N0001HF

PLANEJAMENT PGOU de Celrà. PE del nucli antic **RÈGIM DEL SÒL** SUC E
PROTECCIÓ LEGAL Pla Especial de Protecció del Patrimoni. Ajuntament de Celrà.
Proposta de BCIL.

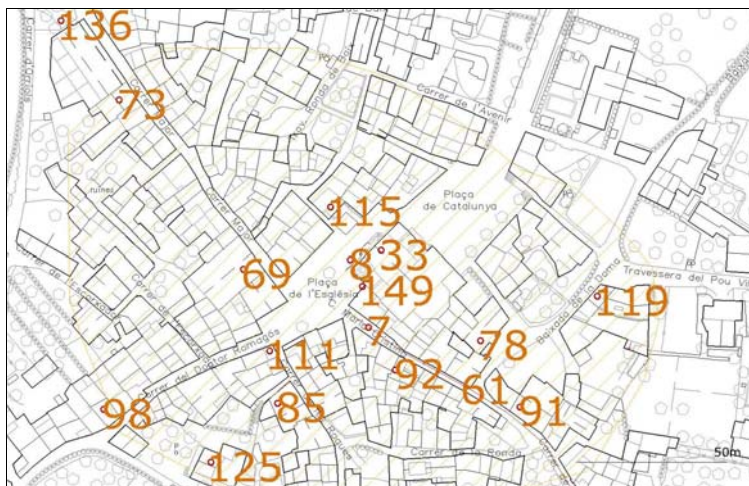

DESCRIPCIÓ

Església parroquial. Esmentada des del segle X, l'edifici actual és una construcció d'estil barroc-neoclàssic, de la segona meitat del segle XVIII i acabada l'any 1803. Com a vestigis del temple anterior, podem veure un fragment de paret amb una finestra romànica a la façana de ponent i dues capelles gòtiques. La planta de l'església és de creu llatina, d'una nau amb capelles laterals i absis poligonal. Destaca la portalada, monumental, emmarcada en una doble columnata barroca, amb dos pinacles i una fornícula al nivell superior i, al capdamunt, un gran rosetó motllurat. El campanar, de torre de planta quadrada, es dreça a l'esquerra de la façna principal. Té la part superior aixamfranada i decorada amb columnes, amb una obertura de mig punt a cada cara i, al capdamunt, una llanterna protegida amb una barana de pedra amb pinacles.

Surt esmentada el 1061, en un conveni entre els comtes Ramon Berenguer i Almodis i el vescomte Ponç Guerau, i el 1064, en el testament d'en Ponç, preceptor de l'església de Girona. L'any 1088 el bisbe de Girona Berenguer Guifré dona l'església a la canònica gironina.

PROTECCIÓ FÍSICA Interior visitable només en hores de culte.

ESTAT DE CONSERVACIÓ

Bo. Oberta al culte.

MESURES PROPOSADES

Conservació d'elements destacables. Evitar projectes de restauració que atemptin contra la conservació d'aquests elements o que modifiquin excessivament el caràcter de l'edifici.

Qualsevol intervenció que comporti intervenir en el subsòl ha d'estar sota supervisió arqueològica.

NIVELL DE PROTECCIÓ A

DATA DE VALORACIÓ 16/07/2009


ZONA	Muntanya del Congost	X	487922	Y	4652026	Z	77
SITUACIÓ	Per arribar-hi cal pendre un camí que parteix de la C-66 i que ressegueix el Clot dels Sants. En arribar a una bifurcació s'ha d'agafar el camí de l'esquerra i seguir directament per la torrentera sobre la qual es troba l'oratori.						

ÈPOCA 1664

CATEGORIA	Religiós	TIPOLOGIA	Oratori
ÚS ACTUAL	Religiós.		

PROPIETAT	Privada	REF. CADASTRAL	17054A003001210000GM
------------------	---------	-----------------------	----------------------

PLANEJAMENT	PGOU de Celrà	RÈGIM DEL SÒL	SNU PN
PROTECCIÓ LEGAL	Pla Especial de Protecció del Patrimoni. Ajuntament de Celrà. PEIN les Gavarres.		

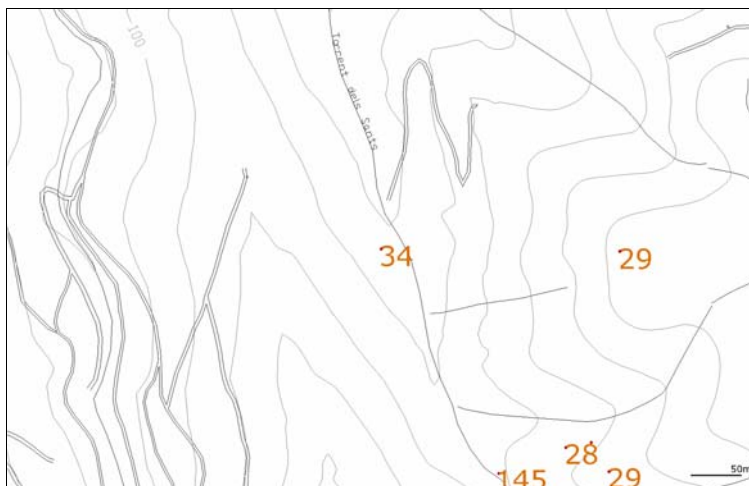

DESCRIPCIÓ

Es tracta d'un petit oratori de pedra, un exemple de religiositat popular consistent en la imatge en relleu de les figures, de cos sencer, dels sants Sixt i Hou. Els sants es troben esculpits en relleu dins una petita fornícula. Als laterals hi trobem la inscripció PERA FARER i MARIA MESTRE 1664, mentre que en la part superior s'hi llegeix S.SIST 1694, S.TOU.

El culte a aquests dos sants és anterior al segle XIV. En aquest mateix segle tenien dedicat un altar dins l'església parroquial. El 15 de juliol de 1588 es funda la confraria de sant Sixt i sant Hou i l'any 1664, 76 anys després, es construeix aquest petit oratori en el seu honor, que fou reformat el 1694. La tradició ens diu que els dos sants haurien estat víctimes de la persecució de Dioclecià l'any 303 d.C. i que els seus cossos haurien estat trobats al segle XIII, per un camperol, en el lloc on es troba l'oratori.

PROTECCIÓ FÍSICA Inexistent.

ESTAT DE CONSERVACIÓ

L'oratori es conserva en bon estat, tot i que la vegetació és molt abundant i comença a cobrir-lo. Els arbres que neixen just sobre l'oratori constitueixen un perill, ja que és molt freqüent en aquesta zona que caiguin i aixequin el terreny amb les arrels.


MESURES PROPOSADES

Caldria un desbrossament de l'espai al voltant de l'oratori per tal de garantir-ne la conservació i l'accés.

NIVELL DE PROTECCIÓ A, H

DATA DE VALORACIÓ 05/01/2007

ZONA	Pla de Celrà	X 490236	Y 4653908	Z 50
SITUACIÓ	El límit oest de l'aeròdrom coincidia amb el camí de la Tina. El límit nord-est coincideix amb el mas la Cànova (dins del terme municipal de Bordils) i el límit sud-est coincidia amb l'angle nord-est del polígon industrial. Els refugis i el polvorí es trobaven distribuïts a tocar dels marges del camp d'aviació.			
ÈPOCA	1936-39			
CATEGORIA	Militar	TIPOLOGIA	Aeròdrom	
ÚS ACTUAL	Solars avui ocupats per diverses plantacions agrícoles. Algunes edificacions obertes al públic.			
PROPIETAT	Privada	REF. CADASTRAL	Varies	
PLANEJAMENT	PGOU de Celrà	RÈGIM DEL SÒL	SNU AP/HP	
PROTECCIÓ LEGAL	Pla Especial de Protecció del Patrimoni. Ajuntament de Celrà.			

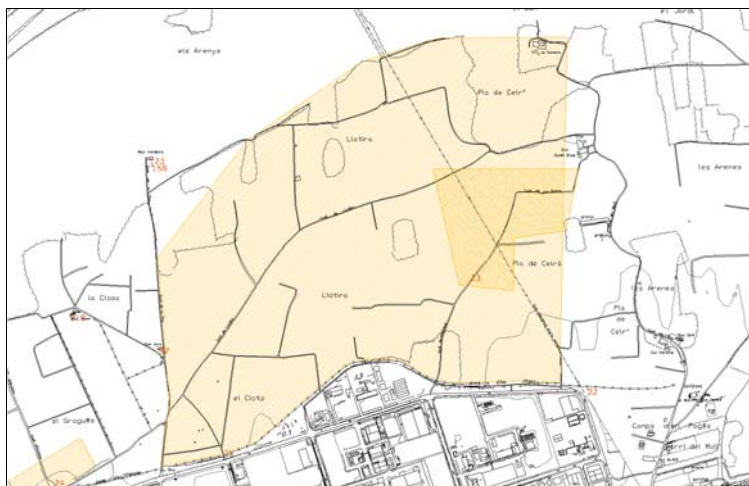

DESCRIPCIÓ

L'extensa plana que ocupa el nord del municipi de Celrà, entre la sèquia Vinyals i el Ter, va ser utilitzada durant la guerra civil espanyola com un camp d'aviació militar. Avui els terrenys tornen a ser explotats agrícolament, però romanen tot un seguit d'estructures del camp d'aviació disperses pel que fou el seu perímetre. Es tracta, concretament, d'un pont d'accés que travessa la sèquia Vinyals, set refugis subterranis i un polvorí reconeixibles per la seva estructura massissa de formigó. Llevat de les que es troben al costat de la Canova (Bordils), la resta de les estructures conservades pertanyen al terme municipal de Celrà.

L'aeròdrom de Celrà va ser fet per defensar dels atacs per mar i aire de les tropes franquistes sobre la costa gironina i el pont del tren de Colera. Va ser la base més important d'avions Katiúska de Catalunya, usats per bombardejar l'enemic en el front d'Aragó, Mallorca i, més tard, la Catalunya ocupada pels franquistes. En el transcurs de la guerra va patir fins a deu bombardeigs. Al 1940 els terrenys van ser retornats als seus propietaris.

PROTECCIÓ FÍSICA Algunes de les edificacions són obertes en determinats períodes.

ESTAT DE CONSERVACIÓ

Bo.

MESURES PROPOSADES

Manteniment continuat de les edificacions restants.

Fites del terme municipal

36

ZONA	Perímetre del límit del terme municipal	X	Y	Z
SITUACIÓ	Varies			

ÈPOCA	Desconeguda
-------	-------------

CATEGORIA	Civil	TIPOLOGIA	Fites de terme
ÚS ACTUAL	Fites de terme		

PROPIETAT	Varies	REF. CADASTRAL	Varies
-----------	--------	----------------	--------

PLANEJAMENT	PGOU de Celrà	RÈGIM DEL SÒL	Varies
PROTECCIÓ LEGAL	Pla Especial de Protecció del Patrimoni. Ajuntament de Celrà. PEIN les Gavarres.		



DESCRIPCIÓ

Les fites entre Celrà i Juià són com les en la fotografia, de formes rectangulars, picades i carenades i amb la inscripció dels municipis.

Les fites entre Celrà i Girona són de pedra de pissarra, sense cap inscripció. Estan clavades verticalment al terra i són de difícil distinció amb les pedres de l'entorn.

PROTECCIÓ FÍSICA Inexistent.

ESTAT DE CONSERVACIÓ

MESURES PROPOSADES

Conservació de l'element. Desbrossament de la vegetació present en l'entorn immediat.

NIVELL DE PROTECCIÓ A

DATA DE VALORACIÓ


ZONA	El Padró. A l'est del Nucli Antic.	X 490505	Y 4652576	Z 114
SITUACIÓ	En la travessera Germans Sàbat. El basament es conserva en el seu lloc original dins del jardí d'una casa en el número 13 del mateix carrer. La llosa superior es troba sobre un nou basament just a l'altre costat del carrer, en un camp al costat d'un petit camí que porta a la torre Desvern. Les coordenades UTM i la situació en el plànol són del nou basament amb la llosa.			

ÈPOCA	Desconeguda
--------------	-------------

CATEGORIA	Civil	TIPOLOGIA	Altaret
ÚS ACTUAL	En desús.		

PROPIETAT	Privada	REF. CADASTRAL	0424615DG9502S0001UX
------------------	---------	-----------------------	----------------------

PLANEJAMENT	PGOU de Celrà	RÈGIM DEL SÒL	SUC PEMU1 5c
PROTECCIÓ LEGAL	Pla Especial de Protecció del Patrimoni. Ajuntament de Celrà.		

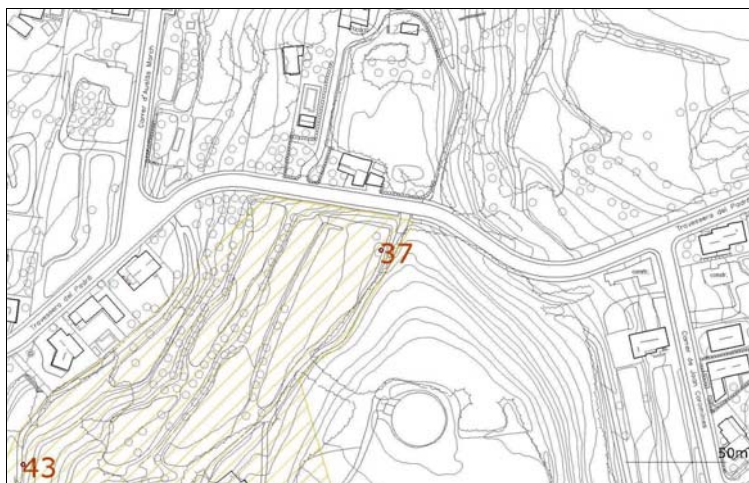

DESCRIPCIÓ

Es tracta d'un petit altaret format per un basament de pedra que hauria sostingut una llosa planera al capdamunt. Avui en dia el basament segueix en el seu lloc original (ara integrat dins del jardí d'una casa) però la llosa que fa de taula ha estat traslladada a l'altre costat del carrer i reposa sobre un basament nou. El basament original és fet amb blocs de mides diferents lligats amb morter de calç. Els blocs més grossos estan treballats i tenen forma de carreus de mides diferents. No es té notícia de l'antiguitat d'aquest element, però cal constatar el paral·lel en altres poblacions on trobem indrets anomenats "el Padró", on sempre coincideix amb un lloc enlairat respecte al nucli habitat.

PROTECCIÓ FÍSICA El basament es troba dins d'una finca tancada.

ESTAT DE CONSERVACIÓ

Ambdós elements (base i coronament) es troben en bon estat, tot i que separats.

MESURES PROPOSADES

Conservació de l'element. Manteniment continuat de les dues parts.

Monòlit franquista

38


ZONA	El Congost	X 488940	Y 4652845	Z 61
SITUACIÓ	Al marge de la carretera C-66, agafant el trencant a l'àrea de descans davant la benzinera situada al peu de la muntanya del Congost. Recentment moguda, per les obres d'aquesta zona i col·locat entre quatre arbres.			

ÈPOCA Segle XX

CATEGORIA	Civil	TIPOLOGIA	Monument
ÚS ACTUAL	-		

PROPIETAT	Públic	REF. CADASTRAL	17054A002000790000GM
------------------	--------	-----------------------	----------------------

PLANEJAMENT	PGOU de Celrà	RÈGIM DEL SÒL	SNU AP
PROTECCIÓ LEGAL	Pla Especial de Protecció del Patrimoni. Ajuntament de Celrà.		

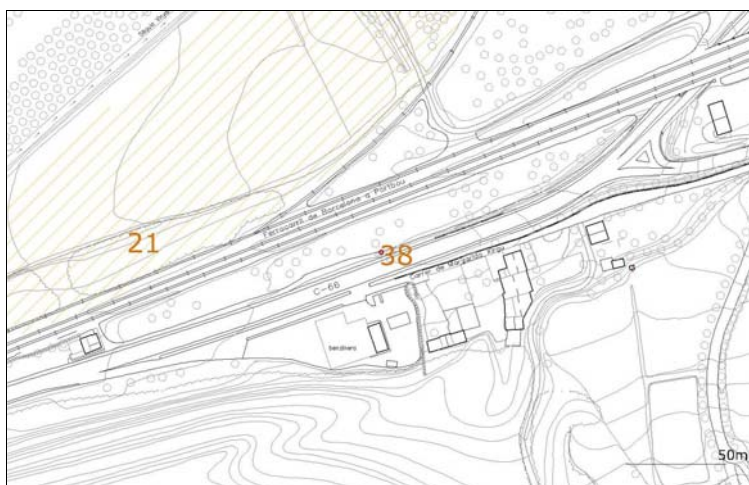

DESCRIPCIÓ

Monòlit de pedra numulítica. Va ser aixecat en memòria d'alguns caiguts del bàndol franquista en esclatar la guerra civil. El monòlit és de secció quadrada amb un coronament piramidal. Al capdamunt queden les restes del que segurament hauria estat una creu de ferro. En la cara de ponent es troba gravat, de dalt a baix, el que segueix: CAÍDOS POR DIOS Y POR LA PATRIA 14 DE AGOSTO 1936. A la part del mig un escut amb creu central envoltat per la llegenda CABALLEROS DE ESPAÑA. A la part baixa el nom dels difunts a qui es va dedicar el monòlit seguit de la paraula ¡PRESENTES!.

És de suposar que el monòlit va ser erigit en acabar la guerra civil i no el 1936, data que fa referència al moment de la mort dels que apareixen esmentats.

PROTECCIÓ FÍSICA Inexistent.

ESTAT DE CONSERVACIÓ

La creu de coronament ha desaparegut però la pedra es troba en bones condicions.

MESURES PROPOSADES

Conservació de l'element. Manteniment periòdic d'aquest.

NIVELL DE PROTECCIÓ A

DATA DE VALORACIÓ 10/07/2009


ZONA	Olivet d'en Ros	X 488036	Y 4651386	Z 127
SITUACIÓ	La mina es troba en la vessant sud de la muntanya coneguda com l'olivet del Ros. El límit nord és aquesta muntanya, al sud és el torrent de Campmany o de les mines, a l'est per la muntanya Erola i a l'oest per la muntanya de les Vinyes. Tant les coordenades UTM com la imatge corresponen al carregador.			

ÈPOCA	Segles XIX-XX
--------------	---------------

CATEGORIA	Civil	TIPOLOGIA	Mines
ÚS ACTUAL	En desús.		

PROPIETAT	Privada	REF. CADASTRAL	Varies
------------------	---------	-----------------------	--------

PLANEJAMENT	PGOU de Celrà	RÈGIM DEL SÒL	SNU PN
PROTECCIÓ LEGAL	Pla Especial de Protecció del Patrimoni. Ajuntament de Celrà. PEIN les Gavarres.		

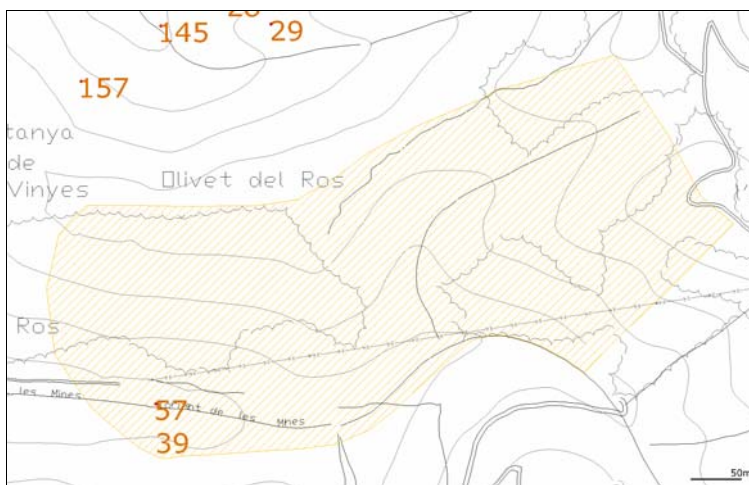

DESCRIPCIÓ

Aquesta mina fou inscrita l'any 1892, juntament amb les mines "Niño Jesús". Aquestes dues mines són les úniques que es van explotar del total de quinze mines inscrites. Les mines van ser explotades fins l'any 1918 en què es tanquen definitivament.

Està formada per un conjunt d'onze galeries de les quals només set són galeries d'on s'extreia mineral, les altres s'abandonaren perquè no s'hi va trobar cap veta de mineral. La més llarga té uns 160 metres. Diverses galeries es comuniquen entre elles per pous verticals, ja que estan a diferents nivells. En aquesta mina no existien tobogans i per extreure el mineral de l'interior feien servir vagonetes que circulaven sobre unes vies i que eren empeses pels miners. Un cop a fora, aquestes vagonetes arribaven fins al carregador i d'aquest al ferrocarril mitjançant el tramvia aeri.

PROTECCIÓ FÍSICA Alguna de les galeries es troba tancada per una reixa.


ESTAT DE CONSERVACIÓ

Actualment queden les galeries excavades per a l'extracció del mineral de ferro i restes dels basaments on s'ancoraven els cavallets del tramvia aeri que transportava el mineral extret fins a l'estació del ferrocarril.

MESURES PROPOSADES

Desbrossament a l'entorn dels carregadors. Senyalització i/o tancament de zones perilloses. Manteniment del rètols indicadors.

ZONA	Els Bacs	X 489586	Y 4650518	Z 200
SITUACIÓ	Limiten al nord amb el torrent de Mavalls, al sud per la muntanya de la Simona, a l'oest pel torrent de Mavalls i a l'est pel torrent de les Deveses. Les galeries es troben totes a la part dreta de la riera de Mavalls, a la zona del Bac de Medinyà. Tant les coordenades UTM com la imatge corresponen al carregador.			
ÈPOCA	Segle XX			
CATEGORIA	Civil	TIPOLOGIA	Mines	
ÚS ACTUAL	En desús.			
PROPIETAT	Privada	REF. CADASTRAL	Varies	
PLANEJAMENT	PGOU de Celrà	RÈGIM DEL SÒL	SNU PN	
PROTECCIÓ LEGAL	Pla Especial de Protecció del Patrimoni. Ajuntament de Celrà. PEIN les Gavarres.			

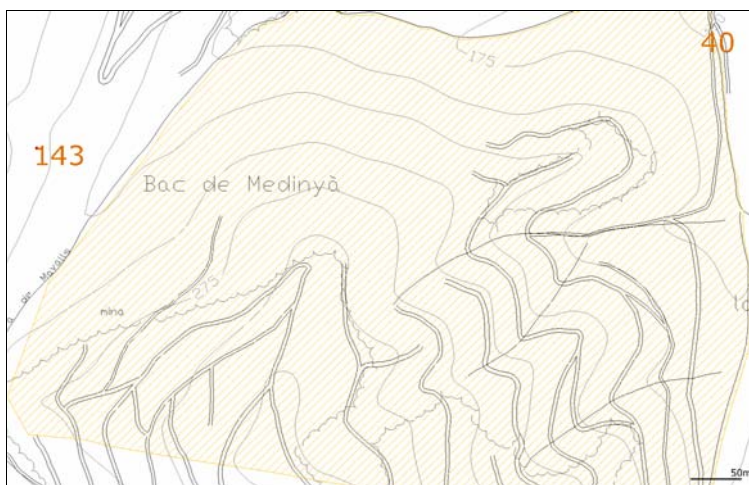

DESCRIPCIÓ

Explotació minera de ferro que va funcionar entre 1892 i les primeries del segle XX.

Està formada per un conjunt de galeries, que foraden per complet la vessant nord de la muntanya. S'han trobat 23 galeries obertes, de les quals 15 són suficientment profundes per haver servit per extreure mineral. Totes estan situades a diferents nivells i, llevat d'unes poques que es comuniquen per pous verticals o esglaons, la majoria són independents. Estan compostes d'una galeria principal de la qual en surten d'altres de laterals que segueixen les vetes de mineral fins esgotar-lo. La galeria més llarga té uns 105 metres.

En aquesta mina el carregador es troba a una distància considerable de les galeries i a un nivell inferior. Per tal de transportar el mineral, es van construir 6 rases que comuniquen els diferents camins que hi ha a la muntanya. Servien de tobogans on es tirava el mineral fins arribar a un nivell inferior, on era més fàcil dur-lo al carregador. El carregador és una construcció d'obra de 13m de llarg per 5 d'alt on hi ha tres forats que servien de boques de càrrega. Per la cara sud de la paret hi tiraven el mineral, que queia directament a les vagonetes situades a nord.

PROTECCIÓ FÍSICA Alguna de les galeries es troba tancada per una reixa.

ESTAT DE CONSERVACIÓ

De la mina, força malmesa degut a l'espoli de molts dels seus elements, avui en resta el gran mur de contenció on hi ha les boques de sortida i arribada de les vagonetes així com diverses estructures annexes. També hi ha restes de les conduccions d'aigua, de rajol, mig ocultes per l'espessa vegetació que deu amagar altres restes de l'explotació. Es conserven moltes de les galeries excavades i també algunes boques de galeries començades i no acabades.

MESURES PROPOSADES

Desbrossament a l'entorn dels carregadors. Senyalització i/o tancament de zones perilloses. Manteniment del rètols indicadors.

Mina de barita de Celrà

41



ZONA Nord de la Muntanya de Cabrera **X** 489216 **Y** 4651919 **Z** 150
SITUACIÓ Tant les coordenades UTM com la imatge corresponen a la excavació situada al torrent el Fondo, prop de Can Corney. Trobem l'altre excavació al sud-est de la primera a uns 250 metres.

ÈPOCA Desconeguda

CATEGORIA Civil **TIPOLOGIA** Mines
ÚS ACTUAL En desús.

PROPIETAT Privada **REF. CADASTRAL** Varies

PLANEJAMENT PGOU de Celrà **RÈGIM DEL SÒL** SNU PN
PROTECCIÓ LEGAL Pla Especial de Protecció del Patrimoni. Ajuntament de Celrà.
PEIN les Gavarres.

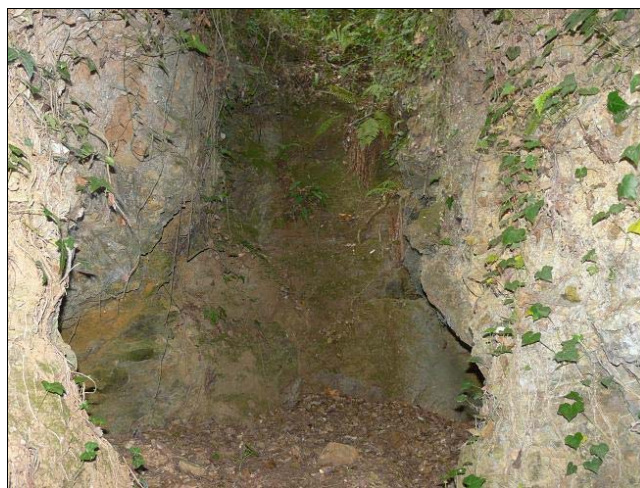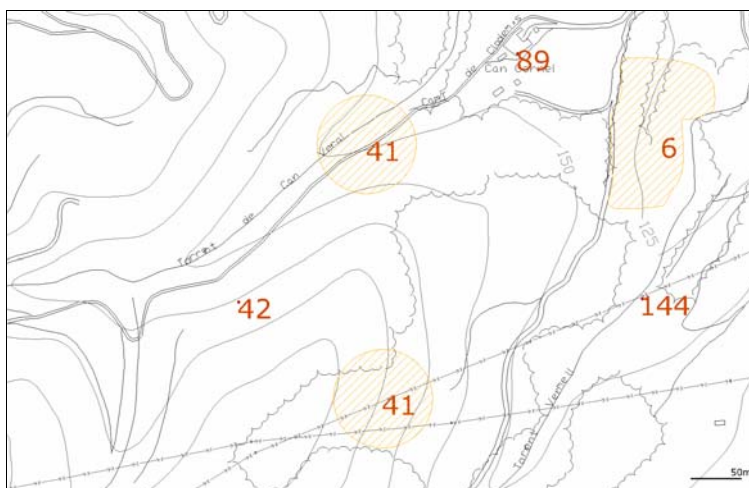

DESCRIPCIÓ

Mostres d'evidències d'unes possibles explotacions de barita al sud-oest del municipi. S'han localitzat en diferents punts indicis de petites excavacions de les quals se n'extreia barita.

PROTECCIÓ FÍSICA Inexistent.

ESTAT DE CONSERVACIÓ

L'únic que resta d'aquestes activitats són les obertures no naturals deixades en la pedra de la muntanya.

MESURES PROPOSADES

Caldria un estudi acurat de l'entorn per tal de descobrir el verdader abast d'aquestes explotacions i determinar el grau d'importància d'aquestes.

NIVELL DE PROTECCIÓ A, H

DATA DE VALORACIÓ 31/07/2009

Mina d'aigua de can Veray

42


ZONA Vall de Reixach. Veïnat de Can Veray. **X** 489088 **Y** 4651760 **Z** 22
SITUACIÓ Sobre el torrent de can Veray, al marge dret del camí de Can Clar de Mas

ÈPOCA Desconeguda

CATEGORIA Civil **TIPOLOGIA** Mina d'aigua
ÚS ACTUAL Gran part es troba en desús.

PROPIETAT Privada **REF. CADASTRAL** 17054A006000040000GA

PLANEJAMENT PGOU de Celrà **RÈGIM DEL SÒL** SNU PN
PROTECCIÓ LEGAL Pla Especial de Protecció del Patrimoni. Ajuntament de Celrà.
PEIN les Gavarres.

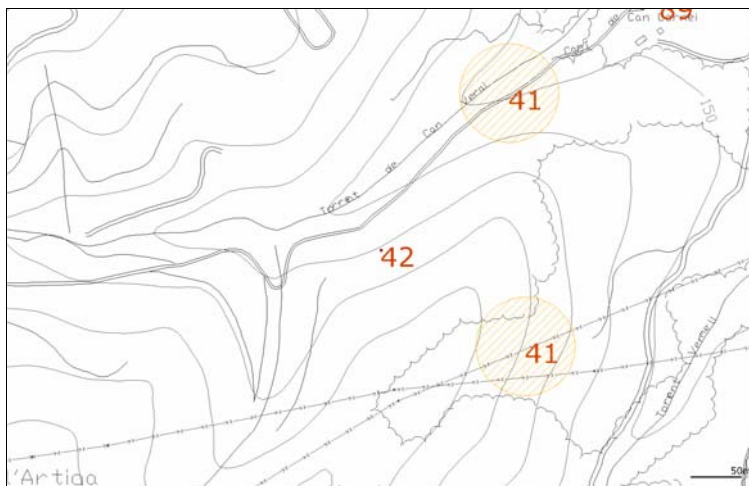

DESCRIPCIÓ

Aquesta mina, situada sobre el torrent de Can Veray, és encara utilitzada per un dels propietaris de la casa. La mina comença a mig torrent, uns 560 metres més amunt de can Veray. En el seu punt d'inici hi ha una caseta de pedra recentment arreglada pel propietari. D'aquesta caseta parteix una canalització aixecada en pedra seca i que discorre paral·lela al torrent.

PROTECCIÓ FÍSICA Inexistent.

ESTAT DE CONSERVACIÓ

La caseta ubicada en l'inici de la mina ha estat restaurada pel propietari recentment. L'estat de conservació del canal varia al llarg del seu recorregut, en alguns llocs les pedres han saltat per l'acció de les arrels o per esllavissades del terreny.

MESURES PROPOSADES

Desbrossament de l'element en si i de l'entorn immediat.

NIVELL DE PROTECCIÓ A, H

DATA DE VALORACIÓ 13/06/2007

Mina d'aigua de la Torre Desvern

43


ZONA Al sud-est del Nucli Antic **X** 490326 **Y** 4652468 **Z** 95
SITUACIÓ Trobem una de les entrades a tocar d'un camí darrera unes cases, a uns 6 metres al nord-oest de la torre Desvern.

ÈPOCA Desconeguda

CATEGORIA Civil **TIPOLOGIA** Mina d'aigua
ÚS ACTUAL En desús.

PROPIETAT Privada **REF. CADASTRAL** 0424614DG9502S0001ZX

PLANEJAMENT PGOU de Celrà **RÈGIM DEL SÒL** SUC
PROTECCIÓ LEGAL Pla Especial de Protecció del Patrimoni. Ajuntament de Celrà.

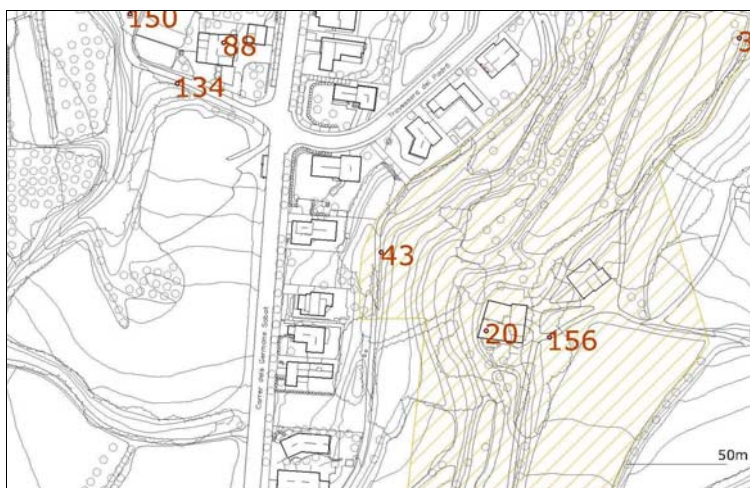

DESCRIPCIÓ

Conducció subterrània d'aigua que abastia la Torre Desvern. Una de les seves entrades, conservada al peu del turó on es dreça la torre, està protegida amb unes lloses de pedra clavades verticalment, en una de les quals hi ha gravada una creu de Malta i unes inicials. Aquesta entrada és coberta amb una petita volta de pedra.

PROTECCIÓ FÍSICA Inexistent.

ESTAT DE CONSERVACIÓ

Tan sols s'ha pogut valorar una de les entrades d'aquesta mina que es conserva en prou bon estat tot i que s'ha perdut alguna de les pedres de l'entrada.

MESURES PROPOSADES

Cal tenir en compte la presència d'aquesta entrada vora un camí. Qualsevol ampliació d'aquest camí podria afectar aquesta entrada de la mina.

NIVELL DE PROTECCIÓ A

DATA DE VALORACIÓ 03/02/2007


ZONA	Vall de Reixach	X 489747	Y 4652396	Z 88
SITUACIÓ	Sobre el torrent Vermell o d'Orriols, vora el mas Galter es troba una de les boques, a la que corresponen les coordenades i la imatge.			

ÈPOCA	Segle XVIII
--------------	-------------

CATEGORIA	Civil	TIPOLOGIA	Mina d'aigua
ÚS ACTUAL	En desús.		

PROPIETAT	Privada	REF. CADASTRAL	17054A004000390000GI
------------------	---------	-----------------------	----------------------

PLANEJAMENT	PGOU de Celrà	RÈGIM DEL SÒL	SNU RP
PROTECCIÓ LEGAL	Pla Especial de Protecció del Patrimoni. Ajuntament de Celrà.		

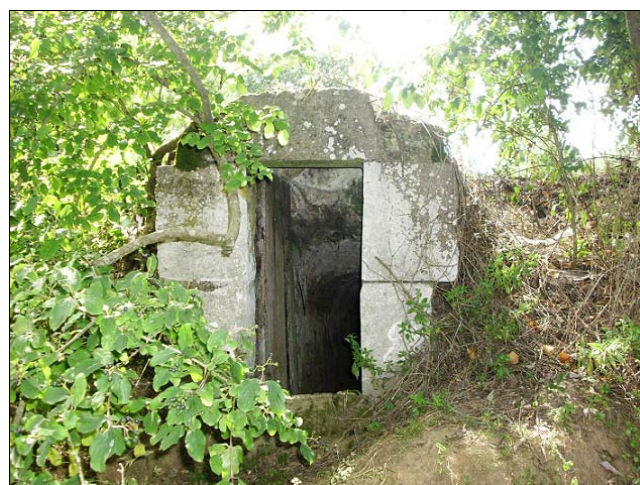

DESCRIPCIÓ

Conducció soterrada que abastia d'aigua la propietat de can Cors. Construïda al segle XVIII, s'alimentava dels cursos d'aigua provinents de les properes Gavarres. Actualment se'n pot veure encara alguna entrada. Sobre el torrent Vermell, vora can Galter, es pot veure una entrada de la mina. Aquesta és enmarcada per carreus de pedra ben tallats, dos en cada brancal i un que fa de llinda. Al peu d'aquesta entrada hi ha una llosa fina de pedra posada en vertical. Des d'aquesta entrada es pot apreciar com és feta la mina, excavada en el subsòl i coberta amb volta de rajol.

Una segona entrada la trobem on hi hauria hagut la resclosa de la mina, just al sud d'un petit pont sobre el torrent Vermell en el camí que porta desde Can Camps a la bòbila d'en Tomàs. Aquesta entrada es troba molt amagada per la vegetació, però es pot apreciar una obertura allindada amb obra de rajol a l'interior.

PROTECCIÓ FÍSICA Porta d'accés als conductes.

ESTAT DE CONSERVACIÓ

Tan sols s'han pogut valorar dues entrades de la mina, que es troben en prou bon estat tot i que una d'elles és molt amagada per la vegetació. Es desconeix l'estat de la mina al llarg de tot el seu recorregut.

MESURES PROPOSEADES

Conservació d'elements destacables.

Desbrossament de la vegetació de l'entorn de les entrades.

Tancament de les boques d'entrada per evitar entrades no permeses.

NIVELL DE PROTECCIÓ	A	DATA DE VALORACIÓ	22/07/2009
----------------------------	---	--------------------------	------------


ZONA Pla de Celrà **X** 489850 **Y** 4653816 **Z** 48
SITUACIÓ Nord de la Sèquia Vinyals. A l'est de la depuradora municipal.

ÈPOCA Principis segle XX

CATEGORIA Civil **TIPOLOGIA** Safareig
ÚS ACTUAL En desús.

PROPIETAT Privada **REF. CADASTRAL** 17054A001001860000GW

PLANEJAMENT PGOU de Celrà **RÈGIM DEL SÒL** SNU AP
PROTECCIÓ LEGAL Pla Especial de Protecció del Patrimoni. Ajuntament de Celrà.

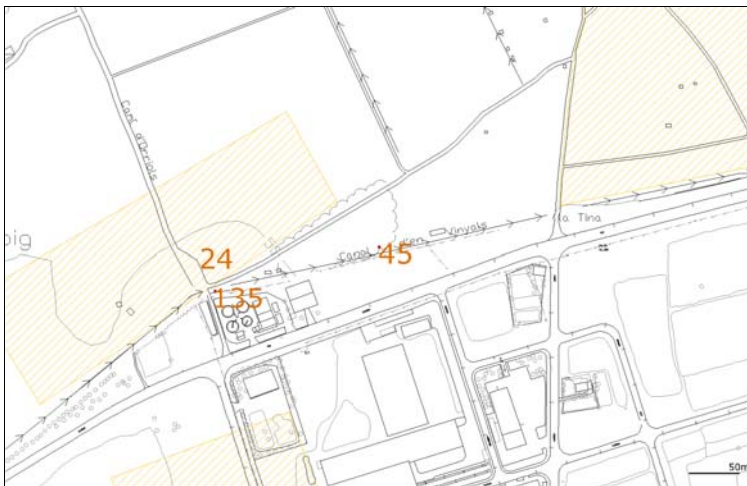

DESCRIPCIÓ

Safareig públic construït per l'ajuntament a principis del segle passat. Va ésser molt popular en els seus inicis però va anar perdent popularitat fins els anys 60 en què va quedar en desús. Ha estat recentment restaurat per l'Ajuntament de Celrà i se l'hi ha construït un porxo que el cobreix de pilars ceràmics i teulada inclinada de bigues de fusta i teules àrabs.

PROTECCIÓ FÍSICA Inexistent.

ESTAT DE CONSERVACIÓ

Bo. Recentment restaurat.

MESURES PROPOSADES

Conservació de l'element. Evitar projectes d'actuació que modifiquin excessivament el caràcter de l'element.

NIVELL DE PROTECCIÓ A

DATA DE VALORACIÓ 07/09/2009

Mina i safareig de Can Reixach

46


ZONA Veïnat el Mas Serra **X** 489910 **Y** 4652172 **Z** 117
SITUACIÓ Al sud de can Reixach.

ÈPOCA Desconeguda.

CATEGORIA Civil **TIPOLOGIA** Mina d'aigua / safareig
ÚS ACTUAL En desús.

PROPIETAT Privada **REF. CADASTRAL** 17054A004000450000GS

PLANEJAMENT PGOU de Celrà **RÈGIM DEL SÒL** SNU RP
PROTECCIÓ LEGAL Pla Especial de Protecció del Patrimoni. Ajuntament de Celrà.

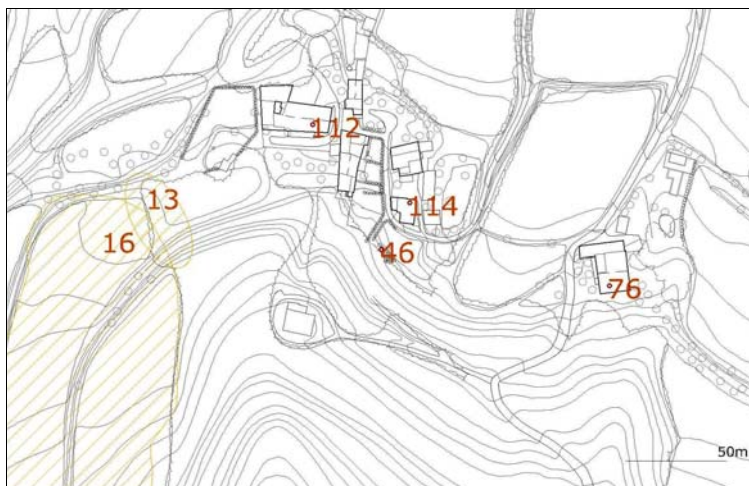

DESCRIPCIÓ

Al sud de Can Reixach es troba un safareig abandonat en una antiga horta. És en aquest safareig on desemboca la mina de can Reixach. De l'estructura de la mina no en resta cap part visible, ja que les entrades es troben cobertes per la malesa.

El safareig és de planta rectangular, fet de pedra i rajol. La part usada per a fregar la roba és de pedres ben tallades amb pendent vers l'interior del safareig i una motllura en l'extrem interior.

PROTECCIÓ FÍSICA Inexistent.

ESTAT DE CONSERVACIÓ

Regular. Tan sols s'ha pogut valorar l'estat del safareig on desemboca la mina. Aquest es troba abandonat i totalment ocupat per la vegetació.

MESURES PROPOSADES

Incentivar al màxim la voluntat del propietari d'arreglar i netjar el safareig i la mina.

NIVELL DE PROTECCIÓ A

DATA DE VALORACIÓ 22/07/2009


ZONA Vall de Reixach. Veïnat de Can Veray **X** 489366 **Y** 4652321 **Z** 123
SITUACIÓ Al marge esquerra del camí d'accés a una de les particions de Can Veray.

ÈPOCA Finals del segle XVIII

CATEGORIA Civil **TIPOLOGIA** Forn
ÚS ACTUAL En desús.

PROPIETAT Privada **REF. CADASTRAL** 17054A003000220000GT

PLANEJAMENT PGOU de Celrà **RÈGIM DEL SÒL** SNU RP
PROTECCIÓ LEGAL Pla Especial de Protecció del Patrimoni. Ajuntament de Celrà.

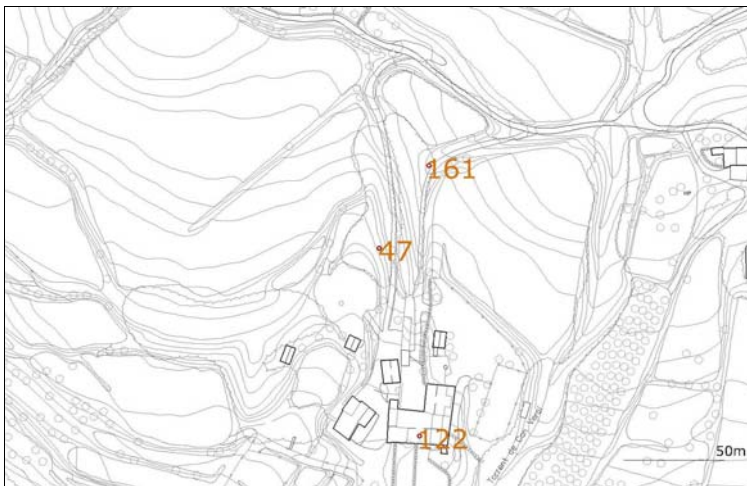

DESCRIPCIÓ

Prop de la masia de can Veray, al costat del camí que porta als antics porxos i pallisses, es troben les restes d'aquest forn de rajols del qual se'n conserven referències de finals del XVIII i inicis del XIX. D'aquesta rajoleria s'hauria conservat l'arc de la boca del forn.

PROTECCIÓ FÍSICA Porta d'accés al camí d'entrada a la propietat.

ESTAT DE CONSERVACIÓ

Regular. Del conjunt tan sols se'n conserven l'arc de la boca del forn i el mur superior, aquests però, en bon estat.

MESURES PROPOSADES

Conservació de l'element. Evitar la pèrdua per la manca de manteniment.

NIVELL DE PROTECCIÓ A

DATA DE VALORACIÓ 31/07/2009

Forn de calç de can Taverner

48


ZONA Vall de Palagret **X** 490929 **Y** 4652256 **Z** 78
SITUACIÓ Dins el paratge de Les Tries. Al nord-est de Can Taverner Petit i al nord-oest de Can Gich.

ÈPOCA Segle XIX

CATEGORIA Civil **TIPOLOGIA** Forn de calç
ÚS ACTUAL En desús.

PROPIETAT Privada **REF. CADASTRAL** -

PLANEJAMENT PGOU de Celrà **RÈGIM DEL SÒL** SNU PN
PROTECCIÓ LEGAL Pla Especial de Protecció del Patrimoni. Ajuntament de Celrà.

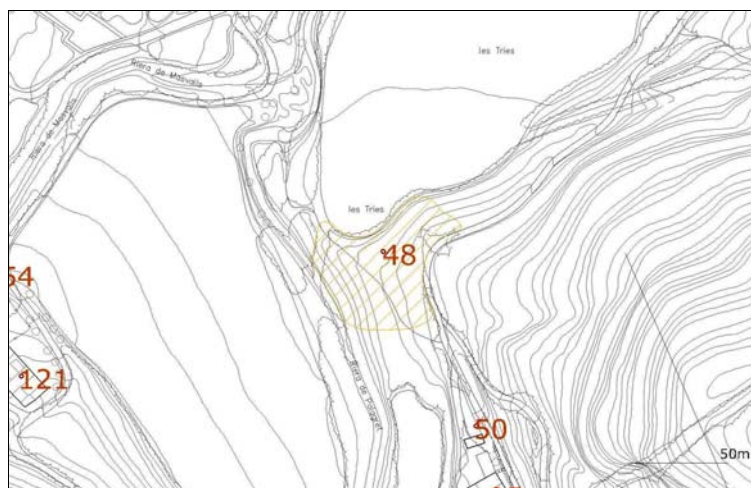

DESCRIPCIÓ

Forn de calç ubicat a la propietat de can Taverner, a la zona de la riera de Palagret. És una obra del segle XIX que conserva força bé la seva estructura i on es poden apreciar perfectament l'entrada, la cambra de cuita i la xemeneia. El seu entorn es conserva ben arranjat gràcies a la recent adequació de l'ajuntament. La part construïda és feta amb pedra de petit tamany tan sols desbastada i lligada amb morter de calç. L'obertura pel foc és d'arc molt rebaixat i en plec de llibre. A banda i banda d'aquesta obertura arrenquen dos murs en diagonals oposades que haurien sostingut la coberta de la zona de treball per on s'alimentava el forn. El forn va estar en funcionament durant pocs anys de la dècada de 1940 i rapidament va ser tancat degut a la competència de les noves empreses productores de calç que es van establir aleshores a Girona.

PROTECCIÓ FÍSICA Inexistent.

ESTAT DE CONSERVACIÓ

Regular. Es conserven parts importants dels murs estructurals però la coberta ha desaparegut.

MESURES PROPOSADES

Calen feines de manteniment: neteja de l'entorn i eliminació de les plantes i heures que creixen sobre els murs.

NIVELL DE PROTECCIÓ A, H

DATA DE VALORACIÓ 04/12/2006


ZONA	Vall d'Aguiló. El Mas Valls	X 490281	Y 4651834	Z 112
SITUACIÓ	Per arribar-hi cal agafar el trencall que va a parar al Mas Serra, pel camí de can Clè. Cal passar la riera i pujar pel camí de Mavalls. Llavors, agafar el trencall a l'esquerra, a 50 metres.			

ÈPOCA Segle XIX-XX

CATEGORIA	Civil	TIPOLOGIA	Forn de calç
ÚS ACTUAL	En desús.		

PROPIETAT	Privada	REF. CADASTRAL	17054A005000820000GX
------------------	---------	-----------------------	----------------------

PLANEJAMENT	PGOU de Celrà	RÈGIM DEL SÒL	SNU PN
PROTECCIÓ LEGAL	Pla Especial de Protecció del Patrimoni. Ajuntament de Celrà PEIN les Gavarres.		

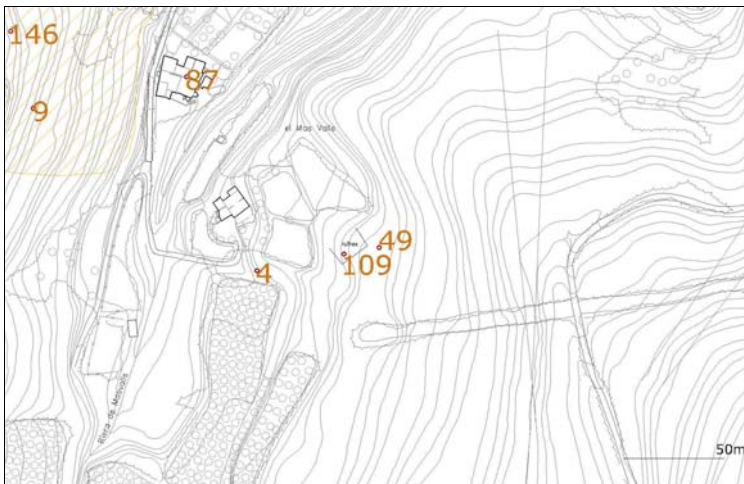

DESCRIPCIÓ

Forn de calç ubicat a tocar de can Prim. El forn encara conserva la pràctica totalitat de les seves estructures, però el seu estat de conservació és molt dolent, amb nombroses esquerdes i un enrunament incipient. Tant l'interior com l'exterior són difícilment visibles degut a la malesa que el cobreix. Malgrat tot, una mirada a l'interior permet encara copsar la seva estructura cònica.

Els Prim no es troben documentats fins el 1497, quan apareixen en un fogatge. Les terres que ocupava el mas eren domini directe del castell d'Aguiló o Castell de Celrà.

PROTECCIÓ FÍSICA Inexistent.

ESTAT DE CONSERVACIÓ

Dolent. El forn té nombroses esquerdes i un enrunament incipient. A més, es troba cobert de malesa, les plantes creixen sobre els murs i n'afecten la consistència.

MESURES PROPOSADES

Cal desbrossar, netejar i consolidar l'element.

NIVELL DE PROTECCIÓ A

DATA DE VALORACIÓ 27/12/2006

Forn de calç de Can Gic

50


ZONA Vall de Palagret **X** 490976 **Y** 4652168 **Z** 85
SITUACIÓ Dins del paratge de les Tries. Al pati de can Gic. El forn es troba entre el jardí de can Gich i el camí que passa pel costat de la casa. L'interior tan sols és abastable des de dins de la casa.

ÈPOCA Desconeguda

CATEGORIA Civil **TIPOLOGIA** Forn de calç
ÚS ACTUAL En desús.

PROPIETAT Privada **REF. CADASTRAL** 17054A005000920000GH

PLANEJAMENT PGOU de Celrà **RÈGIM DEL SÒL** SNU PN
PROTECCIÓ LEGAL Pla Especial de Protecció del Patrimoni. Ajuntament de Celrà

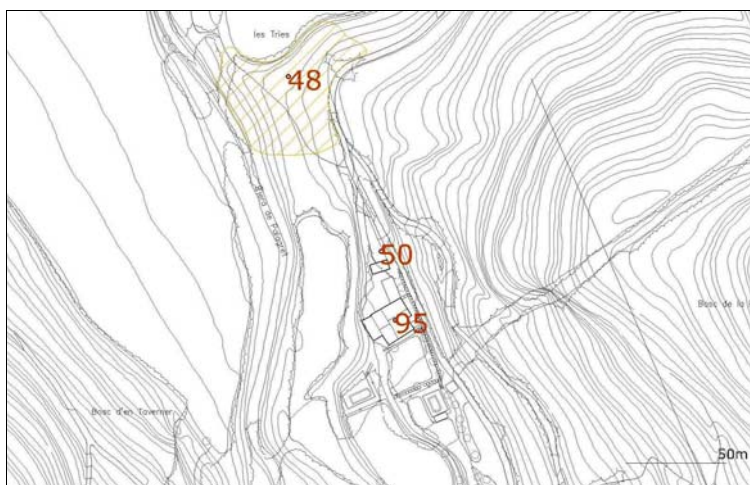

DESCRIPCIÓ

Forn de calç molt semblant al forn veí de can Taverner. Des de l'exterior de la casa de can Gic, i enfilant-se en un marge, es pot accedir a la part superior del forn, de planta circular.

PROTECCIÓ FÍSICA Protecció exterior inexistent.

ESTAT DE CONSERVACIÓ

L'estructura pot estar ben conservada. Actualment es troba totalment colmatat amb tota mena de materials de rebuig.

MESURES PROPOSADES

Desbrossament de l'entorn i consolidació de les restes.

NIVELL DE PROTECCIÓ A

DATA DE VALORACIÓ 13/06/2007

Forn de calç del Mas Garriga i Basses

51


ZONA Bosc de la Pedrera d'en Taverner **X** 491750 **Y** 4652350 **Z** 100
SITUACIÓ Dins d'una zona boscosa entre la riera de Palagret i el mas Garriga.

ÈPOCA Segle XIX

CATEGORIA Civil **TIPOLOGIA** Forn de calç
ÚS ACTUAL En desús.

PROPIETAT Privada **REF. CADASTRAL** 17094A005000280000SB

PLANEJAMENT PGOU de Celrà **RÈGIM DEL SÒL** SU V
PROTECCIÓ LEGAL Pla Especial de Protecció del Patrimoni. Ajuntament de Celrà.

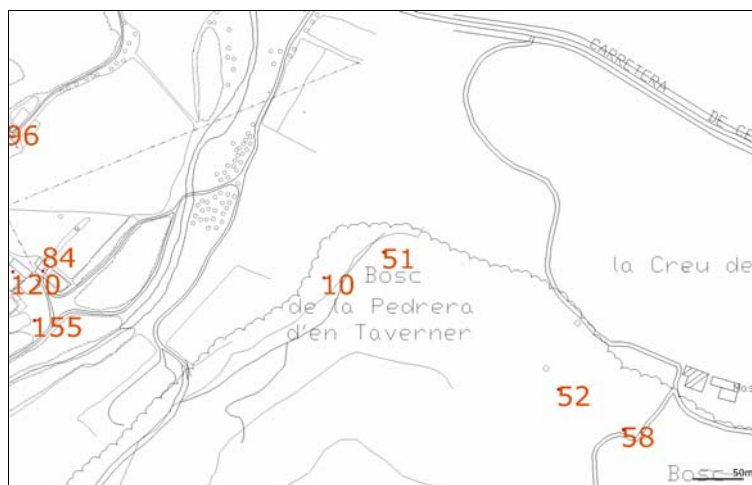

DESCRIPCIÓ

Antic forn de calç situat en una de les primeres elevacions de les Gavarres, a llevant del terme municipal. Es conserva en relatiu bon estat l'estructura principal, amb la boca, la cambra de cocció i part de la xemeneia, però té diverses parts, especialment les més perifèriques, mig enrunades. El forn tenia forma cònica, amb uns quatre metres d'alçada.

A l'interior hi ha zones on les pedres del parament han desaparegut i això fa que en aquests llocs el parament quedi "penjat" sobre els forats apareguts. La part baixa del forn és excavada a la roca, sense paretat. La porta és lleugerament arquejada, en plec de llibre.

PROTECCIÓ FÍSICA Inexistent.

ESTAT DE CONSERVACIÓ

Bo. S'hi ha fet algunes tasques de consolidació.

MESURES PROPOSADES

Cal manteniment: neteja de brossa de l'entorn. Eliminar les plantes i heures que neixen sobre els murs.

NIVELL DE PROTECCIÓ A, H

DATA DE VALORACIÓ 04/12/2006


ZONA Bosc de la Pedrera d'en Taverner **X** 491900 **Y** 4652350 **Z** 100
SITUACIÓ Dins una zona boscosa al sud-est del Mas Garriga.

ÈPOCA Segle XIX

CATEGORIA Civil **TIPOLOGIA** Forn rajols / terrissa
ÚS ACTUAL En desús.

PROPIETAT Privada **REF. CADASTRAL** 2124601DG9522S0001RU

PLANEJAMENT PGOU de Celrà **RÈGIM DEL SÒL** SNU V
PROTECCIÓ LEGAL Pla Especial de Protecció del Patrimoni. Ajuntament de Celrà.

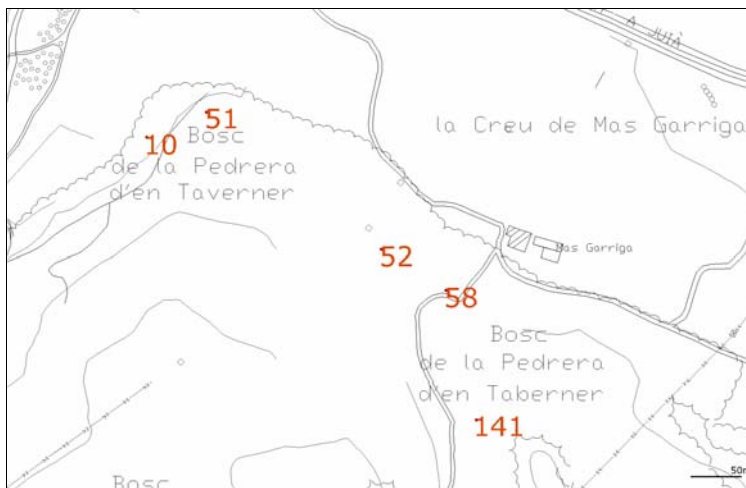

DESCRIPCIÓ

Restes d'un forn de terrissa del segle XIX, dedicat a la fabricació de teules i rajols, ubicat a la propietat de can Garriga, a llevant del terme, molt a prop del pla. El parament és de blocs poligonals desbastats amb pedres de mida petita i trossos de teula i rajol omplint els espais entre les pedres més grans, tot lligat amb morter de calç. En els muntants de les boques i a les cantonades s'han usat blocs més ben carejats. Les dues boques són d'arc rebaixat fet amb lloses posades en plec de llibre. A l'interior es conserven les parets en rajol. Al costat es conserva la bassa.

PROTECCIÓ FÍSICA Inexistent.

ESTAT DE CONSERVACIÓ

Regular. Algunes parets es veuen afectades per les arrels dels arbres propers.

MESURES PROPOSADES

Cal neteja de l'entorn. La neteja de l'interior podria permetre la localització de la graella. Cal eliminar les plantes sobre els murs, inclòs un arbre que ha fet decantar una de les parets.

NIVELL DE PROTECCIÓ A, H

DATA DE VALORACIÓ 04/12/2006


ZONA Veïnat de Can Rafart **X** 489626 **Y** 4649274 **Z** 266
SITUACIÓ En plena muntanya al sud del municipi. Al sud-est de la font de Can Rafart.

ÈPOCA Desconeguda

CATEGORIA Civil **TIPOLOGIA** Trull / premsa
ÚS ACTUAL En desús.

PROPIETAT Privada **REF. CADASTRAL** 17054A009000570000GU

PLANEJAMENT PGOU de Celrà **RÈGIM DEL SÒL** SNU PN
PROTECCIÓ LEGAL Pla Especial de Protecció del Patrimoni. Ajuntament de Celrà.
 PEIN les Gavarres.

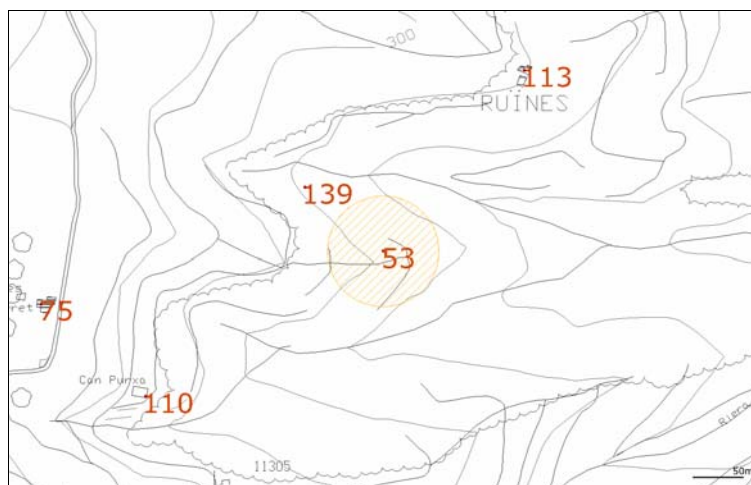

DESCRIPCIÓ

Es tracta d'un edifici de planta quadrangular construït en el pendent de la muntanya. Actualment es troba molt enrunat. És fet amb lloses de pedra local. A la part baixa, a tocar del camí, hi ha una obertura força grossa, quadrangular i acabada en plec de llibre. A l'interior sembla haver-hi restes d'una mola. Tot i que l'edifici es troba emboscats i farcit per la runa de la coberta caiguda, es pot intuir que funcionava a dos nivells.

PROTECCIÓ FÍSICA Inexistent.

ESTAT DE CONSERVACIÓ

Dolent. Es conserven les parets portants però el sostre es troba caigut.

MESURES PROPOSADES

Desbrossament de l'element en si i de l'entorn immediat.

NIVELL DE PROTECCIÓ A, H

DATA DE VALORACIÓ 03/02/2007


ZONA Vall d'Aguiló. El Mas Valls **X** 490226 **Y** 4651984 **Z** 92
SITUACIÓ Al costat esquerre de la riera de Mavalls, entre el castell de Mas Serra (al nord) i can Cle (al sud).

ÈPOCA Desconeguda

CATEGORIA Civil **TIPOLOGIA** Molí
ÚS ACTUAL Residencial.

PROPIETAT Privada **REF. CADASTRAL** 000600400DG95A0001ZU

PLANEJAMENT PGOU de Celrà **RÈGIM DEL SÒL** SNU RP
PROTECCIÓ LEGAL Pla Especial de Protecció del Patrimoni. Ajuntament de Celrà.

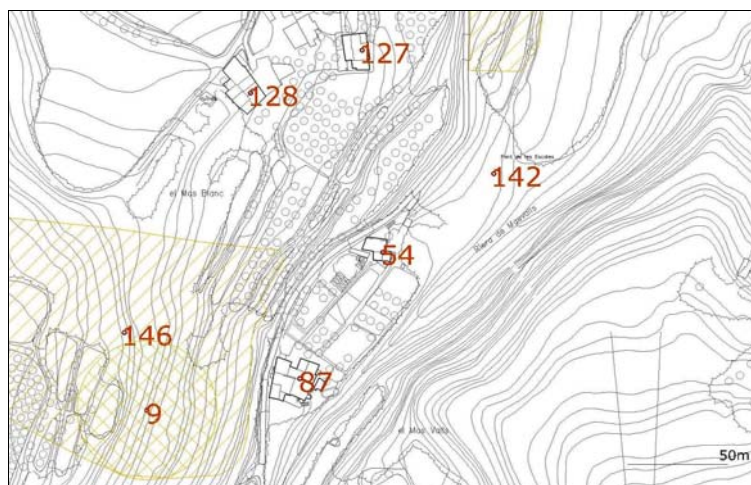

DESCRIPCIÓ

L'edifici del molí és avui un habitatge que hauria reformat considerablement l'edifici original. La bassa es conserva en prou bon estat.

PROTECCIÓ FÍSICA Tancat.

ESTAT DE CONSERVACIÓ

Bo. En ús.

MESURES PROPOSADES

Conservació d'elements destacables. Evitar projectes de restauració que atemptin contra la conservació d'aquests elements o que modifiquin excessivament el caràcter de l'edifici.

NIVELL DE PROTECCIÓ B, E

DATA DE VALORACIÓ 03/02/2007


ZONA Pla de Celrà **X** 489131 **Y** 4653901 **Z** 48
SITUACIÓ A tocar del riu Ter, entre la riba i el camí dels molins, al nord-oest del polígon industrial.

ÈPOCA Medieval (?)

CATEGORIA Jaciment arqueològic **TIPOLOGIA** Molí
ÚS ACTUAL En desús.

PROPIETAT Pública **REF. CADASTRAL** -

PLANEJAMENT PGOU de Celrà **RÈGIM DEL SÒL** SNU HP
PROTECCIÓ LEGAL Pla Especial de Protecció del Patrimoni. Ajuntament de Celrà.

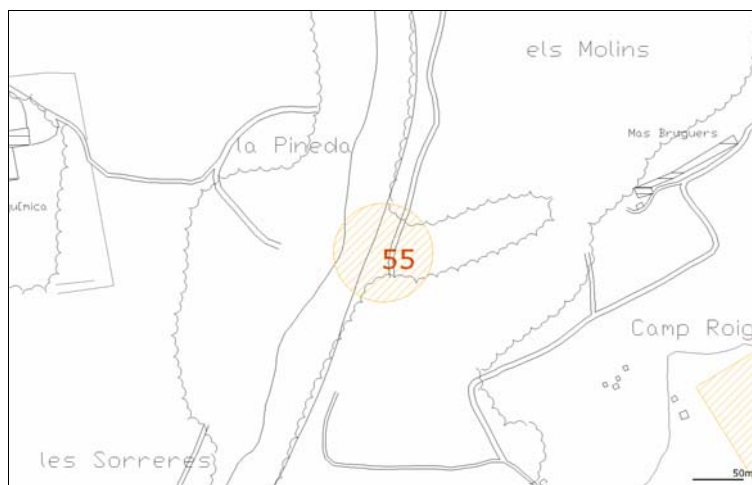

DESCRIPCIÓ

Jaciment situat prop del Ter, concretament dins les parcel·les P2 32, P2 33 i P2 34 de Celrà. Es tracta de les restes d'un edifici descobert en una superfície de 32,67 metres quadrats d'espai interior. Les excavacions recentment realitzades varen localitzar quatre parets mestres, corresponents a les façanes de migdia i de ponent i a una compartimentació interna. També va ser possible trobar la porta d'accés, amb un graó. A l'interior es troba un paviment fet amb rierencs lligats amb morter. L'excavació, però, no va permetre una datació de l'edifici. Hi ha evidències documentals de l'existència de dos monars (el de Salfors i el de Cabra o Santa Tecla) on es localitzaven diversos molins. Un d'ells va ser reconstruït al segle XVIII.

PROTECCIÓ FÍSICA Inexistent.

ESTAT DE CONSERVACIÓ

Regular. La vegetació cobreix parcialment el jaciment.

MESURES PROPOSADES

Acabar l'excavació arqueològica iniciada, consolidar els murs i neteja regular de la vegetació intrusiva. Control arqueològic en qualsevol afectació que s'hagi de fer en aquest lloc. Qualsevol permís d'obra ha d'anar condicionat a un informe arqueològic previ que determini la possible afectació del jaciment.

NIVELL DE PROTECCIÓ A, H

DATA DE VALORACIÓ 05/01/2007

Molí d'Eiffel

56

ZONA A l'oest del conjunt de la Fàbrica
SITUACIÓ Carretera de Julià 19. **X** 489280 **Y** 4652964 **Z** 64

ÈPOCA 1912

CATEGORIA Civil **TIPOLOGIA** Molí
ÚS ACTUAL Molí.

PROPIETAT Privada **REF. CADASTRAL** 9329105DG8592N0001TG

PLANEJAMENT PGOU de Celrà **RÈGIM DEL SÒL** SUC 2c
PROTECCIÓ LEGAL Pla Especial de Protecció del Patrimoni. Ajuntament de Celrà.



DESCRIPCIÓ

Molí metàl·lic construït a principis de segle.
Després d'una tempesta, les aspes varen quedar malmeses per el moviment de les fulles de l'arbre del costat. Es restaurà recentment i a dia d'avui el molí és encara en ús i extreu aigua per al regadiu dels horts de la finca.

PROTECCIÓ FÍSICA Inexistent.

ESTAT DE CONSERVACIÓ

Bo. Recentment restaurat. En ús.

MESURES PROPOSADES

Conservació d'elements destacables. Evitar projectes de restauració que atemptin contra la conservació d'aquests elements o que modifiquin excessivament el caràcter de l'element.

NIVELL DE PROTECCIÓ A

DATA DE VALORACIÓ 07/09/2009

Molí d'en Banyes

57


ZONA Muntanya de Castell **X** 490852 **Y** 4650831 **Z** 105
SITUACIÓ Entre la muntanya de Castell i la muntanya de les Alzinetes, vora el marge esquerra de la riera de Palagret.

ÈPOCA Desconeguda

CATEGORIA Civil **TIPOLOGIA** Molí
ÚS ACTUAL En desús.

PROPIETAT Privada **REF. CADASTRAL** 17054A009000040000GP

PLANEJAMENT PGOU de Celrà **RÈGIM DEL SÒL** SNU PV
PROTECCIÓ LEGAL Pla Especial de Protecció del Patrimoni. Ajuntament de Celrà.
PEIN de les Gavarres.

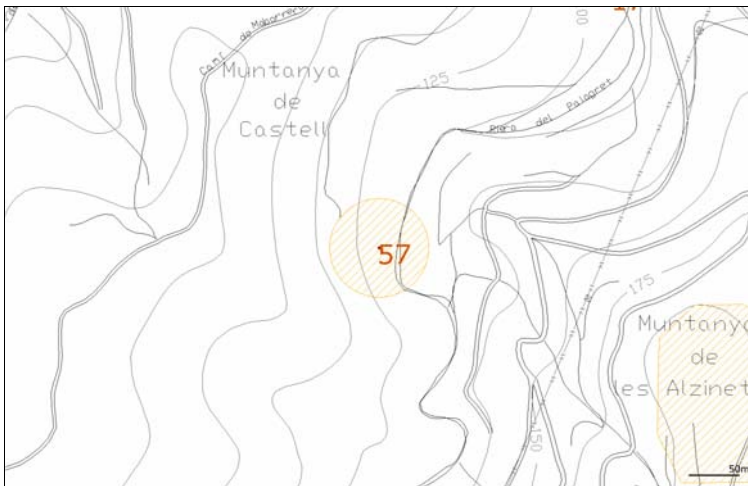

DESCRIPCIÓ

PROTECCIÓ FÍSICA Inexistent.

ESTAT DE CONSERVACIÓ

Dolent, però encara es conserven parts destacables de la paret de la presa com també resta gairebé intacte una de les arcades d'entrada. L'altra s'ha enfonsat.

MESURES PROPOSADES

Una neteja de les plantes i troncs presents en el sector permetria una millor visió del molí. Caldrien tasques de manteniment i consolidació de lo existent.

NIVELL DE PROTECCIÓ A, H

DATA DE VALORACIÓ 20/12/2008

Camí de la Font Musquera

58


ZONA	Bosc de la Pedrera d'en Taverner	X 491569	Y 4652395	Z 109
SITUACIÓ	Al marge del camí que porta actualment a la font Musquera desde el mas Garriga. El camí vell queda a una cota una mica més baixa que el camí actual.			

ÈPOCA Desconeguda

CATEGORIA	Civil	TIPOLOGIA	Camí
ÚS ACTUAL	En desús.		

PROPIETAT	Privada	REF. CADASTRAL	-
------------------	---------	-----------------------	---

PLANEJAMENT	PGOU de Celrà	RÈGIM DEL SÒL	SNU PN
PROTECCIÓ LEGAL	Pla Especial de Protecció del Patrimoni. Ajuntament de Celrà.		

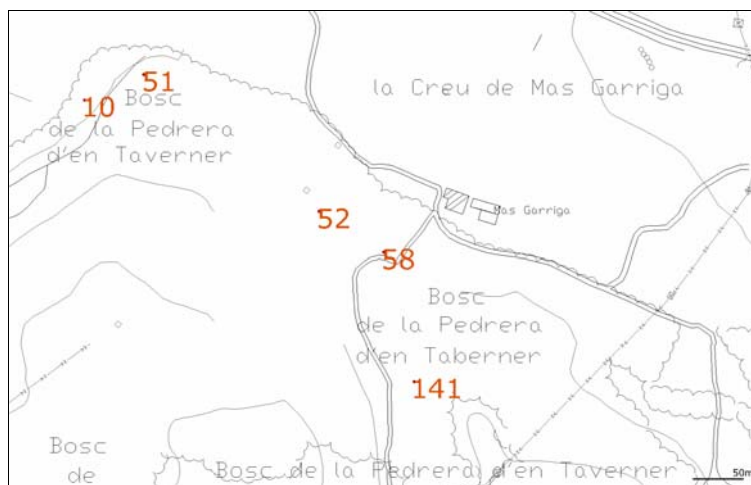

DESCRIPCIÓ

Restes d'un possible camí avui en desús. Aquest camí s'ha detectat parcialment al costat del camí actual que porta del mas Garriga a la font Musquera. Es tractaria d'un camí perpendicular al pendent amb un mur de contenció que li serveix alhora de delimitació. El camí es trobaria avui totalment ocupat per la vegetació i puntualment cobert per sediments vinguts de cotes superiors.

PROTECCIÓ FÍSICA Inexistent.

ESTAT DE CONSERVACIÓ

El camí es troba totalment emboscats. No es pot seguir el seu traçat més enllà d'unes poques desenes de metres.

MESURES PROPOSADES

Debrossament de la vegetació.

NIVELL DE PROTECCIÓ H

DATA DE VALORACIÓ 04/12/2006


ZONA La Capellana **X** 490706 **Y** 4650416 **Z** 125
SITUACIÓ Tram de camí situat entre la Capellana i la muntanya de Goda, en un indret pròxim a la riera de Palagret. A la serra dels Angels.

ÈPOCA Desconeguda

CATEGORIA Civil **TIPOLOGIA** Camí
ÚS ACTUAL En desús.

PROPIETAT Privada **REF. CADASTRAL** 17054A010000610000GO

PLANEJAMENT PGOU de Celrà **RÈGIM DEL SÒL** SNU PN
PROTECCIÓ LEGAL Pla Especial de Protecció del Patrimoni. Ajuntament de Celrà.
 PEIN de les Gavarres.

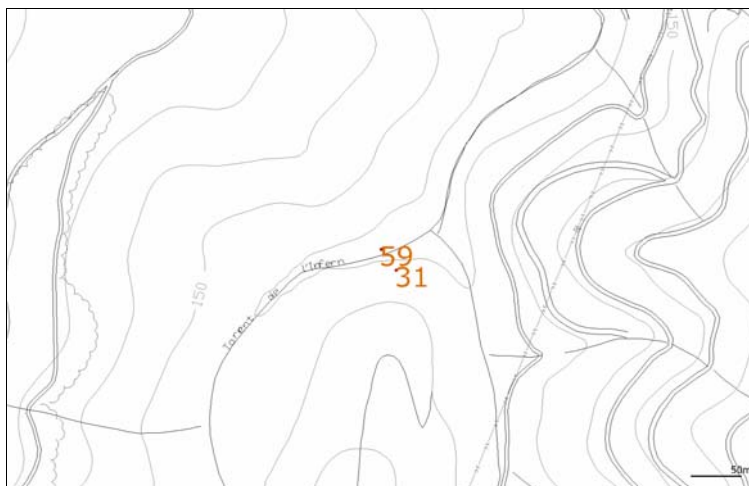

DESCRIPCIÓ

Restes d'un camí avui en desús. Podem observar en la pedra el desgast que les rodes dels carros varen provocar en les pedres.

PROTECCIÓ FÍSICA Inexistent.

ESTAT DE CONSERVACIÓ

Romanen en la pedra les evidències de la presència d'un camí. El desgast que el pas dels carros va provocar al sòl petri és avui encara visible.

MESURES PROPOSADES

Una neteja de la superfície permetria observar amb major claretat la presència del camí.

NIVELL DE PROTECCIÓ H

DATA DE VALORACIÓ 01/08/2009

Camí vell de Can Clar de Mas / Can Pagès de les Pedres

60

ZONA Vall de Reixach **X** 489618 **Y** 4652428 **Z** 93
SITUACIÓ El camí delimita la propietat de can Pagès de les Pedres pel seu costat de ponent.

ÈPOCA Medieval (?)

CATEGORIA Civil **TIPOLOGIA** Camí
ÚS ACTUAL Camí.

PROPIETAT Privada **REF. CADASTRAL** Varies

PLANEJAMENT PGOU de Celrà **RÈGIM DEL SÒL** SNU RP
PROTECCIÓ LEGAL Pla Especial de Protecció del Patrimoni. Ajuntament de Celrà.



DESCRIPCIÓ

Tram de camí que pot conservar restes d'un empedrat, possiblement medieval. El camí limita per ponent la propietat del mas Pagès de les Pedres. El traçat conservat és d'uns 100 metres, tot i que els indicis d'empedrat són molt minsos i els trobem a la meitat de migdia.

PROTECCIÓ FÍSICA Inexistent.

ESTAT DE CONSERVACIÓ

Dolent. L'acumulació de pedres treballes pot fer pensar que es tracta d'un camí, però no es conserva cap tram ni indicatiu sencer.

MESURES PROPOSADES

Desbrossament de l'enverdissat dels laterals del camí.
Control arqueològic en qualsevol afectació del sòl que s'hagi de fer en aquest lloc.

NIVELL DE PROTECCIÓ H

DATA DE VALORACIÓ 22/07/2009

Carrer Maria Cristina

61


ZONA Nucli antic **X** 490125 **Y** 4652694 **Z** 76
SITUACIÓ C/ Maria Cristina, al costat sud-oest de l'església.

ÈPOCA Diversa

CATEGORIA Civil **TIPOLOGIA** Cases
ÚS ACTUAL Carrer.

PROPIETAT Privada / pública **REF. CADASTRAL** Varies

PLANEJAMENT PGOU de Celrà. PE del nucli antic **RÈGIM DEL SÒL** SUC
PROTECCIÓ LEGAL Pla Especial de Protecció del Patrimoni. Ajuntament de Celrà.

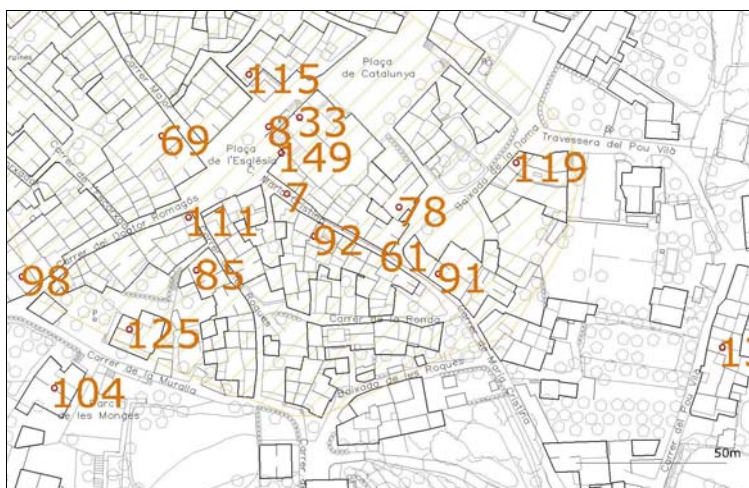

Conjunt de cases menestrals / Carrer Jacint Verdaguer

62

ZONA Al sud del nucli antic. Al Coll de Nunell **X** 490080 **Y** 4652475 **Z** 91
SITUACIÓ C/ Jacint Verdaguer 8, 10, 12, 14, 16, 18, 20

ÈPOCA Segle XVIII

CATEGORIA Civil **TIPOLOGIA** Cases menestrals
ÚS ACTUAL Residencial.

PROPIETAT Privada **REF. CADASTRAL** Varies

PLANEJAMENT PGOU de Celrà **RÈGIM DEL SÒL** SUC 2C
PROTECCIÓ LEGAL Pla Especial de Protecció del Patrimoni. Ajuntament de Celrà.



DESCRIPCIÓ

Agrupació de cases en filera, de planta rectangular, teulat a dos vessants, planta baixa i pis. Fetes de pedra sense treballar menys a les obertures que són de calcària i ben treballades. Obertures de llinda planera, fora de les portes dels núms. 12 i 14 que han estat substituïdes per arcs rebaixats d'obra i remolinats. Cal dir que la llinda planera de la casa núm. 10 té la inscripció: JUAN CALVO ME FECIT 1798. Les finestres tenen trencaigües amb motlures senzilles i marc amb motllura a biaix, el mateix que a les portes. Les parts baixes són ventilades per finestretes de dues peces en pedra d'arcs deprimits rectilinis. Cal ressaltar el ràfec de teules volades en tres fileres aguantades per rasilles amb dibuixets de triangles de calç (Empordà) col·locats per vèrtex oposats.

PROTECCIÓ FÍSICA Tancat.

ESTAT DE CONSERVACIÓ

Bo. Totes han estat rehabilitades en els darrers anys i actualment es troben en ús.

MESURES PROPOSADES

Condicionar qualsevol projecte de reforma a la conservació dels elements destacables.

NIVELL DE PROTECCIÓ C

DATA DE VALORACIÓ 14/07/2009


ZONA Al nord-oest del nucli antic **X** 490002 **Y** 4652920 **Z** 64
SITUACIÓ Plaça de l'Estatut s/n

ÈPOCA 1913

CATEGORIA Civil **TIPOLOGIA** Ateneu
ÚS ACTUAL Cultural.

PROPIETAT Pública **REF. CADASTRAL** Varies

PLANEJAMENT PGOU de Celrà. **RÈGIM DEL SÒL** SUC E
PROTECCIÓ LEGAL Pla Especial de Protecció del Patrimoni. Ajuntament de Celrà.
Proposta de BCIL.

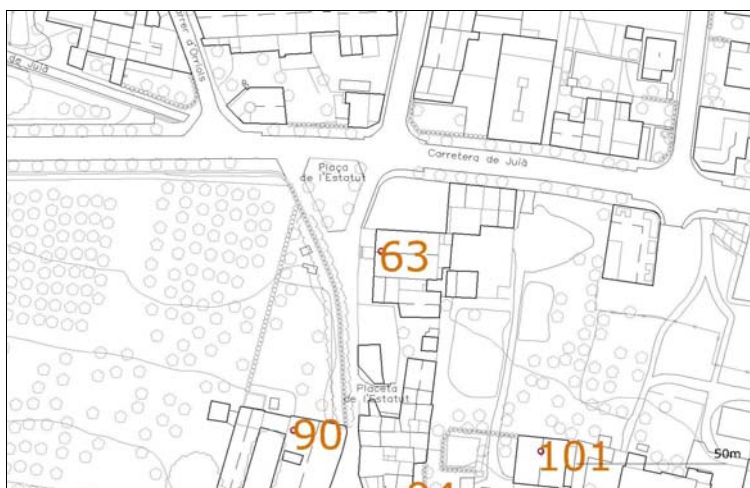

DESCRIPCIÓ

L'edifici de l'Ateneu Celranenc va ser inaugurat l'any 1913. És una construcció de línies clarament modernistes, distribuïda en dos cossos. El primer, de majors dimensions, és una gran sala d'una sola planta i golfes que s'obre a l'exterior mitjançant una sèrie de finestrals allargassats a la façana, a banda i banda de la porta. Aquesta era abans una gran obertura d'arc rebaixat, però reformes posteriors la van empètir i hi van construir una tribuna avançada a sobre, suportada amb dos pilars quadrangulars. La cornisa, inicialment amb un seguit de respiralls allargassats i avui cega, té la forma d'una elegant línia corba. Adossat, hi ha l'edifici del bar, de menors dimensions, que s'obre a l'exterior amb una porta i dos finestrals laterals encabits en un gran arc de punt rodó. La segona planta, amb finestres quadrangulars, hi fou afegida més tard. El conjunt de l'Ateneu està lleugerament enlairat i s'hi accedeix per unes escales que menen a una terrassa amb balustrada.

PROTECCIÓ FÍSICA Tancat.

ESTAT DE CONSERVACIÓ

Bo. Recentment restaurat. En ús.

MESURES PROPOSADES

Conservació d'elements destacables, especialment de la finestra gòtica.


ZONA La fàbrica **X** 489622 **Y** 4652943 **Z** 65
SITUACIÓ Les edificacions ocupen tot el solar delimitat per la carretera de Julià, el carrer Indústria, el carrer de la fàbrica i el carrer de Joan Miró.

ÈPOCA 1919

CATEGORIA Civil **TIPOLOGIA** Fàbrica
ÚS ACTUAL Ajuntament, biblioteca, centre cultural i cívic, hotel d'entitats, radio, piscines, bar-local social.

PROPIETAT Pública **REF. CADASTRAL** 9628102DG8592N0001KG

PLANEJAMENT PGOU de Celrà. **RÈGIM DEL SÒL** SUC E
PROTECCIÓ LEGAL Pla Especial de Protecció del Patrimoni. Ajuntament de Celrà.
 Proposta de BCIL.

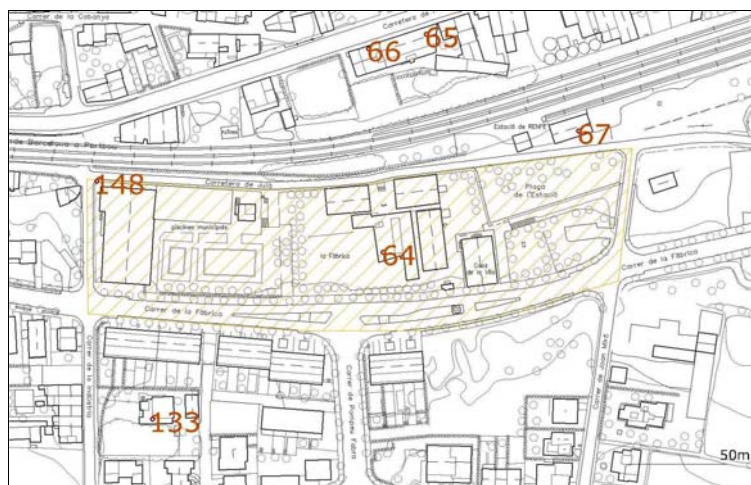

DESCRIPCIÓ

Complex industrial projectat per Isidre Bosch i Batallé i inaugurat l'any 1919. Conegut també com la Pagans, es dedicava a la fabricació de tints per a adobar pells naturals, i fou un dels grans motors de la vida celranenca fins que tancà, l'any 1971. Està format per un conjunt d'edificacions funcionals, d'obra de maó vist i de línies modernistes que, en general, segueixen un disseny unitari, de grans obertures d'arc rebaixat i cornises esglaonades. Al costat de l'estació del tren hi ha els magatzems, característics pels seus ràfecs de grans dimensions i avui usats per a activitats esportives. La sala de màquines conté motius ornamentals de ceràmica vidrada i notables arcs de maó a les obertures. La sala de calderes i de forns, molt remodelada a causa de la necessitat de noves maquinàries, destaca sobretot per les dues grans xemeneies. Finalment, l'edifici d'oficines, inicialment d'una planta i després sobreixecat amb un segon pis, que respectava l'estil arquitectònic original, és avui seu de l'Ajuntament de Celrà.

En altres espais de la fàbrica s'ubiquen la piscina i un bar-local social.

PROTECCIÓ FÍSICA Tancat.

ESTAT DE CONSERVACIÓ

Bo. Totes les parts de la fàbrica han estat rehabilitades i adaptades a nous usos.

MESURES PROPOSADES

Manteniment continuat de les instal·lacions. Restauració dels ràfecs de ceràmica verda.
 Conservació d'elements destacables. Evitar projectes de restauració que atemptin contra la conservació d'aquests elements o que modifiquin excessivament el caràcter de l'edifici.

NIVELL DE PROTECCIÓ A, E, H

DATA DE VALORACIÓ 13/07/2009


ZONA La fàbrica **X** 489678 **Y** 4653054 **Z** 62
SITUACIÓ Carretera de Palamós 16

ÈPOCA Segle XX

CATEGORIA Civil **TIPOLOGIA** Casa
ÚS ACTUAL Residencial.

PROPIETAT Privada **REF. CADASTRAL** 9730104DG8593S0001MJ

PLANEJAMENT PGOU de Celrà **RÈGIM DEL SÒL** SUC 2d
PROTECCIÓ LEGAL Pla Especial de Protecció del Patrimoni. Ajuntament de Celrà.

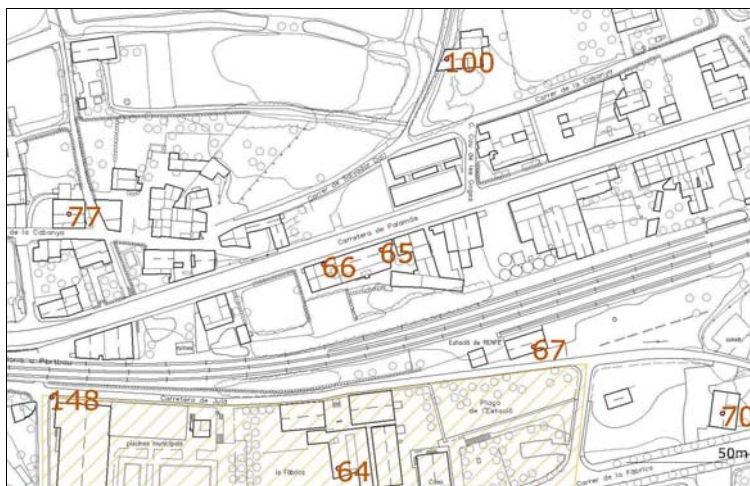

DESCRIPCIÓ

Edifici de tres plantes, de grans dimensions, que fou residència dels propietaris de la Pagans. Són, de fet, tres habitatges que comparteixen una mateixa estructura, planificada unitàriament. La façana principal, que dóna a la carretera de Girona, té portes d'arc rebaixat a la planta baixa, finestres d'arc de mig punt amb balconada a la segona i de fals arc lobulat a la superior. La façana posterior dóna a la via del tren i a la fàbrica i està encarada a migdia. Centrada per un pou de rajol en forma de torre, que sobresurt del conjunt, la planta noble s'obre aquí, a banda i banda, amb sengles galeries d'arc de mig punt i columnes corínties, sobre la qual hi ha una terrassa amb balustrada. Les dues façanes estan coronades per un ràfec suportat amb un seguit de mènsules i una cornisa de merlets dentats.

PROTECCIÓ FÍSICA Tancat.

ESTAT DE CONSERVACIÓ

Bo. En ús.


MESURES PROPOSADES

Manteniment continuat. Caldria restauració de la façana, les pintures decoratives es troben molt esborrades. Conservació d'elements destacables. Evitar projectes de restauració que atemptin contra la conservació d'aquests elements o que modifiquin excessivament el caràcter de l'edifici.

NIVELL DE PROTECCIÓ C

DATA DE VALORACIÓ 10/07/2009

ZONA	La fàbrica	X	489638	Y	4653040	Z	62
SITUACIÓ	Carretera de Palamós 14						
ÈPOCA	Segle XX						
CATEGORIA	Civil	TIPOLOGIA		Fàbrica			
ÚS ACTUAL	En desús.						
PROPIETAT	Privada	REF. CADASTRAL		9730103DG8593S0001FJ			
PLANEJAMENT	PGOU de Celrà		RÈGIM DEL SÒL		SUC 2d		
PROTECCIÓ LEGAL	Pla Especial de Protecció del Patrimoni. Ajuntament de Celrà.						

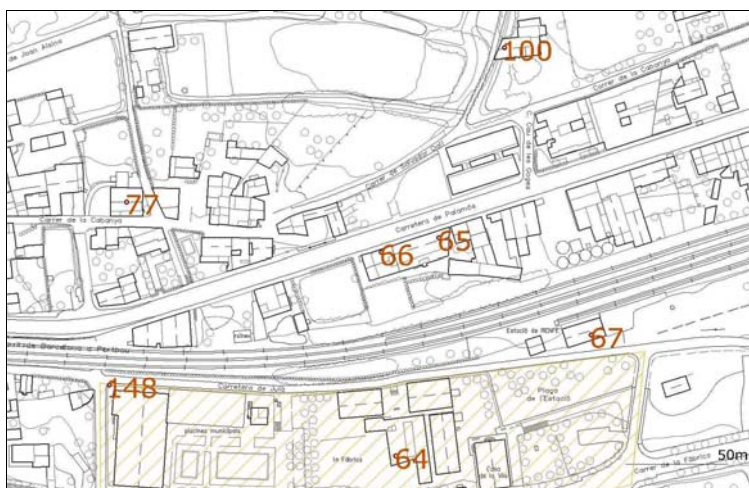

DESCRIPCIÓ

Edifici d'una sola planta construït a principis del segle XX i relacionat amb l'activitat de la fàbrica Pagans. D'obra de maó vist, destaquen les seves obertures d'arc rebaixat i impostes dentades, així com la gran cornisa motllurada i la barana de la terrassa, amb un motiu central destacat.

PROTECCIÓ FÍSICA Tancat.

ESTAT DE CONSERVACIÓ

Bo.

MESURES PROPOSADES

Conservació d'elements destacables. Evitar projectes de restauració que atemptin contra la conservació d'aquests elements o que modifiquin excessivament el caràcter de l'edifici.

NIVELL DE PROTECCIÓ B

DATA DE VALORACIÓ 10/07/2009

Estació de tren

67


ZONA	La fàbrica	X 489740	Y 4653005	Z 64
SITUACIÓ	Al costat de l'antiga fàbrica Pagans.			

ÈPOCA	Segle XX
-------	----------

CATEGORIA	Civil	TIPOLOGIA	Estació
ÚS ACTUAL	Aula de l'escola de dansa i magatzem.		

PROPIETAT	Privada	REF. CADASTRAL	-
------------------	---------	-----------------------	---

PLANEJAMENT	PGOU de Celrà	RÈGIM DEL SÒL	SUC E
PROTECCIÓ LEGAL	Pla Especial de Protecció del Patrimoni. Ajuntament de Celrà.		

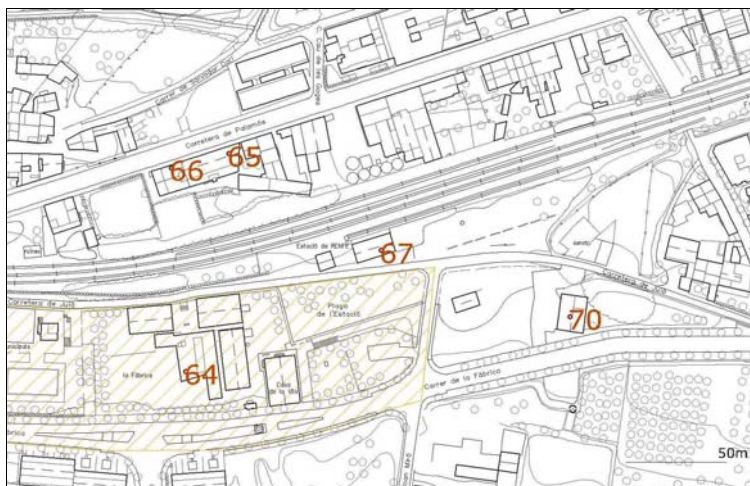

DESCRIPCIÓ

Estació de Celrà de la línia del ferrocarril Barcelona-Portbou. Està formada per un sol cos de planta rectangular amb coberta a dues aigües i carener paral·lel a façanes. Les façanes principals són les dels costats més llargs, disposades en paral·lel a les vies. Les obertures són totes iguals, d'obra coberta d'una capa d'arrebossat i acabades en forma d'arc rebaixat, i es troben en nombre de quatre pel que fa als costats llargs i en nombre de dos en els costats curts. La majoria de les obertures es troben actualment tapades. Actualment és una aula de l'Escola Municipal de Dansa.

PROTECCIÓ FÍSICA Tancat.

ESTAT DE CONSERVACIÓ

Bo. En ús.

MESURES PROPOSEADES

Manteniment continuat de l'edificació.
Conservació d'elements destacables. Evitar projectes de restauració que atemptin contra la conservació d'aquests elements o que modifiquin excessivament el caràcter de l'edifici.

NIVELL DE PROTECCIÓ	B. H
---------------------	------

DATA DE VALORACIÓ 13/10/2009

ZONA Al nord-est del nucli antic **X** 490366 **Y** 4652846 **Z** 64
SITUACIÓ Cantonada sud-est de l'encreuament entre la carretera de Juià i el carrer Germans Sàbat

ÈPOCA Segle XX

CATEGORIA Civil **TIPOLOGIA** Escoles
ÚS ACTUAL Docent.

PROPIETAT Privada **REF. CADASTRAL** 0328101DG9502N0001IF

PLANEJAMENT PGOU de Celrà **RÈGIM DEL SÒL** SUC E
PROTECCIÓ LEGAL Pla Especial de Protecció del Patrimoni. Ajuntament de Celrà.



DESCRIPCIÓ

Edifici escolar d'educació primària, estructurat en dues plantes a partir d'un eix central que comunica les aules situades simètricament respecte a aquell eix. Un gran espai polivalent al centre de l'edifici unifica el conjunt. La construcció està feta amb estructura de pilars i forjat reticular a cara vista de formigó armat, amb parets de tancament de peces de bloc del mateix material. Cal esmentar també el sistema de tancament dels finestrals i vidrieres amb perfils metàl·lics pintats i persianes de plàstic. La coberta, amb dos vessants, és de teula ceràmica plana. Els arquitectes que varen dur a terme els treballs de l'escola foren Joan Tarrús i Jordi Bosch.

PROTECCIÓ FÍSICA Obert en hores de docència. L'edifici es troba envoltat per una tanca.


ESTAT DE CONSERVACIÓ

Bo. En ús.

MESURES PROPOSADES

Continuïtat en les tasques de manteniment.

ZONA	Nucli antic	X	490046	Y	4652741	Z	70
SITUACIÓ	C/Major 26						
ÈPOCA	Principis del segle XX						
CATEGORIA	Civil	TIPOLOGIA		Casa			
ÚS ACTUAL	Cultural.						
PROPIETAT	Privada	REF. CADASTRAL		0027212DG9502N0001AF			
PLANEJAMENT	PGOU de Celrà. PE del nucli antic		RÈGIM DEL SÒL		SUC E		
PROTECCIÓ LEGAL	Pla Especial de Protecció del Patrimoni. Ajuntament de Celrà.						

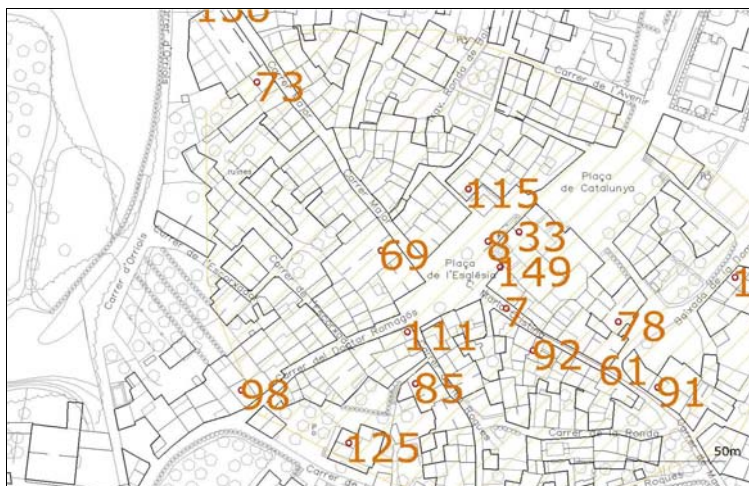

DESCRIPCIÓ

Edifici entremetgeres de dues plantes i golfes, construït a principis del segle XX. Pensat per a activitats públiques, va ser construït com a sala de ball dels treballadors de la família Cors. La seva façana mostra les arestes i obertures remarcades amb rajol massís. Destaquen especialment les línies esglaonades de la cornisa i de les llindes de les finestres de la planta noble, protegides amb guardapols, així com l'ull de bou que centra les golfes i els dos pinacles que coronen el sector més alt de la cornisa.

PROTECCIÓ FÍSICA Tancat.

ESTAT DE CONSERVACIÓ

Bo però hi ha pintura malmesa en la part baixa.

MESURES PROPOSADES

Manteniment continuat de l'edificació.

Conservació d'elements destacables. Evitar projectes de restauració que atemptin contra la conservació d'aquests elements o que modifiquin excessivament el caràcter de l'edifici.

ZONA	La fàbrica	X 489838	Y 4652969	Z 67
SITUACIÓ	C/ La Fàbrica 31			

ÈPOCA	Desconeguda
-------	-------------

CATEGORIA	Civil	TIPOLOGIA	Casa
ÚS ACTUAL	Administratiu i social.		

PROPIETAT	Pública	REF. CADASTRAL	9828103DG8592N0001AG
-----------	---------	----------------	----------------------

PLANEJAMENT	PGOU de Celrà	RÈGIM DEL SÒL	SUC E
PROTECCIÓ LEGAL	Pla Especial de Protecció del Patrimoni. Ajuntament de Celrà.		



DESCRIPCIÓ

Edifici de planta rectangular de planta baixa i dos plantes pis amb teulat a dues aigües i carener perpendicular a la façana. Els brancals i els dintells de les obertures estan formats per obra ceràmica i la resta de la façana per murs de mamposteria. Adjacent a l'edifici antic, s'ha construït un volum annex de planta baixa.

PROTECCIÓ FÍSICA Tancat.

ESTAT DE CONSERVACIÓ

Bo. Recentment restaurat.

MESURES PROPOSADES

Conservació d'elements destacables. Evitar projectes de restauració que atemptin contra la conservació d'aquests elements o que modifiquin excessivament el caràcter de l'edifici.

NIVELL DE PROTECCIÓ C

DATA DE VALORACIÓ 09/10/2009


ZONA	Muntanya de Sant Miquel	X 488669	Y 4650760	Z 385
SITUACIÓ	Agafar el camí que arriba pel Mas Pagès de l'Alzina. Dels dos camins que neixen prendre el de l'esquerra fins arribar a la Creu Palomera i seguir la direcció indicada de Sant Miquel. Arribat a la cruïlla des d'on es veu el dipòsit metàl·lic d'aigua prosseguir a l'esquerra. La primera bifurcació a l'esquerra i la següent a la dreta. Agafar el corriol marcat a la dreta, que du a Sant Miquel.			

ÈPOCA 1450-1478

CATEGORIA	Religiós	TIPOLOGIA	Capella
ÚS ACTUAL	Museístic.		

PROPIETAT	Pública	REF. CADASTRAL	17085A005095010000AA
------------------	---------	-----------------------	----------------------

PLANEJAMENT	PGOU de Celrà	RÈGIM DEL SÒL	SNU PN
PROTECCIÓ LEGAL	Pla Especial de Protecció del Patrimoni. Ajuntament de Celrà. PEIN les Gavarres.		

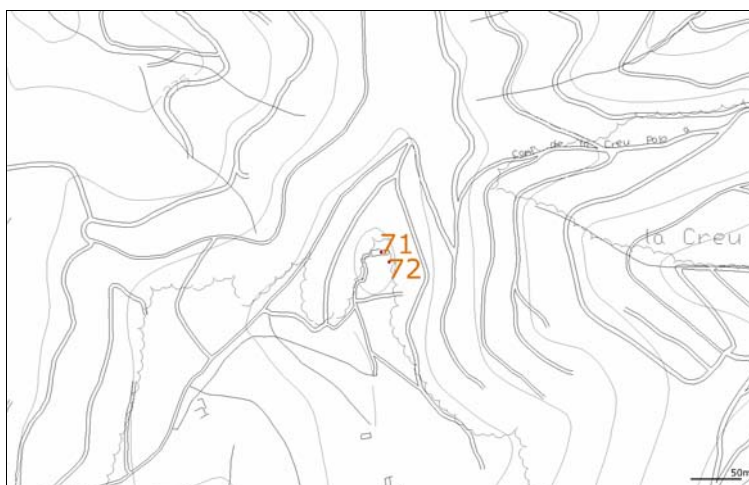

DESCRIPCIÓ

La construcció segurament es va emprendre cap al 1450. L'any següent el vicari general concedia indulgències als qui cooperessin amb almoines a acabar l'edifici. Degué concloure poc després de 1478, i en 1489 s'aplegaven almoines per adquirir ornaments i llibres per al culte. Tot i tenir un promotor distingit, sembla que des del començament fou un santuari popular. Així continuà fins als inicis del segle XIX. La continuïtat del culte es degué bona part als ermitans.

Al 1823, la institució es trobava en ruïna econòmica a la que s'afegí la de l'edifici, utilitzat durant els setges que va sofrir la ciutat de Girona (1808-1809) per les tropes napoleòniques a causa de la seva situació estratègica. A partir d'aquesta època degué quedar abandonat de forma definitiva.

PROTECCIÓ FÍSICA Inexistent.

ESTAT DE CONSERVACIÓ

Bo. Recentment restaurat.

MESURES PROPOSADES

Conservació d'elements destacables. Evitar projectes de restauració que atemptin contra la conservació d'aquests elements o que modifiquin excessivament el caràcter de l'edifici.

NIVELL DE PROTECCIÓ A

DATA DE VALORACIÓ 23/04/2009


ZONA	Muntanya de Sant Miquel	X 488677	Y 4650751	Z 385
SITUACIÓ	Agafar el camí que arriba pel Mas Pagès de l'Alzina. Dels dos camins que neixen prendre el de l'esquerra fins arribar a la Creu Palomera i seguir la direcció indicada de Sant Miquel. Arribat a la cruïlla des d'on es veu el dipòsit metàl·lic d'aigua prosseguir a l'esquerra. La primera bifurcació a l'esquerra i la següent a la dreta. Agafar el corriol marcat a la dreta, que du a Sant Miquel.			

ÈPOCA 1844

CATEGORIA	Civil	TIPOLOGIA	Telègraf òptic
ÚS ACTUAL	Museístic.		

PROPIETAT	Pública	REF. CADASTRAL	17085A005095010000AA
------------------	---------	-----------------------	----------------------

PLANEJAMENT	PGOU de Celrà	RÈGIM DEL SÒL	SNU PN
PROTECCIÓ LEGAL	Pla Especial de Protecció del Patrimoni. Ajuntament de Celrà. PEIN les Gavarres.		

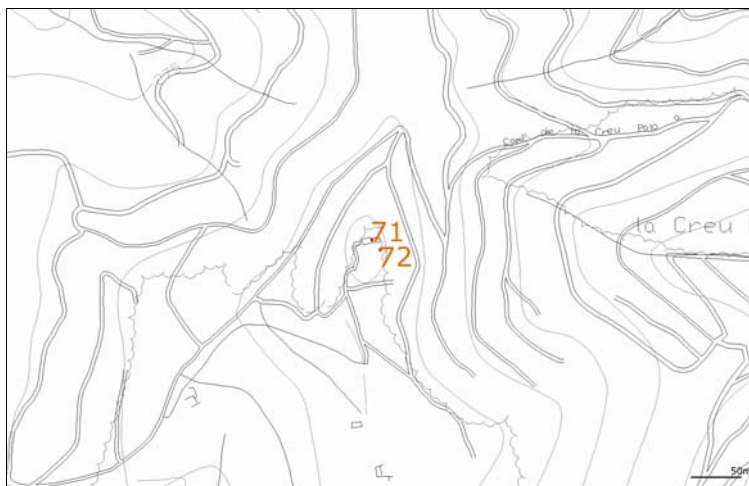

DESCRIPCIÓ

A mitjans del segle XIX s'instal·là prop de l'ermita de Sant Miquel aquesta construcció. Una edificació de suport per al telègraf òptic, un sistema de comunicacions inaugurat l'any 1844, que unia les poblacions de Girona i el Petrús.

PROTECCIÓ FÍSICA Inexistent.

ESTAT DE CONSERVACIÓ

Bo. Recentment restaurat.

MESURES PROPOSADES

Conservació d'elements destacables. Evitar projectes de restauració que atemptin contra la conservació d'aquests elements o que modifiquin excessivament el caràcter de l'edifici.
Està en procés de declaració de BCIN per part de la Generalitat de Catalunya.

NIVELL DE PROTECCIÓ A

DATA DE VALORACIÓ 23/04/2009


ZONA	Nucli antic	X 490009	Y 4652793	Z 69
SITUACIÓ	C/Major 6			

ÈPOCA	Segles XVI-XVIII-XX
--------------	---------------------

CATEGORIA	Civil	TIPOLOGIA	Casa
ÚS ACTUAL	Residencial.		

PROPIETAT	Privada	REF. CADASTRAL	0027202DG9502N0001JF
------------------	---------	-----------------------	----------------------

PLANEJAMENT	PGOU de Celrà. PE del nucli antic	RÈGIM DEL SÒL	SUC 1a
PROTECCIÓ LEGAL	Pla Especial de Protecció del Patrimoni. Ajuntament de Celrà.		

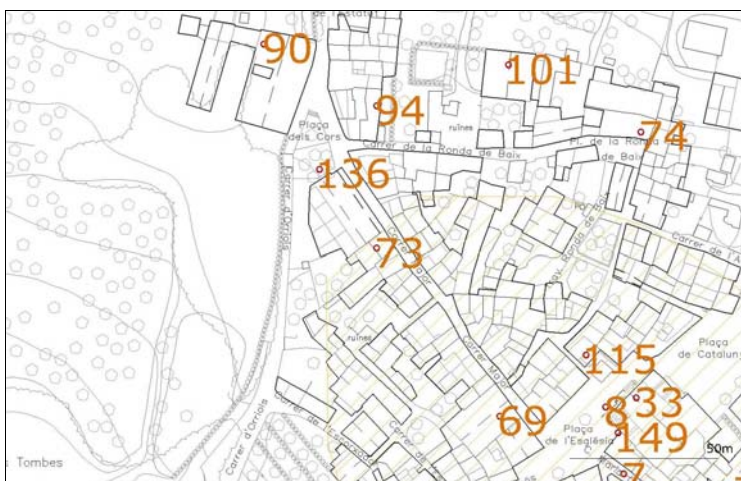

DESCRIPCIÓ

Edifici entremitgeres de dues plantes i golfes, la major part del qual pertany a una reforma del segle XVIII, amb diverses refeccions del XX. Conserva, tanmateix, com a testimoni dels seus orígens més reculats, una finestra gòtica trevolada i geminada, amb les impostes decorades i que ha perdut la columneta central, datable del segle XVI.

PROTECCIÓ FÍSICA Tancat.

ESTAT DE CONSERVACIÓ

Bo. En ús.

MESURES PROPOSADES

Conservació d'elements destacables, especialment de la finestra gòtica.

NIVELL DE PROTECCIÓ	C	DATA DE VALORACIÓ	14/07/2009
----------------------------	---	--------------------------	------------


ZONA	Nucli antic	X 490097	Y 4652830	Z 67
SITUACIÓ	Pl. Ronda de Baix 15			

ÈPOCA	Segles XVI / XVII
--------------	-------------------

CATEGORIA	Civil	TIPOLOGIA	Casa
ÚS ACTUAL	Residencial.		

PROPIETAT	Privada	REF. CADASTRAL	0028128DG9502N0001FF
------------------	---------	-----------------------	----------------------

PLANEJAMENT	PGOU de Celrà. PE del nucli antic	RÈGIM DEL SÒL	SUC 1a
PROTECCIÓ LEGAL	Pla Especial de Protecció del Patrimoni. Ajuntament de Celrà.		

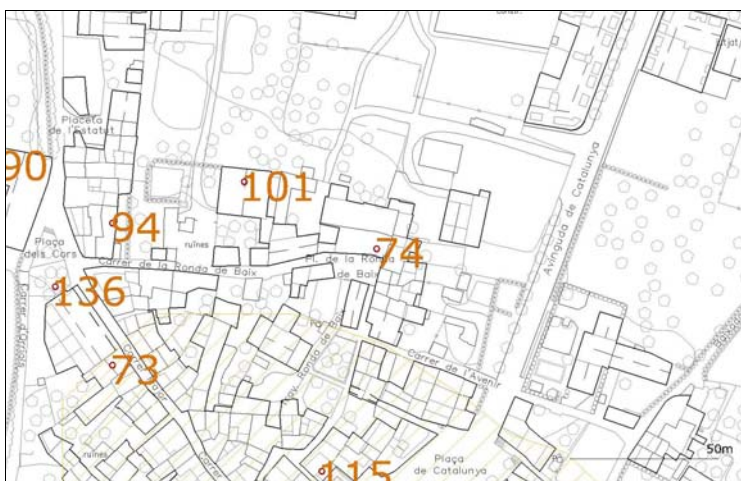

DESCRIPCIÓ
Casa de dues plantes i vessant a façana, construïda a finals del segle XVI o a principis del XVII. La porta és amb impostes i la finestra de la planta noble és d'arc conopial evolucionat. Malgrat les successives reformes interiors per mantenir-la habitable, la casa ha conservat a grans trets el seu aspecte original.
PROTECCIÓ FÍSICA Tancat.

ESTAT DE CONSERVACIÓ
Bo. En ús.

MESURES PROPOSADES
Conservació d'elements destacables. Evitar projectes de restauració que atemptin contra la conservació d'aquests elements o que modifiquin excessivament el caràcter de l'edifici.

NIVELL DE PROTECCIÓ	C	DATA DE VALORACIÓ	14/07/2009
----------------------------	---	--------------------------	------------


ZONA Veïnat de Can Rafart **X** 489290 **Y** 4649218 **Z** 348
SITUACIÓ Al sud del terme municipal, a tocar del puig Estela i de la pista que condueix de la carretera dels Àngels al puig de Sant Miquel.

ÈPOCA Desconeguda

CATEGORIA Civil **TIPOLOGIA** Masia
ÚS ACTUAL Residencial.

PROPIETAT Privada **REF. CADASTRAL** 000900100DG84H0001OE

PLANEJAMENT PGOU de Celrà **RÈGIM DEL SÒL** SNU PN
PROTECCIÓ LEGAL Pla Especial de Protecció del Patrimoni. Ajuntament de Celrà.
PEIN les Gavarres.

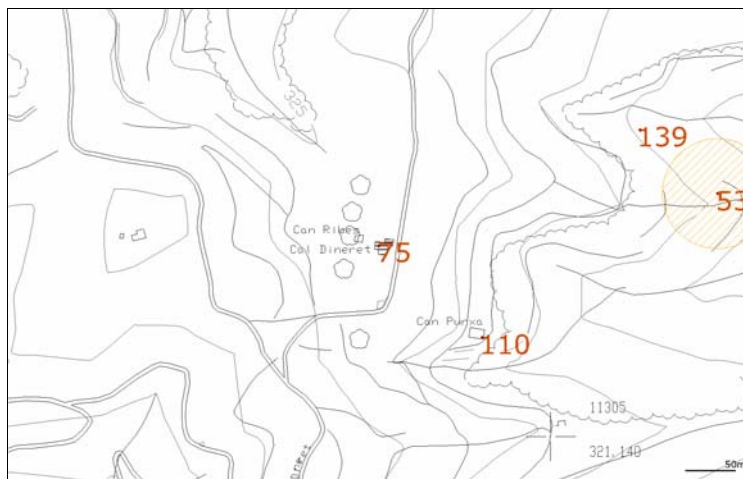

DESCRIPCIÓ

L'edifici, molt restaurat, és format per diversos cossos. El cos principal és de planta baixa i pis, amb teulat a dos vessants i carener perpendicular a la façana, on trobem un contrafort. Les obertures són adintel·lades i combinen els carreus amb el rajol.

PROTECCIÓ FÍSICA Tancat.

ESTAT DE CONSERVACIÓ

Bo. En ús.

MESURES PROPOSADES

Conservació d'elements destacables. Evitar projectes de restauració que atemptin contra la conservació d'aquests elements o que modifiquin excessivament el caràcter de l'edifici.

NIVELL DE PROTECCIÓ B, D

DATA DE VALORACIÓ


ZONA Veïnat del Mas Serra. Veïnat del Mas Blanc. **X** 490026 **Y** 4652166 **Z** 111
SITUACIÓ A ponent del mas Blanc i a llevant de can Reixach.

ÈPOCA Segles XVI-XVIII

CATEGORIA Civil **TIPOLOGIA** Masia
ÚS ACTUAL Residencial.

PROPIETAT Privada **REF. CADASTRAL** Varies

PLANEJAMENT PGOU de Celrà **RÈGIM DEL SÒL** SNU RP
PROTECCIÓ LEGAL Pla Especial de Protecció del Patrimoni. Ajuntament de Celrà.

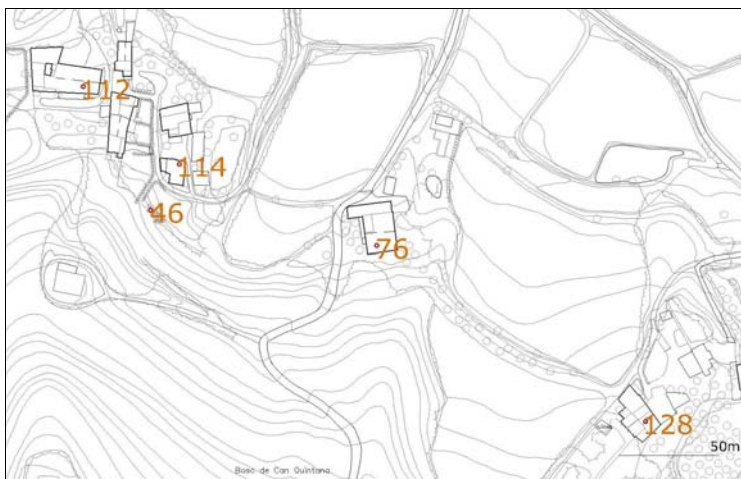

DESCRIPCIÓ

Masia de planta rectangular amb cossos afegits: cobert, pallissa lateral i porxo al costat de la porta, de planta baixa i planta pis, seguint la tipologia funcional agrícola. Teulat a doble vessant. Parament de carreus de diferent mida, alguns semiescairats. Porta d'arc adovellat. Finestra de llinda planera al seu damunt, de trencaaigües amb motllures i marc al biaix, de carreus ben treballats i polits. Al costat s'han emprat llindes d'una finestra gòtica com a pedres de paret, que ens intueix una segona fase de construcció de la masia aprofitant peces de l'anterior, o d'altres llocs. La masia és de tres crugies i l'interior de voltes bastant amples amb biguetes metal·liques. Façana orientada a llevant.

Aquest mas apareix en la documentació com a mas Mitgera i no és fins a mitjans del XVIII que no és habitat per un Vinyes com a masover.

Els Mitgera es troben documentats des del XIV. Al 1675 Jaume Mitgera ven el mas i les terres a Miquel Guinart d'Orriols, família que n'ha estat propietaria fins a dates relativament recents.

PROTECCIÓ FÍSICA Tancat.

ESTAT DE CONSERVACIÓ

Bo. En ús.

MESURES PROPOSADES

Condicionar qualsevol projecte de reforma a la conservació dels elements destacables.

NIVELL DE PROTECCIÓ B, D

DATA DE VALORACIÓ 22/07/2009


ZONA	Pla de Celrà	X 489513	Y 4653069	Z 59
SITUACIÓ	C/ Cabanya 41			

ÈPOCA	1719
--------------	------

CATEGORIA	Civil	TIPOLOGIA	Masia
ÚS ACTUAL	Residencial.		

PROPIETAT	Privada	REF. CADASTRAL	9331102DG8593S0001LJ
------------------	---------	-----------------------	----------------------

PLANEJAMENT	PGOU de Celrà	RÈGIM DEL SÒL	SUC 2c
PROTECCIÓ LEGAL	Pla Especial de Protecció del Patrimoni. Ajuntament de Celrà.		

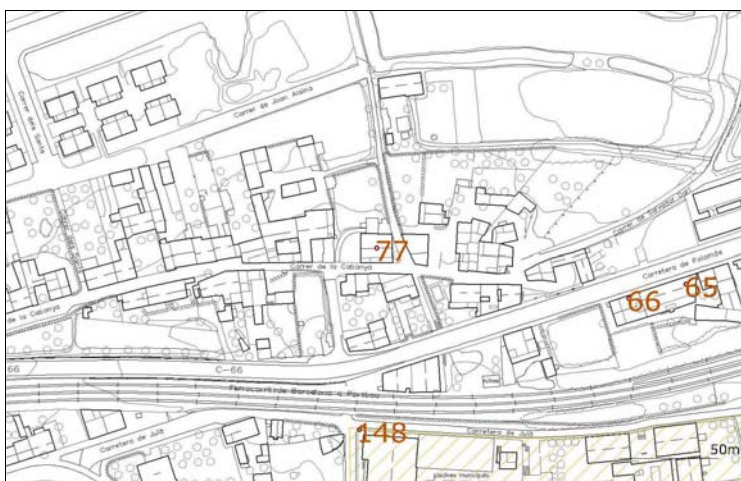

DESCRIPCIÓ

Es tracta d'un edifici de planta rectangular, amb un cos principal més un cos afegit a migdia. Té teulat a dos vessants actualment sobrepujat, i planta baixa i dos pisos. En destaca una finestra cantonera adintellada amb ampit. La planta baixa presenta dues antigues obertures (façanes sud i oest) en arc. La que es troba al costat sud ha estat empetitida dos cops amb noves portes adintellades dins l'arc original. La de l'oest és tapiada i s'hi ha obert una petita finestra adintellada.

El parament és de còdols lligats amb morter i trobem carreus escairats a les cantonades. Actualment, la casa es troba restaurada i presenta diferents reformes, com obertures emmarcades en rajol (a la façana de ponent), noves obertures simulant dintells de pedra i rastres d'antigues obertures avui inexistents.

La casa va ser feta per Agustí Bach l'any 1719, fuster de Sant Esteve d'en Bas.

PROTECCIÓ FÍSICA Tancat. Part envoltat per una tanca perimetral de pedra.

ESTAT DE CONSERVACIÓ

Bo. Part ha estat objecte d'una rehabilitació recent que ha canviat l'aspecte previ. Tot l'edifici es troba en bon estat, però la part oest d'aquest sembla en desús i les finestres han estat tapiades.

MESURES PROPOSADES

Conservació d'elements destacables. Evitar projectes de restauració que atemptin contra la conservació d'aquests elements o que modifiquin excessivament el caràcter de l'edifici.

NIVELL DE PROTECCIÓ	B	DATA DE VALORACIÓ	20/07/2009
----------------------------	---	--------------------------	------------


ZONA	Nucli antic	X 490128	Y 4652712	Z 69
SITUACIÓ	C/ de la Doma 3			

ÈPOCA	Segles XVI-XVII i XVIII
--------------	-------------------------

CATEGORIA	Civil	TIPOLOGIA	Casa
ÚS ACTUAL	Residencial.		

PROPIETAT	Privada	REF. CADASTRAL	0127401DG9502N00011F
------------------	---------	-----------------------	----------------------

PLANEJAMENT	PGOU de Celrà. PE del nucli antic	RÈGIM DEL SÒL	SUC 1a
PROTECCIÓ LEGAL	Pla Especial de Protecció del Patrimoni. Ajuntament de Celrà.		

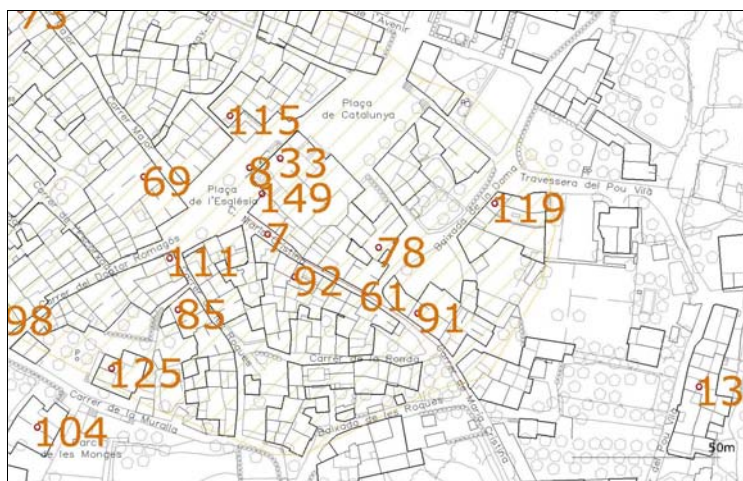

DESCRIPCIÓ

Casona gran (semblant a un mas) entre mitgeres i de planta rectangular, amb un contrafort al bell mig. Fou l'antiga residència del domer. Actualment dividida en dos propietaris. Té planta baixa i dos pisos (golfes al darrer pis). La part considerada és l'ala esquerra, on fa escaire amb una altra casa que se li menja part de la porta dovellada (datada el 17 de març de 1601) d'arc canapell rebaixat deprimit (sembla retallat). Finestres de dos tipus: amb pedres escairades les del primer pis, on cal ressaltar una gòtica- renaixentista amb guardapols closa amb petxines i trencaigües i marc amb motlures. L'altre només té trencaigües, i la resta són més moderns. La façana és feta de pedres sense treballar ni escairar, tret de les cantonades, on trobem carreus ben escairats.

PROTECCIÓ FÍSICA Tancat.

ESTAT DE CONSERVACIÓ

Bo. En ús.

MESURES PROPOSADES

Condicionar qualsevol projecte de reforma a la conservació dels elements destacables.

NIVELL DE PROTECCIÓ	B	DATA DE VALORACIÓ	16/07/2009
----------------------------	---	--------------------------	------------


ZONA	Vall d'Aguiló. El Mas Valls.	X 490329	Y 4652257	Z 105
SITUACIÓ	Davant del castell de Celrà.			

ÈPOCA	Desconeguda.
--------------	--------------

CATEGORIA	Civil	TIPOLOGIA	Masia
ÚS ACTUAL	Residencial.		

PROPIETAT	Privada	REF. CADASTRAL	17054A005001320000GP
------------------	---------	-----------------------	----------------------

PLANEJAMENT	PGOU de Celrà	RÈGIM DEL SÒL	SNU RP
PROTECCIÓ LEGAL	Pla Especial de Protecció del Patrimoni. Ajuntament de Celrà.		

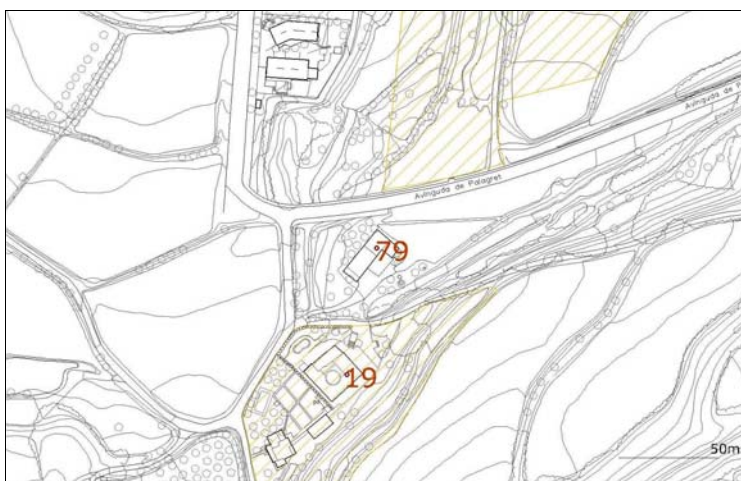

DESCRIPCIÓ

Masia situada prop del Castell de Celrà, entre aquest i la Torre Desvern. L'edifici és de planta rectangular amb un parell de cossos afegits. El teulat és a dos vessants, amb el carener perpendicular a la façana. Les obertures de la façana són senzilles, adintellades i amb ampit motllurat. En destaca, també a la façana, un rellotge de sol fet de peces ceràmiques. Es conserva l'era de rajols davant la casa.

PROTECCIÓ FÍSICA Tancada.

ESTAT DE CONSERVACIÓ

Bo. En ús.

MESURES PROPOSADES

Conservació d'elements destacables. Evitar projectes de restauració que atemptin contra la conservació d'aquests elements o que modifiquin excessivament el caràcter de l'edifici.

NIVELL DE PROTECCIÓ	B	DATA DE VALORACIÓ	20/12/2006
----------------------------	---	--------------------------	------------


ZONA	Al sud del nucli antic. Al Coll de Nunell.	X 490105	Y 4652462	Z 94
SITUACIÓ	C/ Cinto Verdaguer 13			

ÈPOCA	1710
--------------	------

CATEGORIA	Civil	TIPOLOGIA	Masia
ÚS ACTUAL	Residencial.		

PROPIETAT	Privada	REF. CADASTRAL	Varies
------------------	---------	-----------------------	--------

PLANEJAMENT	PGOU de Celrà	RÈGIM DEL SÒL	SUC 2c
PROTECCIÓ LEGAL	Pla Especial de Protecció del Patrimoni. Ajuntament de Celrà.		

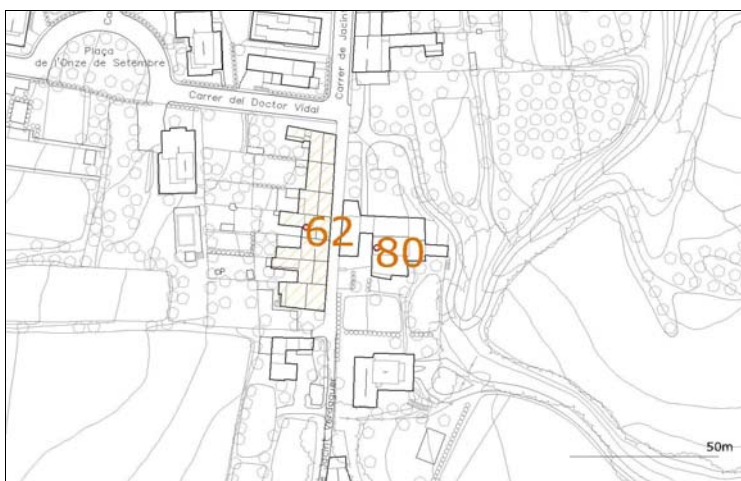

DESCRIPCIÓ

Edifici de planta basilical i coberta a dos vessants. Disposa de planta baixa i dos pisos. Parament de pedra desbastada amb alguns carreus més ben treballats a les cantonades. Les obertures són quadrangulars i de carreus ben tallats, les finestres del primer pis amb ampit, les de la planta superior amb arcades en plec de llibre. Es conserva l'espai de l'era al davant de la façana principal i un porxo d'arc rebaixat adossat a aquesta mateixa façana.

El mas hauria format part del capmàs dit Lluell del Coll, documentat en el segle XIII. Segons un capbreu de 1670-93, un Pere Bosch tenia el domini útil d'un mas anomenat Lluell, Mas del Coll i Bosch del Coll Nunell, segons Ll. Camps això pot estar indicant una continuïtat del mas del XIII en l'actual Can Bosch.

El primer Bosch documentat és un teixidor procedent de Sant Aniol de Finestres que s'establí a Celrà a cavall dels segles XIV-XV. L'ofici de teixidor encara és propi de la família en 1595.

PROTECCIÓ FÍSICA Tancat. Part amb tanca de pedra.

ESTAT DE CONSERVACIÓ

Bo. En ús.

MESURES PROPOSADES

Conservació d'elements destacables. Evitar projectes de restauració que atemptin contra la conservació d'aquests elements o que modifiquin excessivament el caràcter de l'edifici.

NIVELL DE PROTECCIÓ	B, E	DATA DE VALORACIÓ	14/07/2009
----------------------------	------	--------------------------	------------


ZONA	Est del nucli antic. Al Torrent dels Gorgs	X 490238	Y 4652733	Z 69
SITUACIÓ	C/ Pou Vilà 3			

ÈPOCA	Segle XVI, ampliació 1792
--------------	---------------------------

CATEGORIA	Civil	TIPOLOGIA	Masia
ÚS ACTUAL	Residencial.		

PROPIETAT	Privada	REF. CADASTRAL	0227201DG9502N0001GF
------------------	---------	-----------------------	----------------------

PLANEJAMENT	PGOU de Celrà. PE del nucli antic	RÈGIM DEL SÒL	SUC 1b
PROTECCIÓ LEGAL	Pla Especial de Protecció del Patrimoni. Ajuntament de Celrà.		

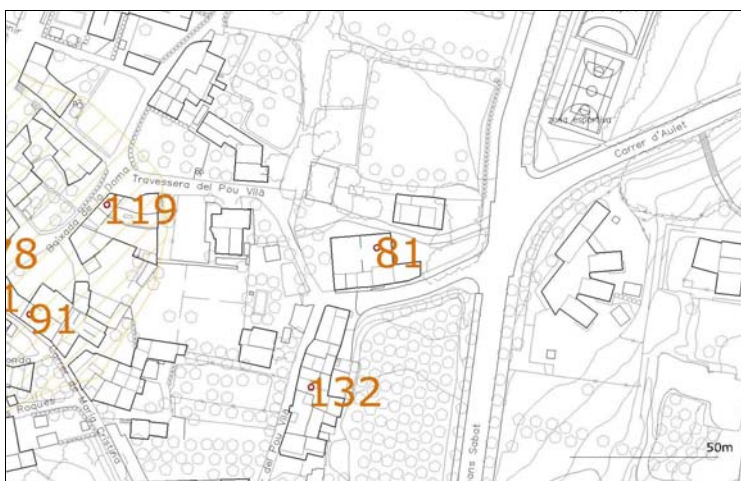

DESCRIPCIÓ

Casal de planta quadrangular, amb parets portants de pedra morterada i estructurada en tres crugies. Coberta de teula àrab de dos vessants a laterals. Porta principal de pedra amb arc rebaixat i balcó al primer pis amb barana de ferro forjat. La resta d'obertures de la façana, en perfecta simetria potser producte d'una remodelació, són adintellades i amb ampit motllurat. En destaca una de la planta baixa d'arc conopial evolucionat. Es conserva el fúneral primitiu de la llar de foc de la cuina. La casa presenta voltes amb pintures al primer pis. També és interessant la pallissa existent, de planta rectangular, amb arc de mig punt i coberta de teula a dues aigües amb embigats de fusta i canya.

Primitivament la casa devia ocupar únicament l'edificació medieval de la part posterior a la banda sud-oest. L'any 1792 es realitza el nou edifici a continuació de l'antic i formant una unitat. La pallissa fou construïda el 1743. La llinda de la porta principal assenyalava l'any 1751 com a època de la seva construcció i Salvi Bosser com a propietari del moment.

PROTECCIÓ FÍSICA Tancat amb tanca perimetral.

ESTAT DE CONSERVACIÓ

Bo. En ús.

MESURES PROPOSADES

Condicionar qualsevol projecte de reforma a la conservació dels elements destacables.

NIVELL DE PROTECCIÓ	B, E	DATA DE VALORACIÓ	16/07/2009
----------------------------	------	--------------------------	------------


ZONA Barri del carrer Nou. Al Coll Nunell. **X** 489863 **Y** 4652367 **Z** 97
SITUACIÓ C/ Doctor Romagós 46

ÈPOCA Segle XVIII- 1779

CATEGORIA Civil **TIPOLOGIA** Masia
ÚS ACTUAL Residencial.

PROPIETAT Privada **REF. CADASTRAL** 000501400DG85B0001PS

PLANEJAMENT PGOU de Celrà **RÈGIM DEL SÒL** SNU RP
PROTECCIÓ LEGAL Pla Especial de Protecció del Patrimoni. Ajuntament de Celrà.

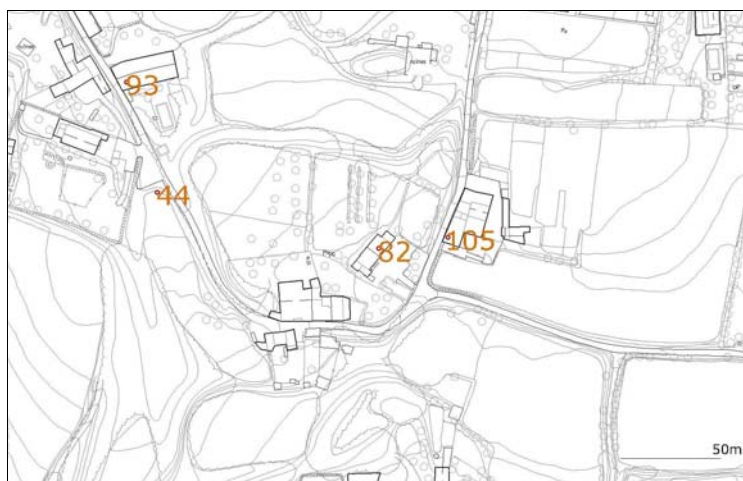

DESCRIPCIÓ

Masia de planta quadrangular i estructurada en tres crugies. Parets de pedra morterada sense escairar ni polir. Només les cantonades i les obertures són emmarcades amb carreus ben tallats. Coberta de teula àrab en dos vessants i ràfec amb tres fileres de rajols. Finestra i porta d'accés amb llinda plana. Les obertures de la segona planta són arcs carpanells. La porta és amb llinda plana i té moixons de protecció pels carros. Es conserva l'era feta amb rajola. Les finestres de la primera planta tenen trencaigües motllurats. Actualment l'accés a la planta del pis es fa per una escala lateral exterior que condueix a una terrassa orientada a sud. La planta baixa del mas presenta voltes de canó. La porta principal duu l'inscripció: "agost 1779, Jaume Calvó em va fer".

Al segle XIII les terres d'aquest mas es trobaven agrupades dins el capmàs Llnell fins que, al XIV, l'establiment de noves explotacions va comportar la divisió d'aquest capmàs. Una de les noves explotacions va ser el mas Sàbat, sobre el que es va edificar can Calvó al XVII, amb un caràcter més menestral que pagès.

PROTECCIÓ FÍSICA Tancada. Envoltada d'una tanca.

ESTAT DE CONSERVACIÓ

Bo. En ús.

MESURES PROPOSADES

Conservació d'elements destacables. Evitar projectes de restauració que atemptin contra la conservació d'aquests elements o que modifiquin excessivament el caràcter de l'edifici.

NIVELL DE PROTECCIÓ B, E

DATA DE VALORACIÓ 22/07/2009

ZONA	A l'est del nucli antic. Vall de Reixach	X 489783	Y 4652665	Z 80
SITUACIÓ	C/ Balmes 22			

ÈPOCA	Segles (XIII)-XVIII-XX
--------------	------------------------

CATEGORIA	Civil	TIPOLOGIA	Masia
ÚS ACTUAL	Residencial.		

PROPIETAT	Privada	REF. CADASTRAL	002500900DG85D0001HU
------------------	---------	-----------------------	----------------------

PLANEJAMENT	PGOU de Celrà	RÈGIM DEL SÒL	SUNP 52
PROTECCIÓ LEGAL	Pla Especial de Protecció del Patrimoni. Ajuntament de Celrà.		



DESCRIPCIÓ

Casa de planta baixa, pis i golfes. Teulat a dos vessants. La façana principal presenta obertures rectangulars amb carreus ben escairats. Algunes de les finestres amb ampit. El parament actual és de pedra vista amb alguns carreus escairats a les cantonades. Davant la porta principal hi ha un porxo que forma una terrassa a la qual s'accedeix desde el primer pis.

Durant unes obres recents es varen desenterrar dues moles de pedra picada que podrien indicar l'existència d'algun tipus de molí associat a la casa.

L'any 1808 l'exèrcit francès li va calar foc, del qual ha quedat el rastre en unes bigues amb signes d'haver patit cremades.

El mas apareix documentalment en 1203 quan Guillem de Palol el traspassa a la seu de Girona. El tornem a trobar esmentat lligat a la família Camps els anys 1347, 1348 i 1415 en relació a establiments i capbreuacions. El cognom es mantingué en tres ocasions tot i haver anat a parar el patrimoni a mans de pubilles.

PROTECCIÓ FÍSICA Tancat. Portal d'accés al camí d'entrada.

ESTAT DE CONSERVACIÓ

Bo. Del tot rehabilitada. En ús.

MESURES PROPOSADES

Conservació d'elements destacables. Evitar projectes de restauració que atemptin contra la conservació d'aquests elements o que modifiquin excessivament el caràcter de l'edifici.

NIVELL DE PROTECCIÓ	B, E
----------------------------	------

DATA DE VALORACIÓ	16/07/2009
--------------------------	------------

ZONA Vall de Palagret **X** 490989 **Y** 4652556 **Z** 69
SITUACIÓ Accés fàcil. Al sud-oest del nucli, al costat de Can Taverner.
 C/ Joan Paasseit, 10

ÈPOCA Segle XX

CATEGORIA Civil **TIPOLOGIA** Casa
ÚS ACTUAL Residencial

PROPIETAT Privada **REF. CADASTRAL** 0925907DG9502N0001IF

PLANEJAMENT PGOU de Celrà **RÈGIM DEL SÒL** SUC 5b
PROTECCIÓ LEGAL Pla Especial de Protecció del Patrimoni. Ajuntament de Celrà.



DESCRIPCIÓ

Casa de dues plantes, construïda a principis del segle XX amb una façana d'estil eclèctic. Destaca sobretot pels guardapols amb impostes decorades, d'inspiració gòticorenaixentista, que decoren portes i finestres, així com la cornisa, motllurada i sostinguda amb un seguit de mènsules. A la part superior de la casa s'hi han construït, posteriorment, unes senzilles golfes e rajol amb el vessant a façana.

PROTECCIÓ FÍSICA

ESTAT DE CONSERVACIÓ

Bo

MESURES PROPOSADES

Conservació d'elements destacables. Evitar projectes de restauració que atemptin contra la conservació d'aquests elements o que modifiquin excessivament el caràcter de l'edifici.

NIVELL DE PROTECCIÓ C

DATA DE VALORACIÓ 05/08/2009


ZONA Nucli antic **X** 490064 **Y** 4652690 **Z** 72
SITUACIÓ C/ de les Roques 4

ÈPOCA 1780

CATEGORIA Civil **TIPOLOGIA** Casa
ÚS ACTUAL Residencial.

PROPIETAT Privada **REF. CADASTRAL** 0126303DG9502N0001JF

PLANEJAMENT PGOU de Celrà. PE del nucli antic **RÈGIM DEL SÒL** SUC 1a
PROTECCIÓ LEGAL Pla Especial de Protecció del Patrimoni. Ajuntament de Celrà.

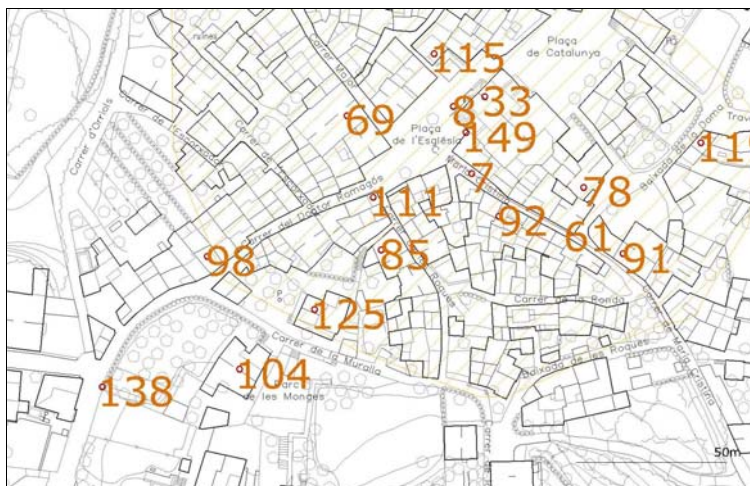

DESCRIPCIÓ

Gran casal d'origen menestral. De planta rectangular, amb vessants a laterals. Consta de planta baixa, pis i golfes. Des del carrer de les Roques, a nivell del pis principal, hi ha una era enllosada. El nom Cervià (escrit Servià) apareix a Celrà a finals del XV - inicis XVI. Al segle XVI trobem alguns membres de la família fent de teixidors de lli.

PROTECCIÓ FÍSICA Tancat.

ESTAT DE CONSERVACIÓ

Bo. En ús.

MESURES PROPOSADES

Conservació d'elements destacables. Evitar projectes de restauració que atemptin contra la conservació d'aquests elements o que modifiquin excessivament el caràcter de l'edifici.

ZONA	Vall de Reixach	X 489623	Y 4652244	Z 105
SITUACIÓ	Masia situada més amunt de Can Corney, arran del camí que s'enfila cap a la serralada de Sant Miquel.			

ÈPOCA	Segles (XVII)-XX
--------------	------------------

CATEGORIA	Civil	TIPOLOGIA	Masia
ÚS ACTUAL	Residencial.		

PROPIETAT	Privada	REF. CADASTRAL	000503000DG85B0001IS
------------------	---------	-----------------------	----------------------

PLANEJAMENT	PGOU de Celrà	RÈGIM DEL SÒL	SNU RP
PROTECCIÓ LEGAL	Pla Especial de Protecció del Patrimoni. Ajuntament de Celrà.		



DESCRIPCIÓ

Edifici molt reformat de l'aspecte originari del qual n'ha quedat ben poca cosa. Dins les seves propietats hi ha el castell de Barbavella.

És en el segle XVII que trobem els Clar del Mas distingint-se dels Clar de la vila. Sembla que aquesta nissaga comença amb Lluís Clar, masover del desaparegut mas Sàbat. En un capbreu de finals del XVII el seu fill, Joan Clar, apareix com a senyor del domini útil del mas. El cognom Clar del Mas s'extingí al segle XIX en esgotar-se la línia masculina d'aquesta nissaga.

PROTECCIÓ FÍSICA Tancat. Part envoltat per una tanca perimetral.

ESTAT DE CONSERVACIÓ

Bo. Molt restaurat. En ús.

MESURES PROPOSADES

Conservació volums actuals.


ZONA	Vall d'Aguiló. El Mas Valls	X 490184	Y 4651920	Z 95
SITUACIÓ	Situat en plena fondalada de la riera de Mavalls, al marge esquerre, sota el Mas Blanch, i en la confluència dels camins que s'endinsen en el paratge dels Escalers: un que es conserva empedrat i s'enfila cap a Can Bota i el Mas Prim, i l'altre que serpenteja com la mateixa riera i ens porta cap a l'indret de les Deveses i les Mines del Nen Jesús.			

ÈPOCA Segles XVI/XVII-XVIII-XIX

CATEGORIA	Civil	TIPOLOGIA	Masia
ÚS ACTUAL	Residencial.		

PROPIETAT	Privada	REF. CADASTRAL	000600100DG95A0001JU
------------------	---------	-----------------------	----------------------

PLANEJAMENT	PGOU de Celrà	RÈGIM DEL SÒL	SNU RP
PROTECCIÓ LEGAL	Pla Especial de Protecció del Patrimoni. Ajuntament de Celrà.		

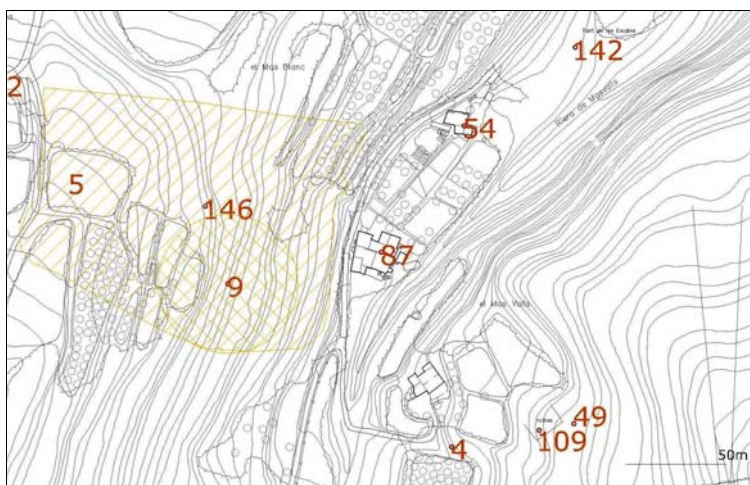

DESCRIPCIÓ

Masia de dues plantes i golfes i vessant a façana, originària dels segles XVI-XVII i molt reformada posteriorment. L'edifici antic es pot veure en la porta, adovellada de mig punt, i en la finestra central, d'arc conopial evolucionat i amb impostes. Hi ha una finestra lateral del segle XVIII paredada, però sobretot destaquen les reformes del segle XIX avançat, que afegiren un habitatge, també de dues plantes i golfes, a la part dreta de la casa antiga, modificant-la i eixamplant-la. Adossades, hi ha algunes estructures de treball. En la part posterior de la casa destaca una llinda de porta amb arc conopial evolucionat i amb data gravada de 1774.

PROTECCIÓ FÍSICA Tancada.

ESTAT DE CONSERVACIÓ

Bo. En ús.

MESURES PROPOSADES

Conservació d'elements destacables. Evitar projectes de restauració que atemptin contra la conservació d'aquests elements o que modifiquin excessivament el caràcter de l'edifici.

ZONA Sud-est nucli antic. Al Torrent dels Gorgs. **X** 490247 **Y** 4652569 **Z** 78
SITUACIÓ C/ Germans Sàbat 41, en l'encreuament amb el carrer Maria Cristina.

ÈPOCA Segle XVIII

CATEGORIA Civil **TIPOLOGIA** Masia amb pallissa
ÚS ACTUAL Residencial. Magatzem d'estris del camp.

PROPIETAT Privada **REF. CADASTRAL** 0226107DG9502N0001FF

PLANEJAMENT PGOU de Celrà. PE del nucli antic **RÈGIM DEL SÒL** SUC 1b
PROTECCIÓ LEGAL Pla Especial de Protecció del Patrimoni. Ajuntament de Celrà.



DESCRIPCIÓ

L'edifici ha patit notables reformes, sobretot a partir del segle XIX. Es troba format per diversos cossos. Del cos principal en destaquen les obertures quadrangulars adintellades, de carreus ben escairats. El més notable del conjunt és la pallissa, edificació de planta rectangular col·locada a continuació de la masia. La coberta és de teula àrab d'un sol vessant i és aguantada per cairats empotrats als murs de pedra morterada sense treballar. És la continuació de la coberta de la masia, la mateixa paret de la qual serveix de suport a les bigues de la pallissa. Hi ha una columna amb peces de pedra de secció circular amb basament i capitell de planta quadrada. El paviment és de rajol ceràmic, que ocupa també la part exterior més propera. Aquesta pallissa forma part del mas construït el 1663. Actualment encara és emprat per emmagatzemar els estris de treball de camp. Trobem un mas Cornellà esmentat documentalment l'any 1288. El domini directe corresponia a la senyoria del castell de Palagret.

PROTECCIÓ FÍSICA Tancat amb tanca perimetral.

ESTAT DE CONSERVACIÓ

Bo. En ús.

MESURES PROPOSADES

Conservació d'elements destacables. Evitar projectes de restauració que atemptin contra la conservació d'aquests elements o que modifiquin excessivament el caràcter de l'edifici.


ZONA Vall de Reixach. Veinat de Can Veray **X** 489368 **Y** 4652018 **Z** 137
SITUACIÓ Situat entre el torrent de Can Veray i el torrent Vermell.

ÈPOCA

CATEGORIA Civil **TIPOLOGIA** Masia
ÚS ACTUAL Residencial.

PROPIETAT Privada **REF. CADASTRAL** 000503200DG85B0001ES

PLANEJAMENT PGOU de Celrà **RÈGIM DEL SÒL** SNU RP
PROTECCIÓ LEGAL Pla Especial de Protecció del Patrimoni. Ajuntament de Celrà.

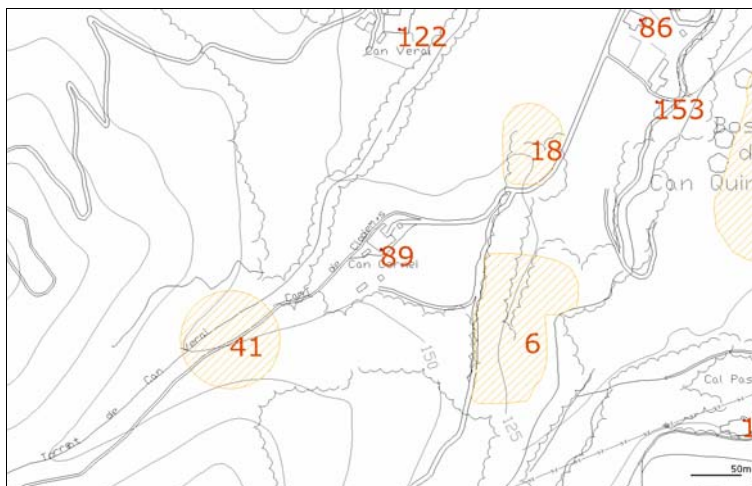**DESCRIPCIÓ**

Masia situada vora el torrent del Llop o de Can Corney. L'edifici actual es troba bastant reformat, amb noves obertures que s'han afegit o han substituït a les originals. Tan sols destaquen de la façana una finestra i un balcó dintellats. Els paraments són de pedra desbastada lligada amb morter i amb pedres més ben tallades a les cantonades. La coberta, avui amb alçades diferents, és de vessants a laterals.

Trobem esmentat un mas Corney (també apareixerà com Cornell o Cornill) l'any 1261 quan Pau Corney es ven el domini d'aquest i altres masos al senyor del castell de Barbavella, Arnau Ponç. L'any 1415 Pere i Bartomeu Corney apareixen en un document on es declaren homes propis de l'Hospital Nou de Girona. En un capbreu de 1676 es documenta la unió de dos patrimonis a través del casament entre Pere Veray i la pubilla Maria Corney. En el segle XVIII el mas Corney té annexionat el mas Comtal, pel qual paga censos al senyor del castell d'Aguiló. Les restes del castell de Barbavella es trobaven dins les terres de can Corney fins al moment de la venda de 35 vessanes a Pere Bisbe, casat amb la pubilla Llúcia Clar del Mas en 1865.

PROTECCIÓ FÍSICA Tancat amb tanca perimetral.

ESTAT DE CONSERVACIÓ

Bo. En ús.

MESURES PROPOSADES

Conservació d'elements destacables. Evitar projectes de restauració que atemptin contra la conservació d'aquests elements o que modifiquin excessivament el caràcter de l'edifici.


ZONA Nord-oest del nucli antic. Vall de Reixach **X** 489970 **Y** 4652849 **Z** 67
SITUACIÓ Pl. Cors

ÈPOCA Segle XVI i altres. Ampliació al 1903.

CATEGORIA Civil **TIPOLOGIA** Masia
ÚS ACTUAL Residencial.

PROPIETAT Privada **REF. CADASTRAL** 9828101DG8592N0001HG

PLANEJAMENT PGOU de Celrà **RÈGIM DEL SÒL** SUC Vpa
PROTECCIÓ LEGAL Pla Especial de Protecció del Patrimoni. Ajuntament de Celrà.

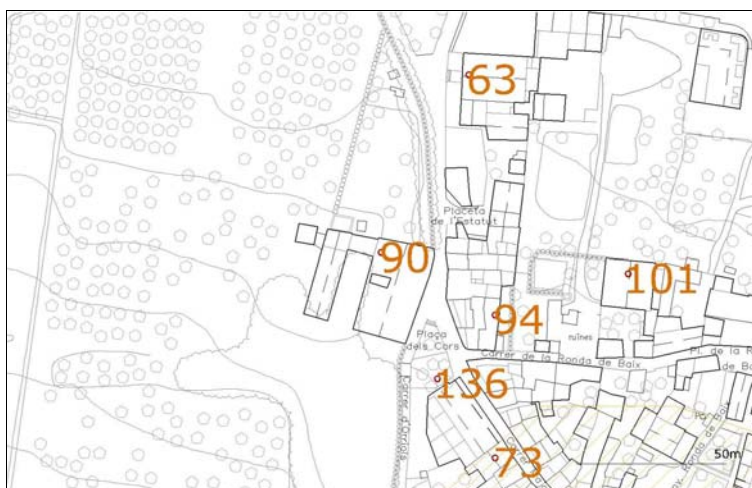

DESCRIPCIÓ

Edifici aïllat, de planta quadrangular, amb coberta de teula a dues vessants. Parets de pedra morterada i arrebossades exteriorment. Inicialment el mas devia estar estructurat en tres crugies, però successives reformes i ampliacions devien determinar la forma de l'actual casal. La part més antiga correspon a les bandes nord i est, on es conserven en façana dos extraordinaris finestrals gòtics d'arcs conopials amb arquetes i guardapols. Les repises de pedra de l'àmpit presenten caps humans cisellats en aquell material. També són notables els arrencaments del guardapols, amb figures animals i humanes, així com les impostes també cisellades amb elements vegetals. Hi ha una porta dovellada tapiada, que presumiblement fou l'accés principal a l'edifici primitiu. Un Sixt Guinard llegendari hauria viscut a les primeries del segle XI, però l'arxiu familiar no comença fins al 1324. La família hi ha viscut ininterrompudament fins avui. Al s.XIX, el cognom esdevingué Cors. Durant la guerra de 1936, la casa fou confiscada i convertida en escola pel poble. L'última reestructuració definitiva fou feta l'any 1903, en què es realitza tota la part corresponent al jardí clàssic i la banda sud de l'edifici.

PROTECCIÓ FÍSICA Tancat. Part de la casa es troba envoltada d'una tanca.


ESTAT DE CONSERVACIÓ

Bo. En ús.

MESURES PROPOSEADES

Conservació d'elements destacables. Evitar projectes de restauració que atemptin contra la conservació d'aquests elements o que modifiquin excessivament el caràcter de l'edifici.

ZONA	Nucli antic	X	490150	Y	4652682	Z	72
SITUACIÓ	C/ Maria Cristina 11						
ÈPOCA	Segle XVIII						
CATEGORIA	Civil	TIPOLOGIA		Casa			
ÚS ACTUAL	Residencial.						
PROPIETAT	Privada		REF. CADASTRAL		0126111DG9502N0001IF		
PLANEJAMENT	PGOU de Celrà. PE del nucli antic		RÈGIM DEL SÒL		SUC 1a		
PROTECCIÓ LEGAL	Pla Especial de Protecció del Patrimoni. Ajuntament de Celrà.						

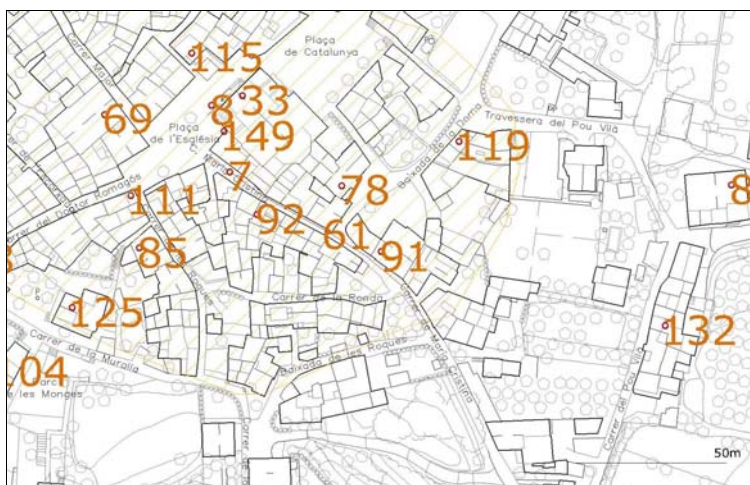

DESCRIPCIÓ

Casal situat al carrer Maria Cristina. Es tracta d'un edifici de tres plantes amb teulat amb vessant a façana. Destaquen la porta adovellada d'arc molt rebaixat i les finestres adintel·lades amb ampit motllurat en les del primer pis. La segona planta presenta obertures d'obra acabades amb arc rodó amb impostes, també d'obra. La casa actual de can Cortada es troba construïda en terrenys de l'antic Hospital, que va funcionar des dels inicis del segle XIV fins a finals del XVIII. La ubicació de can Cortada en aquest lloc es deu a l'afectació de l'anterior casa dels Cortada a la vila en el moment de construir el frontispici de l'església al final del segle XVIII. Els Cortada es troben documentats a Celrà en època medieval, relacionats amb el mas Cortada de Palagret. Sembla que els relacionats amb aquesta casa haurien estat fadrísters del mas Cortada de Palagret, instal·lats a la vila a mitjans del XV i dedicats a fer de paraires i teixidors de lli.

PROTECCIÓ FÍSICA Tancat. Part envoltat per una tanca de la mateixa pedra que l'edifici.

ESTAT DE CONSERVACIÓ

Bo. En ús.

MESURES PROPOSADES

Conservació d'elements destacables. Evitar projectes de restauració que atemptin contra la conservació d'aquests elements o que modifiquin excessivament el caràcter de l'edifici.


ZONA Nucli antic **X** 490093 **Y** 4652708 **Z** 72
SITUACIÓ C/Maria Cristina 4-6

ÈPOCA Segles XVI-XIX-XX

CATEGORIA Civil **TIPOLOGIA** Casa
ÚS ACTUAL Residencial.

PROPIETAT Privada **REF. CADASTRAL** Varies

PLANEJAMENT PGOU de Celrà. PE del nucli antic **RÈGIM DEL SÒL** SUC 1a
PROTECCIÓ LEGAL Pla Especial de Protecció del Patrimoni. Ajuntament de Celrà.

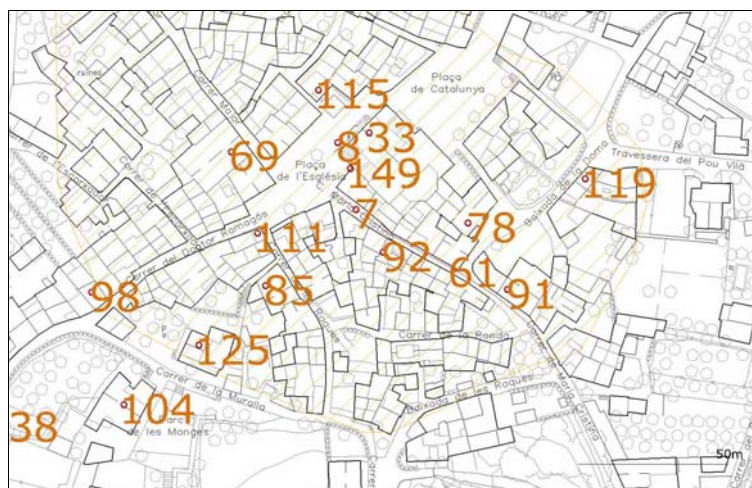

DESCRIPCIÓ

Casa de dues plantes i golfes i vessant a façana originària de finals del segle XVI i subdividida més tard en dos habitatges, actualment can Faixes a la dreta i can Carboner a l'esquerra. Malgrat les moltes transformacions sofertes, podem apreciar, parcialment paredades, les dues gran finestres de la planta noble de l'edifici antic, amb guardapols i impostes decorades i arrencaments cisellats amb cares d'expressió gotitzant. Una de les finestres conserva un escut esculpit i l'altre porta data de 1643. La porta de can Faixes és també original, d'arc conopial evolucionat i la data de 1597 inscrita. Reformes posteriors, dels segles XIX i XX, han obert noves portes i finestres i han trasformat les velles golfes en una tercera planta.

PROTECCIÓ FÍSICA Tancat.

ESTAT DE CONSERVACIÓ

Bo. En ús

MESURES PROPOSADES

Conservació d'elements destacables. Evitar projectes de restauració que atemptin contra la conservació d'aquests elements o que modifiquin excessivament el caràcter de l'edifici.

ZONA	Vall de Reixach	X	489737	Y	4652459	Z	87
SITUACIÓ	Al sud-oest del nucli antic. C/ del Congost						

ÈPOCA Segles XVI/XIX

CATEGORIA	Civil	TIPOLOGIA	Masia
ÚS ACTUAL	Residencial.		

PROPIETAT	Privada	REF. CADASTRAL	000501300DG85B0001QS
------------------	---------	-----------------------	----------------------

PLANEJAMENT	PGOU de Celrà	RÈGIM DEL SÒL	SNU RP
PROTECCIÓ LEGAL	Pla Especial de Protecció del Patrimoni. Ajuntament de Celrà.		



DESCRIPCIÓ

Masia de tres plantes i vessant a façana, documentada des del s.XV. L'edifici actual, de grans dimensions, és el resultat d'una ampliació, dels ss.XVIII-XIX. Edifici de planta rectangular, coberta de teula àrab a dues vessants, parets de pedra morterada, arrebossada i amb carreus de pedra en algunes cantonades. Finestres fetes amb pedra i llindes planes sense guardapols ni ornamentacions a excepció de la del primer pis, gòtica d'arc conopial, arquets i guardapols amb arrencaments cisellats representant un cap i una bèstia mitològica. Les impostes tenen motius decoratius vegetals i animals. També hi ha motllures que emmarquen el conjunt de l'obertura i l'ampit. A l'accés principal hi ha una porta solar dovellada. Al primer pis el 1855 s'obrí un balcó de ferro forjat que altera sensiblement el conjunt. La façana posterior té finestres d'arcs semicirculars i rebaixats. La casa té un jardí de caire clàssic-romàntic que encara es conserva. També hi ha un interessant fúnebre a la part posterior. Apareix documentat un primer Galter al 1283. El 1373 el mas compra la pairalia veïna de Galídia. Al s.XX, mort sense descendència una pubilla Galter i es traspassa la propietat a Lluís Thomàs i Galter de Sant Jordi Desvalls.

PROTECCIÓ FÍSICA Tancada i voltada d'una tanca.

ESTAT DE CONSERVACIÓ

Bo. En ús.

MESURES PROPOSADES

Conservació d'elements destacables de la façana com la finestra gòtica. Evitar projectes de restauració que atemptin contra la conservació d'aquests elements o que modifiquin excessivament el caràcter de l'edifici.

ZONA Nord-oest del nucli antic
SITUACIÓ C/ Ronda de baix 3

X 490006

Y 4652841

Z 66

ÈPOCA Segles XVII / XVIII

CATEGORIA Civil
ÚS ACTUAL Residencial.

TIPOLOGIA Casa


PROPIETAT Privada

REF. CADASTRAL 0028112DG9502N0001SF

PLANEJAMENT PGOU de Celrà. PE del nucli antic

RÈGIM DEL SÒL SUC 1a

PROTECCIÓ LEGAL Pla Especial de Protecció del Patrimoni. Ajuntament de Celrà.

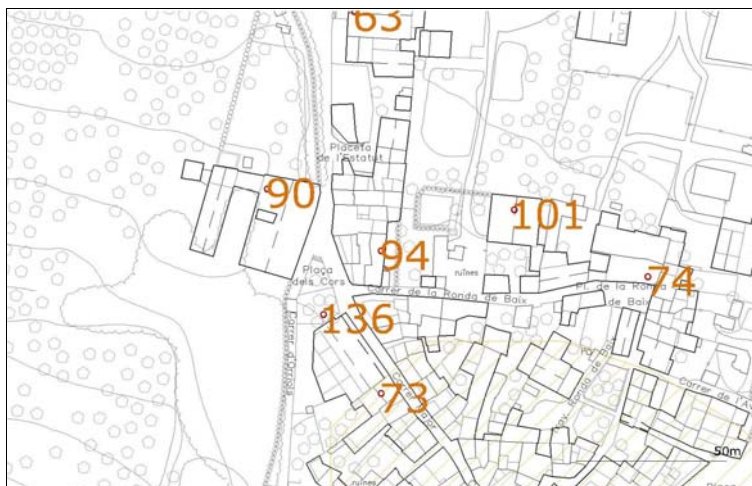

DESCRIPCIÓ

Casa de dues plantes i vessant a façana, construïda entre finals del segle XVII i principis del XVIII (1699 a la clau, 1706 a la llinda d'una finestra), que s'ha mantingut fins a l'actualitat sense reformes d'importància. La porta és adovellada de mig punt i les finestres són quadrangulars amb llinda monolítica.

PROTECCIÓ FÍSICA Tancada. Porta d'accés al pati d'entrada.

ESTAT DE CONSERVACIÓ

Bo. En ús.

MESURES PROPOSADES

Conservació d'elements destacables. Evitar projectes de restauració que atemptin contra la conservació d'aquests elements o que modifiquin excessivament el caràcter de l'edifici.


ZONA	Vall de Palagret	X 490982	Y 4652133	Z 79
SITUACIÓ	Al costat dret de la riera de Palagret, entre aquesta i el bosc de la pedrera, just sobre el camí que porta a la vall del Mas Espolla.			

ÈPOCA Desconeguda

CATEGORIA	Civil	TIPOLOGIA	Masia
ÚS ACTUAL	Residencial.		

PROPIETAT	Privada	REF. CADASTRAL	000100600DG95A0001FU
------------------	---------	-----------------------	----------------------

PLANEJAMENT	PGOU de Celrà	RÈGIM DEL SÒL	SNU PN
PROTECCIÓ LEGAL	Pla Especial de Protecció del Patrimoni. Ajuntament de Celrà.		

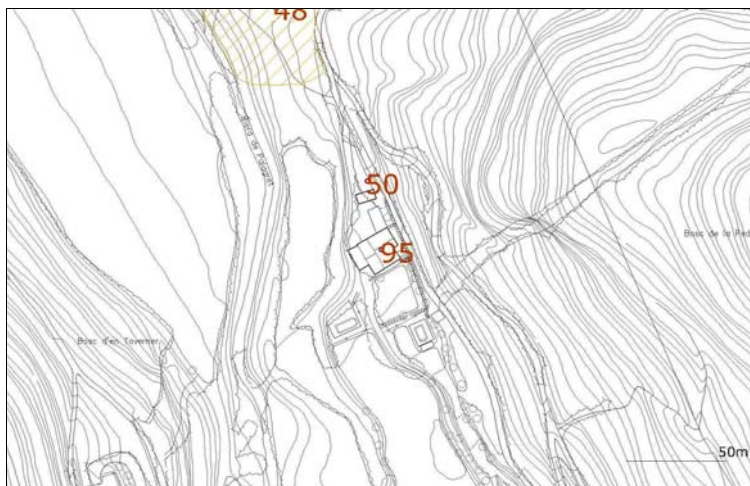

DESCRIPCIÓ

Edifici de planta baixa i dos pisos i teulada amb els dos vessants a façana. Presenta diversos cossos. La planta baixa combina una porta adintellada amb una d'arc rebaixat. A la primera planta hi trobem tres finestres adintellades amb amplit i un balcó emmarcat en rajol. Trobem esgrafiats a les rajoles que sobresurten del teulat. El mas rebia el nom de la família Banyes, que apareix en capbreus dels segles XIV, XVI i XVII. Va passar als Torrelles durant la primera meitat del XIX i, en època republicana, a Josep Gic, de qui rep el darrer nom.

PROTECCIÓ FÍSICA Tancat.

ESTAT DE CONSERVACIÓ

Bo. En ús.

MESURES PROPOSADES

Conservació d'elements destacables. Evitar projectes de restauració que atemptin contra la conservació d'aquests elements o que modifiquin excessivament el caràcter de l'edifici.

ZONA Vall de Palagret
SITUACIÓ Ronda Palagret 3.

X 490952 **Y** 4652700 **Z** 72

ÈPOCA Segles XVII-XIX

CATEGORIA Civil
ÚS ACTUAL Residencial.

TIPOLOGIA Masia

PROPIETAT Privada

REF. CADASTRAL 0928713DG9502N0001LF

PLANEJAMENT PGOU de Celrà

RÈGIM DEL SÒL SUC 5b

PROTECCIÓ LEGAL Pla Especial de Protecció del Patrimoni. Ajuntament de Celrà.



DESCRIPCIÓ

Masia de planta baixa, pis i golfes amb coberta de vessants a laterals, que centrà una de les antigues grans propietats de Celrà, d'origens medievals. L'edifici actual, però, data del segle XVII (1649 en una llinda) i es caracteritza per les obertures quadrangulars amb llinda monolítica, algunes motllurades i amb ampit. De l'interior cal destacar l'escala de pedra que porta al primer pis i una columna de pedra a la volta de l'entrada. La part esquerra de la casa fou considerablement reformada i ampliada al segle XIX en convertir-se en un segon habitatge.

Troblem un Pere Guinart de Palagret capbrevant l'any 1340 i un Berenguer Guinart fent-ho l'any 1371. Aquesta explotació anà creixent en època medieval, annexionat-se les bordes de Gotina i Juglar i el mas Darder, i esdevingué, en època moderna, una de les propietats més riques de la vall de Palagret.

PROTECCIÓ FÍSICA Tancat. Tanca perimetral de pedra.

ESTAT DE CONSERVACIÓ

Bo. En ús.

MESURES PROPOSADES

Conservació d'elements destacables. Evitar projectes de restauració que atemptin contra la conservació d'aquests elements o que modifiquin excessivament el caràcter de l'edifici.


ZONA	Pla de Celrà	X	490025	Y	4654253	Z	46
SITUACIÓ	Situada en l'encreuement del camí de la Tira amb el camí d'accés a Can Simon.						

ÈPOCA	Segles XVIII
--------------	--------------

CATEGORIA	Civil	TIPOLOGIA	Masia
ÚS ACTUAL	Residencial.		

PROPIETAT	Privada	REF. CADASTRAL	000600100DG95C0001JW
------------------	---------	-----------------------	----------------------

PLANEJAMENT	PGOU de Celrà	RÈGIM DEL SÒL	SNU AP
PROTECCIÓ LEGAL	Pla Especial de Protecció del Patrimoni. Ajuntament de Celrà.		

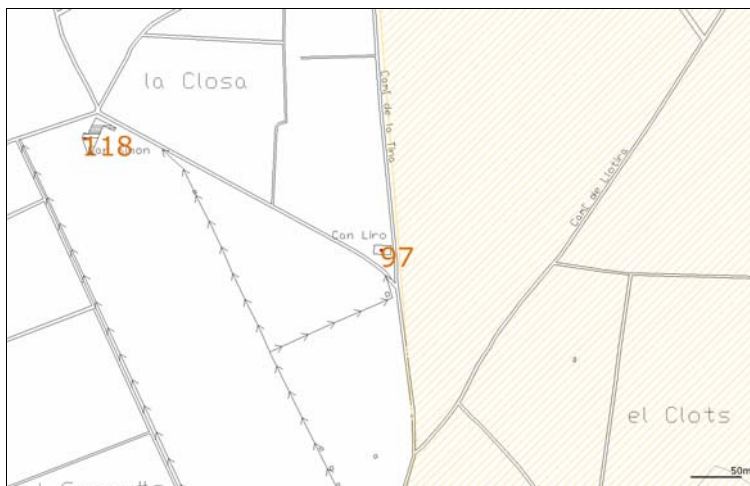

DESCRIPCIÓ

Casal situat en la cruïlla on es separen els camins de can Verdera i can Simon. Es tracta d'un edifici de planta rectangular, de planta baixa i pis, amb teulat a dos vessants amb el carener paral·lel a la façana. Destaquen la porta i les finestres, una d'elles amb ampit, adintellades. El parament és de còdols lligats amb morter i amb alguns blocs més grossos a les cantonades, però sense treballar.

PROTECCIÓ FÍSICA Tancat. Tanca perimetral metàl·lica.

ESTAT DE CONSERVACIÓ

Bo. En ús. Reforma recent que ha implicat el tancament de la part que devia ser el cobert.


MESURES PROPOSADES

Conservació d'elements destacables. Evitar projectes de restauració que atemptin contra la conservació d'aquests elements o que modifiquin excessivament el caràcter de l'edifici.

Can Mallola / Mas Molar del Portal / Mas Fuster

98

ZONA	Nucli antic	X	490001	Y	4652682	Z	74
SITUACIÓ	C/ Dr. Romagós 20						
ÈPOCA	1575, s.XVI						
CATEGORIA	Civil	TIPOLOGIA	Casa urbana				
ÚS ACTUAL	Residencial.						
PROPIETAT	Privada	REF. CADASTRAL	9926112DG8592N0001QG				
PLANEJAMENT	PGOU de Celrà. PE del nucli antic		RÈGIM DEL SÒL	SUC 1a			
PROTECCIÓ LEGAL	Pla Especial de Protecció del Patrimoni. Ajuntament de Celrà.						

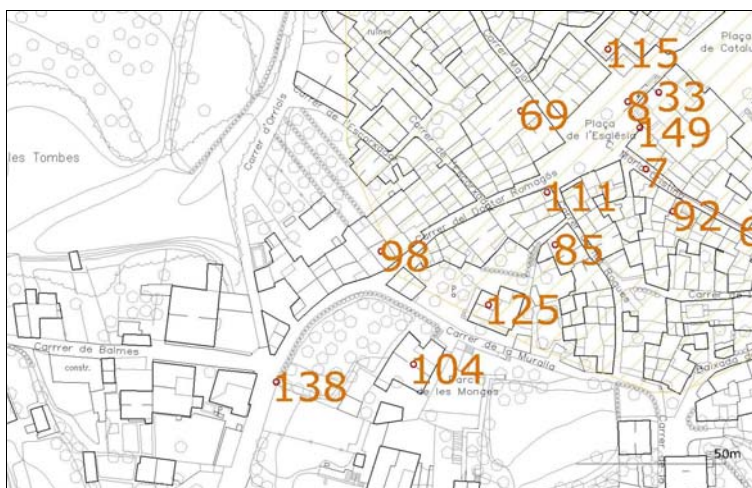

DESCRIPCIÓ

Casa urbana, avui entremitgeres, de planta rectangular amb pati posterior en una parcel·la d'estructura medieval. Parets portants de pedra moterada i façana arrebossada amb obertures emmarcades amb carreus de pedra. Coberta de teula àrab a dues aigües i embigats de fusta. Destacar la porta d'accés, amb 23 dovelles, i la finestra del primer pis, renaixentista amb guardapols, que presenta en els seus arrencaments ornamentacions geomètriques i caps cisellats d'inspiració gòtica. Al s.XIX fou obert un balcó al primer pis al costat de la finestra. La casa forma part d'un carrer típicament medieval, amb edificacions del mateix estil. Primitivament la casa també ocupava l'edifici del costat. De fet, l'espai proper pertanyia a la casa fins que va ser parcel·lat al segle XIX pels Guinart de Palagret i s'hi van construir la resta de cases entremitgeres que avui l'acompanyen. Com a heretat can Molar del Portal neix al s.XVI i pren part del seu nom original del fet que devia estar ubicat al costat d'un dels portals de la muralla. Al s.XVIII hi viuen els Fuster, moment en què el mas reuneix més patrimoni.

PROTECCIÓ FÍSICA Tancat.

ESTAT DE CONSERVACIÓ

Bo. En ús.

MESURES PROPOSADES

Condicionar qualsevol projecte de reforma a la conservació dels elements destacables.

ZONA	Vall de Palagret	X 490721	Y 4652755	Z 83
SITUACIÓ	C/ Aumet 7			

ÈPOCA	Segles (XIV)-XVI-XVII-XIX-XX
-------	------------------------------

CATEGORIA	Civil	TIPOLOGIA	Masia
ÚS ACTUAL	Residencial.		

PROPIETAT	Privada	REF. CADASTRAL	0526503DG9502N0001HF
-----------	---------	----------------	----------------------

PLANEJAMENT	PGOU de Celrà	RÈGIM DEL SÒL	SUC 5d
PROTECCIÓ LEGAL	Pla Especial de Protecció del Patrimoni. Ajuntament de Celrà.		



DESCRIPCIÓ

Masia de planta baixa, pis i golfes, d'estructura basilical. Originària del segle XVI, tal com revela la porta adovellada de mig punt, ha estat objecte de profundes remodelacions al llarg de la seva història. Dues de les finestres de la planta noble són dels segles XVIII-XIX, però les reformes més importants, patents a la banda dreta de la casa i a les golfes, en part realçades, són del segle XX. Exemptes, hi ha algunes estructures de treball. Vora la casa hi ha dues basses usades en temps passats per a la indústria rajolera, i un porxo de planta rectangular.

Aquest mas havia estat en mans de la família Molar, qui capbrevà als segles XIV, XV, XVI i XVII en reconeixement del domini directe del senyoriu del castell de Palagret sobre el mas. El cognom Molar apareix associat al mas fins mitjans segle XIX.

El nom de can Marturi prové d'un Martirià que l'habità acabada la Guerra Civil.

PROTECCIÓ FÍSICA Tancada. Porta d'accés al camí d'entrada.

ESTAT DE CONSERVACIÓ

Bo. En ús.

MESURES PROPOSADES

Conservació d'elements destacables. Evitar projectes de restauració que atemptin contra la conservació d'aquests elements o que modifiquin excessivament el caràcter de l'edifici.

Can Marturi de la Cabanya

100

ZONA	Pla de Celrà	X	489713	Y	4653150	Z	59
SITUACIÓ	C/ Cabanya 63						

ÈPOCA	Segles XVIII
--------------	--------------

CATEGORIA	Civil	TIPOLOGIA	Masia
ÚS ACTUAL	Residencial.		

PROPIETAT	Privada	REF. CADASTRAL	9731203DG8593S0001MJ
------------------	---------	-----------------------	----------------------

PLANEJAMENT	PGOU de Celrà	RÈGIM DEL SÒL	SUNC UA9 5a
PROTECCIÓ LEGAL	Pla Especial de Protecció del Patrimoni. Ajuntament de Celrà.		



DESCRIPCIÓ

Gran masia situada al carrer de la Cabanya. Es tracta d'un edifici força gran de planta baixa i dos pisos. El teulat té dues parts: una amb el carener perpendicular a la façana i l'altra en paral·lel a aquesta. L'edifici es troba força reformat, amb grans finestres, moltes d'elles acabades en punt rodó, i una porta d'arc rebaixat, adintellada, amb una llum més petita.

PROTECCIÓ FÍSICA	Tancat. Tanca perimetral vegetal i/o metàl·lica.
-------------------------	--

ESTAT DE CONSERVACIÓ

Bo. En ús.

MESURES PROPOSADES

Conservació d'elements destacables. Evitar projectes de restauració que atemptin contra la conservació d'aquests elements o que modifiquin excessivament el caràcter de l'edifici.

NIVELL DE PROTECCIÓ	B
----------------------------	---

DATA DE VALORACIÓ	01/12/2006
--------------------------	------------

ZONA Nord-oest del nucli antic
SITUACIÓ C/ Ronda de Baix 7

X 490040

Y 4652843

Z 69

ÈPOCA Segles XVIII


CATEGORIA Civil
ÚS ACTUAL Residencial.

TIPOLOGIA Masia

PROPIETAT Privada

REF. CADASTRAL 0028110DG9502N0001JF

PLANEJAMENT PGOU de Celrà. PE del nucli antic
PROTECCIÓ LEGAL Pla Especial de Protecció del Patrimoni. Ajuntament de Celrà.

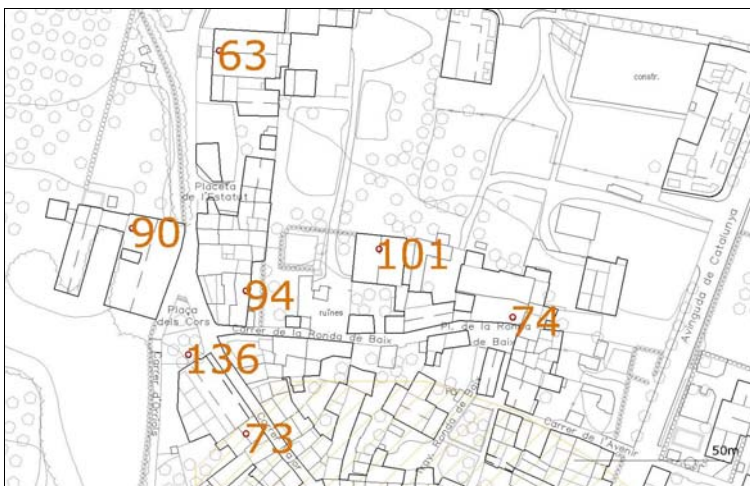

DESCRIPCIÓ

Casal de mitjans XVIII. És de planta rectangular, planta baixa i dos pisos, amb teulat a dos vessants amb carener perpendicular a façana.

Els Medinyà es troben documentats a Celrà desde les primeries del segle XVIII amb dues branques diferents, qui sap si provinents d'un mateix tronc.

PROTECCIÓ FÍSICA Tancat. Mur de pedra al carrer d'accés i tanca perimetral metàl·lica al darrera.

ESTAT DE CONSERVACIÓ

Bo. Del tot rehabilitat. En ús.

MESURES PROPOSADES

Conservació d'elements destacables. Evitar projectes de restauració que atemptin contra la conservació d'aquests elements o que modifiquin excessivament el caràcter de l'edifici.

ZONA Sud del nucli antic. Al Coll Nunell **X** 490084 **Y** 4652596 **Z** 89
SITUACIÓ C/ Pujada d'en Prat 13 amb C/ de la Muralla 14

ÈPOCA Segles XV, XVI, XVII, XVIII.

CATEGORIA Civil **TIPOLOGIA** Casa de pagès
ÚS ACTUAL Residencial.

PROPIETAT Privada **REF. CADASTRAL** 0026202DG9502N0001SF

PLANEJAMENT PGOU de Celrà. PE del nucli antic **RÈGIM DEL SÒL** SUC 1b
PROTECCIÓ LEGAL Pla Especial de Protecció del Patrimoni. Ajuntament de Celrà.



DESCRIPCIÓ

Casa al llindant de la vila, de planta rectangular amb ampliacions, de planta baixa, pis i golfes. Els cossos que s'hi ha afegit semblen de diversos períodes: època medieval, renaixement i segle XVIII. Coberta a dos vessants. Mamposteria de pedra sense treballar ni escairar, menys a les cantonades i a les obertures, que n'hi ha de quatre tipus: les voltes de les golfes, porta i finestres secundàries de pedra bruna com les cantonades, pedra calcària blanca de la portalada i finestra superior amb llinda del 17 d'agost del 1728. De la mateixa pedra hi ha una finestra cantonera gòtico- renaixentista a la part superior, amb guardapols de petxines (o curculles) i trencaigües i marc de motlures. Les finestres secundàries són de rajols. Hi ha un arc de descàrrega cec. En un capbreu de 1674 apareix esmentat un tal Francesc Medinyà, braçer, veí del mas Geli. L'actual edifici va ser fet per Pere Medinyà l'any 1728. Al segle XVIII la documentació parla dels seus propietaris com a negociants. El llinatge s'extingeix per falta de descendència durant la dècada de 1980.

PROTECCIÓ FÍSICA Tancat. Tanca perimetral de pedra.

ESTAT DE CONSERVACIÓ

Bo. Del tot rehabilitada. En ús.

MESURES PROPOSADES

Condicionar qualsevol projecte de reforma a la conservació dels elements destacables.


ZONA Vall de Reixach **X** 489577 **Y** 4652401 **Z** 101
SITUACIÓ Situat entre el torrent de can Veray i el torrent Vermell. Sota Can Clar del Mas i Can Veray, a l'inici del paratge de Cabrera, arran del camí empedrat que portava al castell de Barbavella.

ÈPOCA Segles (XIV)-XVIII-XX

CATEGORIA Civil **TIPOLOGIA** Masia
ÚS ACTUAL Actualment en aparent desús.

PROPIETAT Privada **REF. CADASTRAL** 000500800DG85B0001YS

PLANEJAMENT PGOU de Celrà **RÈGIM DEL SÒL** SNU RP
PROTECCIÓ LEGAL Pla Especial de Protecció del Patrimoni. Ajuntament de Celrà.

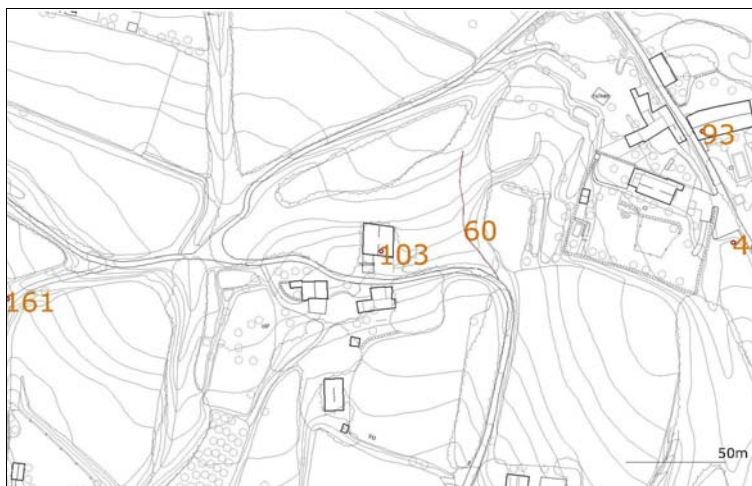

DESCRIPCIÓ

Edifici de planta baixa i dos pisos, de planta rectangular i teulat a dos vessants. L'edifici es va aixecar en un terreny en pendent que permet entrar directament per l'entrada principal al primer pis, mentre que l'accés a les corts de la planta inferior es feia per portes independents al nord i l'est de l'edifici. La construcció presenta finestres rectangulars amb llindes monolítiques ben escairades. La memòria popular recorda que en els anys vint moltes de les pedres treballades que enmarcaven les obertures varen ser venudes per a la urbanització de S'Agaró.

El primer document on s'esmenta el mas és un capbreu a favor de la Pia Almoïna de l'any 1334. En trobem un segon esment en un capbreu de 1415 a favor de l'Hospital Nou de Girona. El patrimoni d'aquest casal es va veure engrandit amb l'annexió de les terres del Mas Duran i del Mas Valls. A finals del XV els propietaris de Pedres comencen a ser coneguts com a Pagès de les Pedres. Durant la dècada de 1980 el mas va deixar de pertànyer als descendents legítims de la família Pagès.

PROTECCIÓ FÍSICA Tancat. Tanca perimetral vegetal.

ESTAT DE CONSERVACIÓ

Excloent una part al costat del camí d'accés, que es troba en ruïnes, la resta de l'edificació, murs i obertures, es troben en bon estat. No així les fusteries, que possiblement degut al no manteniment es troben en un grau de conservació deficient.

MESURES PROPOSADES

Conservació de possibles elements destacables. Evitar projectes de restauració que atemptin contra la conservació d'aquests elements o que modifiquin excessivament el caràcter de l'edifici.

ZONA Sud del nucli antic
SITUACIÓ C/ Muralla 2

X 490009

Y 4652650

Z 77

ÈPOCA Segles XVII-XVIII

CATEGORIA Civil

TIPOLOGIA

Masia

ÚS ACTUAL Residencial i comercial en planta baixa.

PROPIETAT Privada

REF. CADASTRAL


0026205DG9502N0001HF

PLANEJAMENT PGOU de Celrà. PE del nucli antic

RÈGIM DEL SÒL

SUC 1b

PROTECCIÓ LEGAL Pla Especial de Protecció del Patrimoni. Ajuntament de Celrà.

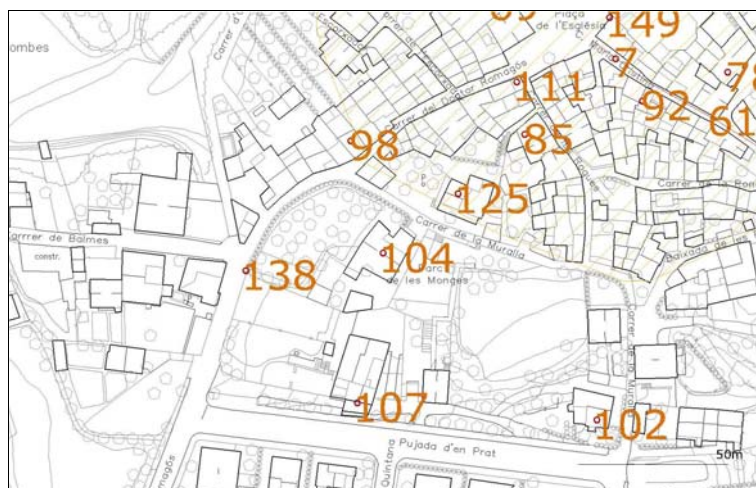

DESCRIPCIÓ

Masia a tocar de l'antic clos medieval. És un edifici de dues plantes i vessants a laterals, amb una ampliació posterior a la banda dreta, el caient de la teulada de la qual és lleugerament més inclinat que la de la teulada original. Té obertures de llinda monolítica i ha estat restaurada modernament.

Es tracta d'un mas edificat als segles XVII-XVIII, possiblement per una branca de la família Palahí del Mas. L'any 1886, en un espai segregat de la peça original d'aquest mas, s'hi va aixecar el casal a favor de la religiosa Rosa Santaeugènia Coll i, tot seguit, el convent de les Dominiques, que va funcionar fins l'any 1974. L'any 1980 es va enderrocar.

PROTECCIÓ FÍSICA Tancada. Mur perimetral de pedra.

ESTAT DE CONSERVACIÓ

Bo. En ús.

MESURES PROPOSADES

Conservació de la volumetria original.

ZONA	Barri del carrer Nou. Al Coll Nunell.	X 489912	Y 4652389	Z 92
SITUACIÓ	C/ del Doctor Romangós 41			

ÈPOCA Segles XVII-XVIII

CATEGORIA	Civil	TIPOLOGIA	Masia
ÚS ACTUAL	Residencial. Magatzem d'estris del camp.		

PROPIETAT	Privada	REF. CADASTRAL	000501500DG85B0001LS
------------------	---------	-----------------------	----------------------

PLANEJAMENT	PGOU de Celrà	RÈGIM DEL SÒL	SNU RP
PROTECCIÓ LEGAL	Pla Especial de Protecció del Patrimoni. Ajuntament de Celrà.		



DESCRIPCIÓ

És una masia de planta rectangular basilical de planta baixa (serveis i estables), planta i golfes. Accés en façana, orientada a llevant, per l'era i per porta de llinda planera datada el 1667. La mamposteria és la mateixa de la contrada (pedruscall) amb reforçament a les cantonades (aquí amb la mateixa pedra que a les obertures). Les obertures són de llinda planera menys els arcs de punt rodó de les golfes i les obertures fetes actualment. Les finestres tenen trencaigües amb motlures. La llinda de la finestra de la porta està datada del 1648. La porta segueix la mateixa motllura i té guardafangs. La façana posterior, que dona al carrer, ha estat remolinada i molt modificada. Cal esmentar el ràfec volat a 4 fileres, mentre que a les golfes és a dobles filades.

El mas s'hauria anomenat Pou ses Comes. En 1203 apareix un Ramón Pou com a propietari d'un camp. El mas va apareixent capbrevat en la documentació del XIV, XV i XVI.

PROTECCIÓ FÍSICA Tancat.

ESTAT DE CONSERVACIÓ

Bo. En ús.


MESURES PROPOSADES

Conservació d'elements destacables. Evitar projectes de restauració que atemptin contra la conservació d'aquests elements o que modifiquin excessivament el caràcter de l'edifici.

Can Taradell / Pou de Palagret / Can Cal Sant Pare / Cal Maguit / Cal Salip

106

ZONA	Vall de Palagret	X 491245	Y 4651603	Z 93
SITUACIÓ	Al sud del mas Espolla.			
ÈPOCA	Segles (XIV)-XX			
CATEGORIA	Civil	TIPOLOGIA	Masia	
ÚS ACTUAL	Residencial.			
PROPIETAT	Privada	REF. CADASTRAL	000700100DG95A0001XU	
PLANEJAMENT	PGOU de Celrà	RÈGIM DEL SÒL	SNU PN	
PROTECCIÓ LEGAL	Pla Especial de Protecció del Patrimoni. Ajuntament de Celrà. PEIN les Gavarres.			

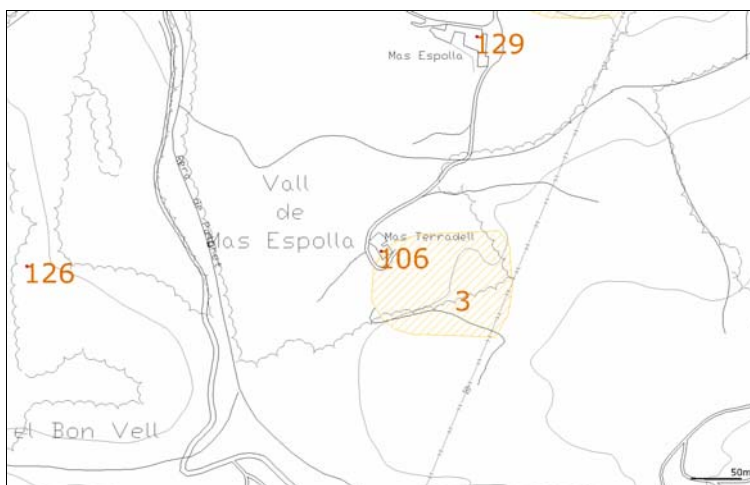

DESCRIPCIÓ

Edifici situat al sud del mas Espolla, prop de la riera de Palagret. A part dels noms referits més amunt, també hauria estat conegut com Pou de Sant Joan, per la seva proximitat a l'ermita de Sant Joan Salerm (Juià). L'edifici, avui separat en dues finques, consta d'un cos principal de planta quadrangular, planta baixa i pis, teulada a dos vessants amb carener perpendicular a una façana que presenta poques obertures: una porta descentrada amb arc molt rebaixat i dues finestres adintellades, amb ampit i una d'elles amb impostes. L'altre cos, de planta quadrangular també, presenta una portalada d'arc molt rebaixat i finestres rectangulars de factura molt senzilla.

Els Pou de Palagret apareixen en un document de 1338. La primera documentació referida al mas és de 1378 quan Pere Pou es declara home propi del castell de Palagret. El mas lligat a la família Pou va apareixent documentalment almenys fins al segle XVIII.

PROTECCIÓ FÍSICA Tancat.

ESTAT DE CONSERVACIÓ

Bo. En ús.

MESURES PROPOSADES

Conservació d'elements destacables. Evitar projectes de restauració que atemptin contra la conservació d'aquests elements o que modifiquin excessivament el caràcter de l'edifici.

NIVELL DE PROTECCIÓ

B

DATA DE VALORACIÓ

04/12/2006

ZONA	Sud del nucli antic. Al Coll Nunell.	X 490006	Y 4652606	Z 81
SITUACIÓ	C/ Pujada d'en Prat 5			

ÈPOCA Segles XIII- XVII

CATEGORIA	Civil	TIPOLOGIA	Casa
ÚS ACTUAL	Residencial.		

PROPIETAT	Privada	REF. CADASTRAL	0026204DG9502N0001UF
------------------	---------	-----------------------	----------------------

PLANEJAMENT	PGOU de Celrà. PE del nucli antic	RÈGIM DEL SÒL	SUC 1b
PROTECCIÓ LEGAL	Pla Especial de Protecció del Patrimoni. Ajuntament de Celrà.		



DESCRIPCIÓ

Edifici estructurat en diversos cossos, molt restaurat. Com a element de cert interès conserva una volta exterior que hauria funcionat com a cobert i sobre la qual hi ha una terrassa amb accés pel primer pis. El parament és de pedra petita i mitjana desbastada i amb carreus ben tallats a les cantonades.

Mas format per la segregació del capmàs Llnell del Coll. Fou un dels masos donats pel senyor de Barbavella al Capítol de la Catedral de Girona a principis del segle XIII. Sembla que l'origen d'aquest edifici es trobaria en un petit edifici esmentat com a borda Bufarda i, més tard, com mas Esteve de la Borda. L'edifici actual seria del segle XVII, moment en què pertanyia a la família Geli de Santa Llogaia del Terri. Posteriorment, el mas fou venut i revenut fins a acabar a mans dels jesuïtes del col·legi de Sant Martí Sacosta. El 1767 els seguidors de Sant Ignasi foren expulsats d'Espanya i els seus béns subhastats. El mas passà a ser compartit per dos pagesos de Celrà durant cinc anys fins que se'l quedà la família Prat de la Vila, que la va mantenir sota el seu poder fins la primera meitat del segle XX.

PROTECCIÓ FÍSICA Tancat. Tanca perimetral.

ESTAT DE CONSERVACIÓ

Bo. En ús.

MESURES PROPOSADES

Conservació d'elements destacables. Evitar projectes de restauració que atemptin contra la conservació d'aquests elements o que modifiquin excessivament el caràcter de l'edifici.

ZONA Vall de Palagret
SITUACIÓ C/ Aumet 12 A

X 490869

Y 4652751

Z 88

ÈPOCA Segles (XIII)-XVI-XVIII

CATEGORIA Civil
ÚS ACTUAL Residencial.

TIPOLOGIA Masia

PROPIETAT Privada

REF. CADASTRAL 0928701DG9502N0001UF

PLANEJAMENT PGOU de Celrà

RÈGIM DEL SÒL SUC 5d

PROTECCIÓ LEGAL Pla Especial de Protecció del Patrimoni. Ajuntament de Celrà.



DESCRIPCIÓ

Tot i que documentada des del 1312, can Prat del Puig és una gran masia de tres plantes i vessants a laterals amb obertures quadrangulars de llinda monolítica pròpies del segle XVIII, que s'ha mantigut quasi inalterada fins avui. Algunes llindes amb dates inscrites més antigues, del segle XVI, són els únics testimonis, reaprofitats, de la casa anterior. Davant la façana hi ha una porxada d'arcs de mig punt que suporta una terrassa a la que s'accedeix des de la planta noble. Adossades a l'esquerra hi ha diverses dependències de treball.

Al segle XIV el cognom de la família era Puig tot i que, en aquell mateix segle ja se li afegí Prat al capdavant. El mas es va formar a començaments del segle XIII amb terres del mas March i de la borda Barrera. El domini directe quedava sota la senyoria de Palagret.

PROTECCIÓ FÍSICA Tancat.

ESTAT DE CONSERVACIÓ

Bo. En ús.

MESURES PROPOSADES

Conservació d'elements destacables. Evitar projectes de restauració que atemptin contra la conservació d'aquests elements o que modifiquin excessivament el caràcter de l'edifici.



ZONA	Vall d'Aguiló. El Mas Valls.	X 490267	Y 4651833	Z 111
SITUACIÓ	Al veïnat de Mavalls. A la banda dreta de la riera de Mavalls, damunt Can Bota.			

ÈPOCA Segles (XV)-XX

CATEGORIA	Civil	TIPOLOGIA	Masia
ÚS ACTUAL	En desús.		

PROPIETAT	Privada	REF. CADASTRAL	17054A005000830000GI
------------------	---------	-----------------------	----------------------

PLANEJAMENT	PGOU de Celrà	RÈGIM DEL SÒL	SNU PN
PROTECCIÓ LEGAL	Pla Especial de Protecció del Patrimoni. Ajuntament de Celrà. PEIN les Gavarres.		

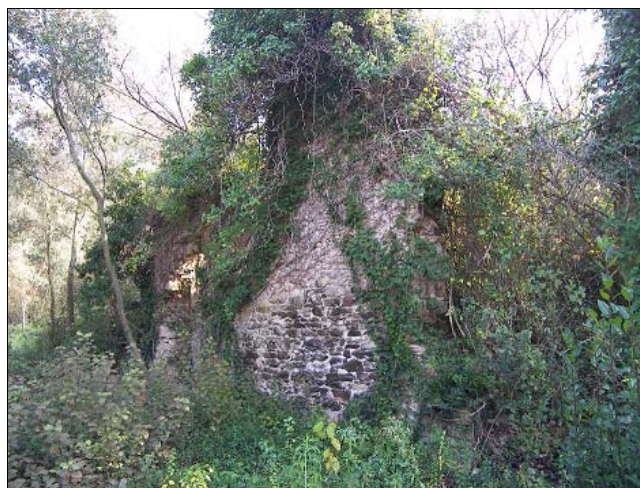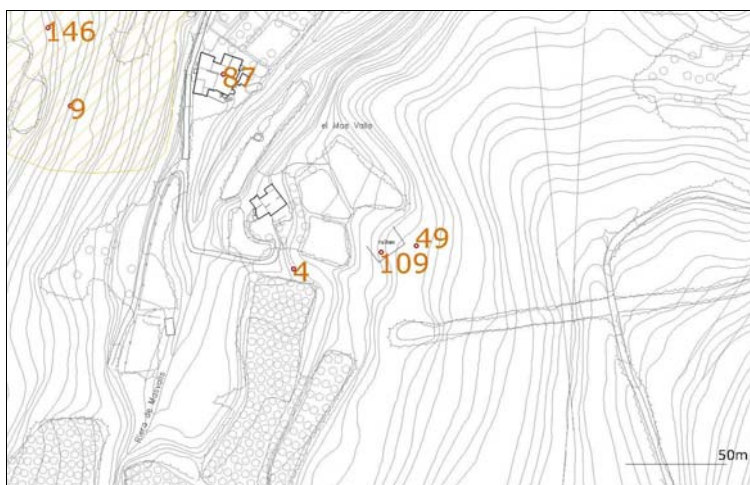

DESCRIPCIÓ

Ruïnes del mas de Can Prim, en època medieval anomenat Mas Valls de Mont. Actualment tan sols es distingeixen els murs exteriors de l'edifici. L'interior és totalment ocupat per la malesa que no permet copsar la distribució interna.

Els Prim no es troben documentats fins al 1497, quan apareixen en un fogatge. Les terres que ocupava el mas eren domini directe del castell d'Aguiló.

Hi ha un forn de calç ubicat a tocar de can Prim. Tot i que encara té la pràctica totalitat de les seves estructures, el seu estat de conservació és bastant deficient, amb nombroses esquerdes i un enrunament incipient.

PROTECCIÓ FÍSICA Inexistent.


ESTAT DE CONSERVACIÓ

Molt dolent. El mas es troba en ruïnes i l'interior ocupat per la vegetació.

MESURES PROPOSADES

Desbrossament de l'entorn immediat i del propi edifici. Conservació de les restes.
Control arqueològic en qualsevol afectació que s'hagi de fer en aquest lloc.

ZONA	Veïnat de Rafart	X 489402	Y 4649119	Z 310
SITUACIÓ	Situat a uns 100 metres al sud-est de cal Dineret vessant avall. El mas es troba sobre un camí paral·lel al de cal Dineret a una cota més baixa en direcció est.			
ÈPOCA	Desconeguda			
CATEGORIA	Civil	TIPOLOGIA	Masia	
ÚS ACTUAL	En desús.			
PROPIETAT	Privada	REF. CADASTRAL	17054A009000600000GU	
PLANEJAMENT	PGOU de Celrà	RÈGIM DEL SÒL	SNU PN	
PROTECCIÓ LEGAL	Pla Especial de Protecció del Patrimoni. Ajuntament de Celrà. PEIN les Gavarres.			

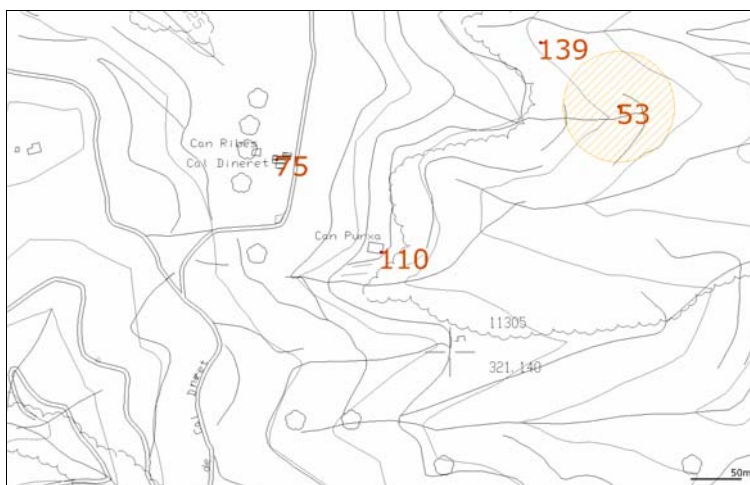

DESCRIPCIÓ

Restes d'un mas situat al veïnat de Can Rafart, en plenes Gavarres. El mas es troba situat en el pendent de la muntanya i adapta la seva estructura a aquest fet, amb accessos directes des de l'exterior tant a la planta baixa com a la planta superior. A la seva cara de llevant s'observen les restes d'un gran contrafort, element molt comú en aquest tipus de mas. Del mas tan sols es conserven les parets portants, fetes de pedres i lloses locals de mida petita i mitjana, i algunes de les que compartimentaven l'espai interior, on en trobem algunes de rajol, tot i que la majoria són també en pedra del país. La coberta es troba tota ensorrada i tan sols es conserva en el seu lloc part de l'embigat de fusta.

PROTECCIÓ FÍSICA Inexistent.


ESTAT DE CONSERVACIÓ

Dolent. La coberta no es conserva i l'interior ha estat envaït per la vegetació.

MESURES PROPOSADES

Desbrossament de l'entorn immediat i del propi edifici. Conservació de les restes.
Control arqueològic en qualsevol afectació que s'hagi de fer en aquest lloc.

ZONA	Nucli antic	X	490058	Y	4652709	Z	71
SITUACIÓ	Pl. de l'Església C/Roques 3 cantonada amb C/Romagós 1.						
ÈPOCA	Segles XVI i XVIII						
CATEGORIA	Civil	TIPOLOGIA		Casa			
ÚS ACTUAL	Residencial.						
PROPIETAT	Privada	REF. CADASTRAL		0026101DG9502N0001XF			
PLANEJAMENT	PGOU de Celrà. PE del nucli antic		RÈGIM DEL SÒL		SUC 1a		
PROTECCIÓ LEGAL	Pla Especial de Protecció del Patrimoni. Ajuntament de Celrà.						

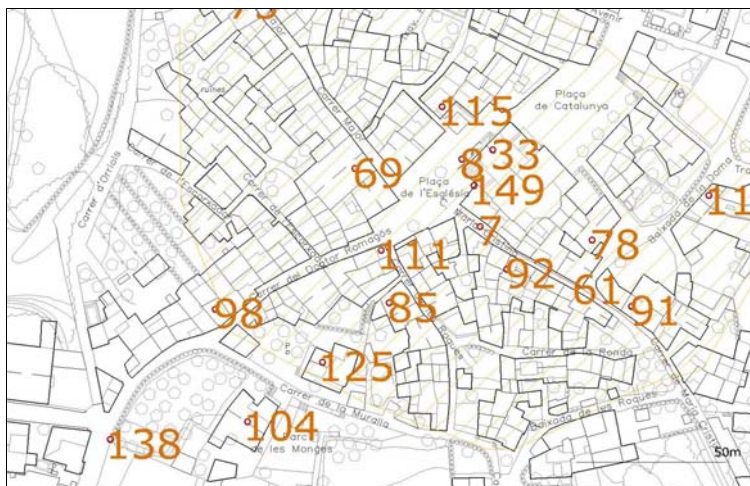

DESCRIPCIÓ

Edifici cantoner de tres plantes, molt reformat modernament, però que conserva dos elements de la casa antiga: una finestra cantonera i la porta de la planta baixa.

La finestra cantonera és d'estil renaixentista, amb alguns elements ornamentals d'influència gòtica. Presenta un guardapols amb escuts cisellats als arrencaments. És datada l'any 1563 i a la cantonada presenta un cap cisellat d'expressió gòtica. El trencaigües de l'àmpit és emmollurat. La pedra és polida i ben treballada.

La porta de la planta baixa és amb llinda plana i de pedra polida, i porta la data de 1730.

PROTECCIÓ FÍSICA Tancat.

ESTAT DE CONSERVACIÓ

Bo. En ús.

MESURES PROPOSADES

Condicionar qualsevol projecte de reforma a la conservació dels elements destacables.


ZONA Veïnat de Mas Serra **X** 489865 **Y** 4652240 **Z** 109
SITUACIÓ Al sud respecte del nucli antic. Al final d'un carrer sense sortida, passat Can Reixach.

ÈPOCA Segles XVIII-XIX

CATEGORIA Civil **TIPOLOGIA** Masia
ÚS ACTUAL Residencial.

PROPIETAT Privada **REF. CADASTRAL** 000502900DG85B0001ES

PLANEJAMENT PGOU de Celrà **RÈGIM DEL SÒL** SNU RP
PROTECCIÓ LEGAL Pla Especial de Protecció del Patrimoni. Ajuntament de Celrà.

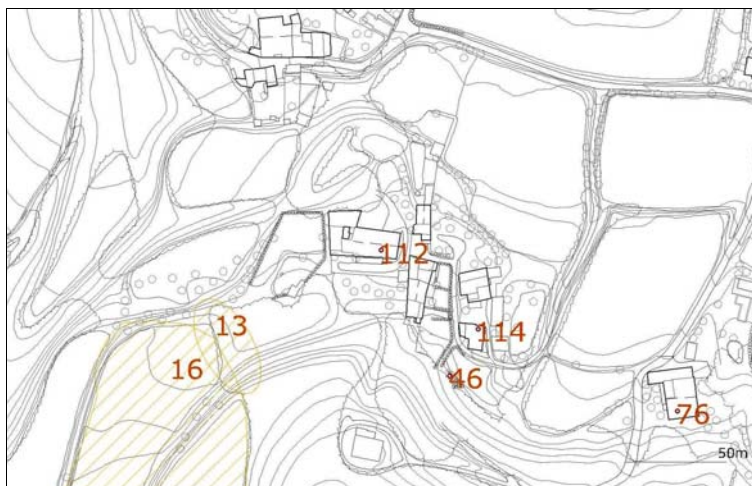

DESCRIPCIÓ

Masia de grans dimensions, de dues plantes i golfes i vessant a façana. Tot i que el mas és més antic, l'edifici actual pertany a una reconstrucció del segle XVIII. Presenta una divisió bipartida, una part per a la família propietària i l'altre per als masovers. Té diverses dependències de treball, algunes adossades i d'altres exemptes. Les obertures de la façana principal són rectangulars i fetes amb llindes i muntants ben escairats. Algunes de les obertures tenen amplit motllurat. La façana és coronada amb un ràfec motllurat amb rajoles posades l'una al costat de l'altra. Els edificis adjacents, avui vivendes independents, tenen alguna finestra d'arc conopial evolucionat amb amplit motllurat.

Tenim documentada la família Quintana des de finals del XV. A partir del XVII, amb la incorporació de Salvador Garriga de Juià com a cap de casa, els descendents adoptaran el nom compost Garriga-Quintana.

Segons un capbreu de 1681-82 el mas Quintana hauria format part del mas Sàbat (dins el domini del castell de Palagret) i de les terres dels masos Andreu i Perich (sota el domini de Barbavella).

PROTECCIÓ FÍSICA Tancada.

ESTAT DE CONSERVACIÓ

Bo. En ús.

MESURES PROPOSADES

Conservació d'elements destacables. Evitar projectes de restauració que atemptin contra la conservació d'aquests elements o que modifiquin excessivament el caràcter de l'edifici.


ZONA	Veïnat de Rafart	X 489778	Y 4649457	Z 270
SITUACIÓ	Al sud del terme municipal, al nord-est del puig Estela.			

ÈPOCA	Segles XIV- XVIII
--------------	-------------------

CATEGORIA	Civil	TIPOLOGIA	Masia
ÚS ACTUAL	En desús.		

PROPIETAT	Privada	REF. CADASTRAL	17054A009000550000GS
------------------	---------	-----------------------	----------------------

PLANEJAMENT	PGOU de Celrà	RÈGIM DEL SÒL	SNU PN
PROTECCIÓ LEGAL	Pla Especial de Protecció del Patrimoni. Ajuntament de Celrà. PEIN les Gavarres.		

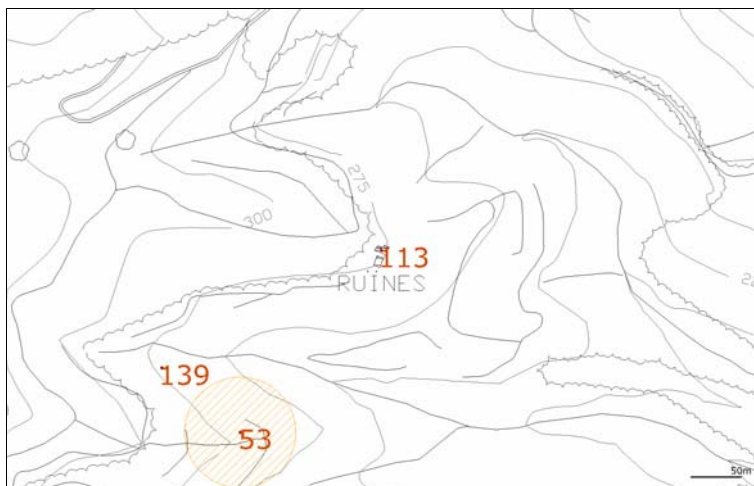

DESCRIPCIÓ

Restes de l'antic mas de Can Rafart. L'orientació de l'edifici és a sud-est i es troba emboscada en una zona muntanyenca.

L'any 1323 apareix documentat el nom de Guillem Rafart com a propietari d'aquest mas en la compravenda d'un bosc. Existeix un capbreu de 1362 on el mas és capbrevat a favor de la canònica de Sant Feliu de Girona. L'any 1645, en un document, es distingeix amb l'afegit "de la muntanya" al propietari d'aquest mas per tal de distingir-lo dels seus parents de la vila. A mitjans XVIII hi viu Miquel Gaseu, encara que la casa continua essent de la família Rafart, que se la vendran en segles posteriors.

En l'interior, entre l'enderroc de les parets es conserva una pedra de mola.

PROTECCIÓ FÍSICA Inexistent.

ESTAT DE CONSERVACIÓ

En ruïnes. Tan sols es conserven les parets.

MESURES PROPOSEADES

Desbrossament de l'entorn immediat i del propi edifici. Conservació de les restes.
Control arqueològic en qualsevol afectació que s'hagi de fer en aquest lloc.

ZONA	Veïnat de Mas Serra	X 489932	Y 4652210	Z 106
SITUACIÓ	Al sud del nucli antic. Abans d'arribar a Can Quintana.			

ÈPOCA Finals segle XVIII-XX

CATEGORIA	Civil	TIPOLOGIA	Masia
ÚS ACTUAL	Residencial.		

PROPIETAT	Privada	REF. CADASTRAL	000502400DG85B0001RS
------------------	---------	-----------------------	----------------------

PLANEJAMENT	PGOU de Celrà	RÈGIM DEL SÒL	SNU RP
PROTECCIÓ LEGAL	Pla Especial de Protecció del Patrimoni. Ajuntament de Celrà.		



DESCRIPCIÓ

Mas de volumetria variada amb obertures senzilles adintellades, algunes d'elles amb ampit motllurat. El parament és de pedres desbastades. Es troba construït en un desnivell del terreny. A la part més baixa presenta un contrafort.

El mas actual sorgí a finals del segle XVIII- començaments del XIX, construït pel fill de la pubilla de Can Bosch i de Can Palahí del Mas, casada amb Feliu Reixach. Amb anterioritat aquí hi hauria hagut Can Palahí del Mas. Trobem documentats a Celrà un Guillem Parahí el 1334 i un Pere Parahí el 1343.

A l'interior del mas es conserva una premsa i un trull.

PROTECCIÓ FÍSICA Tancat.


ESTAT DE CONSERVACIÓ

Bo. En ús.

MESURES PROPOSADES

Conservació d'elements destacables. Evitar projectes de restauració que atemptin contra la conservació d'aquests elements o que modifiquin excessivament el caràcter de l'edifici. Incentivar la conservació de la premsa i el trull que es conserven a l'interior.

ZONA	Nucli antic	X	490077	Y	4652758	Z	70
SITUACIÓ	Pl. Església 10						
ÈPOCA	Segles XVI/XIX						
CATEGORIA	Civil	TIPOLOGIA		Casa urbana			
ÚS ACTUAL	Residencial.						
PROPIETAT	Privada	REF. CADASTRAL		0127109DG9502N0001XF			
PLANEJAMENT	PGOU de Celrà. PE del nucli antic		RÈGIM DEL SÒL		SUC 1a		
PROTECCIÓ LEGAL	Pla Especial de Protecció del Patrimoni. Ajuntament de Celrà.						

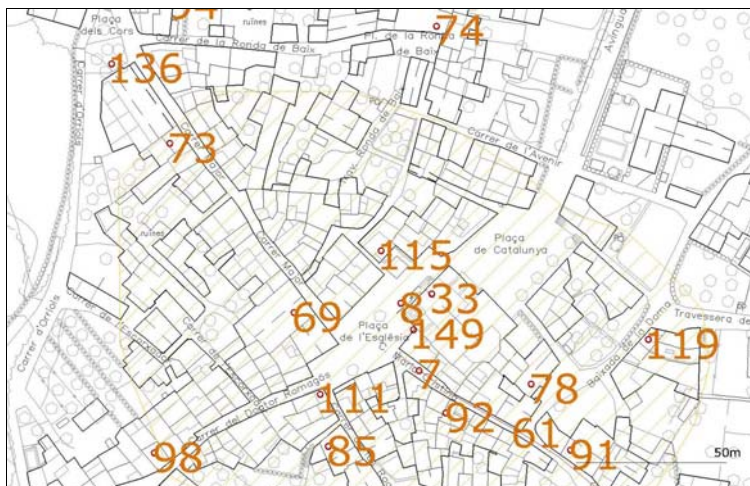

DESCRIPCIÓ

Casa de planta rectangular amb baixos, pis i golfes. Presenta tres façanes exteriors i una paret mitjanera. Murs portants amb carreus ben tallats i units amb morter marcant juntes. Porta amb arc de mig punt i 19 dovelles. Les obertures són totes emmarcades amb carreus de pedra. Les llindes de les finestres són d'arc conopial evolucionat. Hi ha un balcó amb barana de ferro forjat presumiblement del s.XIX. En la façana posterior hi ha dues finestres transformades en balconera. La façana lateral presenta elements propis del s. XIX. La part superior és rematada amb una barana d'inspiració romàntica pròpia del s.XIX.

PROTECCIÓ FÍSICA Tancat.

ESTAT DE CONSERVACIÓ

Bo. En ús.

MESURES PROPOSADES

Condicionar qualsevol projecte de reforma a la conservació dels elements destacables.

ZONA	El Padró. Al Torrent del Gorgs.	X	490506	Y	4652741	Z	94
SITUACIÓ	Accés pel carrer Germans Sàbat.						

ÈPOCA	Segle XVIII
-------	-------------

CATEGORIA	Civil	TIPOLOGIA	Masia
ÚS ACTUAL	Residencial.		

PROPIETAT	Privada	REF. CADASTRAL	0526507DG9502N0001YF
-----------	---------	----------------	----------------------

PLANEJAMENT	PGOU de Celrà	RÈGIM DEL SÒL	SUNC PEMU1 5c
PROTECCIÓ LEGAL	Pla Especial de Protecció del Patrimoni. Ajuntament de Celrà.		



DESCRIPCIÓ

Casal del segle XVIII resultant de la reedificació d'un edifici anterior. L'edifici és de planta rectangular, de planta baixa i dos pisos.

El cognom Sàbat apareix ja el 1187, tot i que els orígens de la nissaga actual són del segle XVI, potser descendents d'aquells Sàbat documentats en època medieval que haurien ocupat el mas ara conegut com can Calvó.

L'actual can Sàbat és un casal menestral i alguns dels seus ocupants han estat teixidors de lli i músics.

PROTECCIÓ FÍSICA Tancat.

ESTAT DE CONSERVACIÓ

Bo. En ús.

MESURES PROPOSADES

Conservació d'elements destacables. Evitar projectes de restauració que atemptin contra la conservació d'aquests elements o que modifiquin excessivament el caràcter de l'edifici.

ZONA	Vall de Palagret	X	490585	Y	4652339	Z	86
SITUACIÓ	Ronda de Palagret. A sota la Torre Desvern i prop del Castell de Celrà.						
ÈPOCA	Desconeguda						
CATEGORIA	Civil	TIPOLOGIA		Masia			
ÚS ACTUAL	Residencial.						
PROPIETAT	Privada	REF. CADASTRAL		0523701DG9502S0001FX			
PLANEJAMENT	PGOU de Celrà	RÈGIM DEL SÒL		SUC 5d			
PROTECCIÓ LEGAL	Pla Especial de Protecció del Patrimoni. Ajuntament de Celrà.						



DESCRIPCIÓ

Edifici de planta rectangular de mamposteria amb teulat a dues aigües i carener perpendicular a la façana principal. Presenta diversos contraforts als laterals de la construcció.

PROTECCIÓ FÍSICA Tancat.

ESTAT DE CONSERVACIÓ

Bo. En ús.

MESURES PROPOSADES

Conservació d'elements destacables. Evitar projectes de restauració que atemptin contra la conservació d'aquests elements o que modifiquin excessivament el caràcter de l'edifici.


ZONA Pla de Celrà **X** 489735 **Y** 4654370 **Z** 46
SITUACIÓ Situada entre el camí d'Orrriols i el camí de la Tira.

ÈPOCA Segle XVIII-XX

CATEGORIA Civil **TIPOLOGIA** Masia
ÚS ACTUAL Magatzem agrícola.

PROPIETAT Privada **REF. CADASTRAL** 001000100DG85D0001XU

PLANEJAMENT PGOU de Celrà **RÈGIM DEL SÒL** SNU AP
PROTECCIÓ LEGAL Pla Especial de Protecció del Patrimoni. Ajuntament de Celrà.

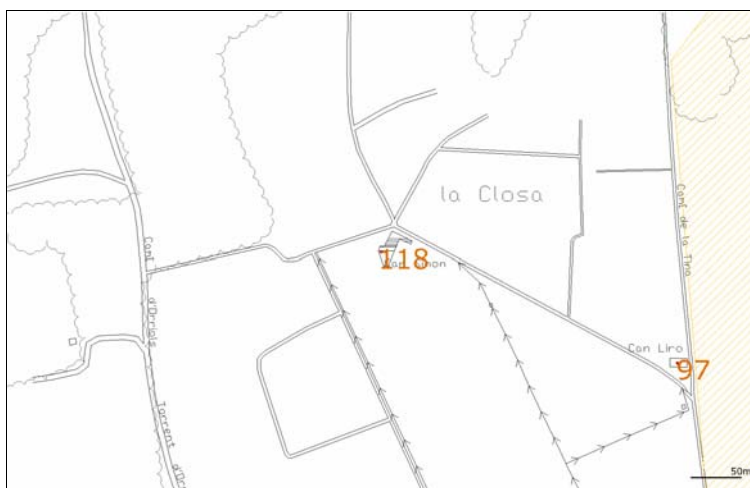

DESCRIPCIÓ

Edifici de planta rectangular, de planta baixa i dos pisos, amb teulat a dos vessants amb carener paral·lel a les façanes. El parament és de còdols lligats amb morter. De la façana tan sols es destaca la porta adintellada i la finestra adintellada i amb ampit que es troba sobre la porta. La resta d'obertures, a part d'una segona porta adintellada, són fetes de rajol.

La casa va ser feta per la família Guinart de la vila, que posseïen terres en aquesta zona, irrigada gràcies a la sèquia Vinyals.

PROTECCIÓ FÍSICA Tancat.


ESTAT DE CONSERVACIÓ

L'estat de conservació de l'edificació és suficient per l'ús que se'n fa però en general presenta una preservació deficient.

MESURES PROPOSADES

Conservació d'elements destacables. Evitar projectes de restauració que atemptin contra la conservació d'aquests elements o que modifiquin excessivament el caràcter de l'edifici.

ZONA	Nucli antic. Al Torrent del Gorgs.	X	490169	Y	4652718	Z	70
SITUACIÓ	C/ Baixada de la Doma 6						
ÈPOCA	Segle XVI						
CATEGORIA	Civil	TIPOLOGIA		Casa			
ÚS ACTUAL	Residencial.						
PROPIETAT	Privada	REF. CADASTRAL		0126115DG9502N0001ZF			
PLANEJAMENT	PGOU de Celrà. PE del nucli antic		RÈGIM DEL SÒL		SUC 1a		
PROTECCIÓ LEGAL	Pla Especial de Protecció del Patrimoni. Ajuntament de Celrà.						

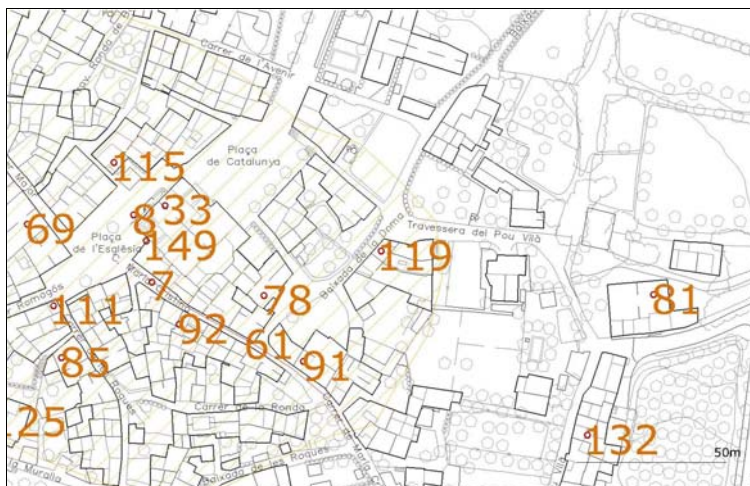

DESCRIPCIÓ

Edifici situat a l'entorn immediat de la sagrera, també esmentat com Taverner Pagès o del Prat. La família resta documentada des de les primeries del segle XVI. L'any 1593 el casal es veu reformat per Antoni Banyes, casat amb la pubilla. L'aspecte actual seria fruit d'aquestes reformes, amb el teulat a doble vessant i les obertures adintel·lades de carreus ben tallats. Al cos principal, de planta baixa, pis i golfes, s'hi han afegit diversos cossos necessaris per a les tasques agrícoles.

PROTECCIÓ FÍSICA Tancat.

ESTAT DE CONSERVACIÓ

Bo. En ús.

MESURES PROPOSADES

Conservació d'elements destacables. Evitar projectes de restauració que atemptin contra la conservació d'aquests elements o que modifiquin excessivament el caràcter de l'edifici.


ZONA Vall de Palagret **X** 490959 **Y** 4652555 **Z** 70
SITUACIÓ Entre els carrers Joan Papasseit nº8 i Narcís Monturiol nº7.

ÈPOCA Segles XVII-XVIII

CATEGORIA Civil **TIPOLOGIA** Masia
ÚS ACTUAL Residencial.

PROPIETAT Privada **REF. CADASTRAL** 0925907DG9502N0001IF

PLANEJAMENT PGOU de Celrà **RÈGIM DEL SÒL** SUC 5b
PROTECCIÓ LEGAL Pla Especial de Protecció del Patrimoni. Ajuntament de Celrà.

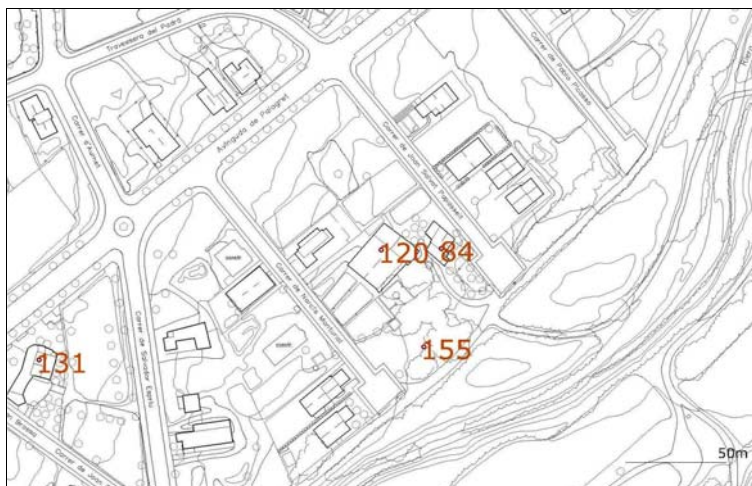

DESCRIPCIÓ

Masia de planta rectangular de planta baixa i dos pisos, amb coberta a dos vessants. El seu aspecte actual es deu als segles XVII i XVIII. Com s'endevina a la façana sud, el mas presenta més d'una fase amb un creixement cap a ponent, on trobem, a la façana de ponent, un gran arc rebaixat amb una imposta conservada.

A la façana sud trobem tres tipus de finestres: dues obertures en arc de mig punt en plec de llibre i dues d'arc rebaixat, també en plec de llibre. Al pis primer trobem finestres adintellades amb ampit.

A Celrà hi ha documentat el cognom Taverner a partir del segle XVI. El patrimoni d'aquesta família era dels més importants de Celrà i fins i tot tenien casa dins la vila.

PROTECCIÓ FÍSICA Tancat.

ESTAT DE CONSERVACIÓ

Bo. En ús.

MESURES PROPOSADES

Conservació d'elements destacables. Evitar projectes de restauració que atemptin contra la conservació d'aquests elements o que modifiquin excessivament el caràcter de l'edifici.

ZONA Vall de Palagret **X** 490748 **Y** 4652193 **Z** 86
SITUACIÓ Entre la riera de Palagret i la de Mavalls, just abans que aquestes es trobin.

ÈPOCA Desconeguda

CATEGORIA Civil **TIPOLOGIA** Masia
ÚS ACTUAL Residencial.

PROPIETAT Privada **REF. CADASTRAL** 000100500DG95A0001TU

PLANEJAMENT PGOU de Celrà **RÈGIM DEL SÒL** SNU RP
PROTECCIÓ LEGAL Pla Especial de Protecció del Patrimoni. Ajuntament de Celrà.



DESCRIPCIÓ

Edifici format per diferents cossos, dels quals se'n destaca el cos principal, de planta baixa i dos pisos. El parament és de pedra desbastada lligada amb morter i amb pedres escairades a les cantonades. La porta és adintellada i desplaçada a un dels costats, i la part central de la façana és ocupada per un contrafort. Destaquen tres finestres de mides diferents i totes tres amb impostes sota el dintell. Sota un porxo, en el lateral, trobem una finestra adintellada amb arc conopial evolucionat i, en la mateixa façana sud-est, una llinda amb data de 1735. Les finestres superiors de la façana posterior són d'arc de mig punt en plec de llibre.

El mas apareix en la documentació del XVI amb el nom de Nunell o Llnell. La casa va ser adquirida mitjançant subhasta per Francesc Taverner l'any 1871. És a partir d'aquest moment que es comença a conèixer la casa com a Can Taverner Petit.

PROTECCIÓ FÍSICA Tancat.

ESTAT DE CONSERVACIÓ

Bo. En ús.

MESURES PROPOSADES

Conservació d'elements destacables. Evitar projectes de restauració que atemptin contra la conservació d'aquests elements o que modifiquin excessivament el caràcter de l'edifici.

ZONA	Vall de Reixach. Veïnat de Can Veray.	X 489389	Y 4652239	Z 111
SITUACIÓ	Situat al peu de la muntanya del Congost. La casa es troba al costat esquerre del torrent de can Veray.			

ÈPOCA Segles (XII)-XVII / XVIII

CATEGORIA	Civil	TIPOLOGIA	Masia
ÚS ACTUAL	Residencial.		

PROPIETAT	Privada	REF. CADASTRAL	Varies
------------------	---------	-----------------------	--------

PLANEJAMENT	PGOU de Celrà	RÈGIM DEL SÒL	SNU RP
PROTECCIÓ LEGAL	Pla Especial de Protecció del Patrimoni. Ajuntament de Celrà.		



DESCRIPCIÓ

Casal que fou centre d'una antiga i gran propietat, i que ha donat nom a un veïnats. El casal actual, d'estructura molt complexa, s'originà als ss.XVII-XVIII, i està format per diversos habitatges adossats, avui repartits entre tres propietaris. La casa principal, de tres plantes i vessants a laterals, resta avui amagada per construccions posteriors. A llevant hi ha una altra edificació destacada, de tres plantes i teulada a doble vessant, que podria haver estat inicialment una torre, posteriorment modificada. Entre aquestes dues construccions s'hi bastí una altra casa, de dues plantes i vessants a laterals. A la part posterior del conjunt, finalment, s'hi aixecaren edificacions annexes i, en els darrers anys, un habitatge. En l'interior es conserva un refugi subterrani excavat en el subsòl, segons es diu de la Guerra Civil, i una premsa de vi recentment restaurada.

Els Veray es documenten des del s.XIII. El patrimoni s'amplia amb la borda Busqueta al XIV, amb el mas Llapart al XV per herència i amb el mas Salvador (o Cruïlles) al 1512. Tot el patrimoni restava sota el domini del castell de Barbavella, senyorejat per l'Hospital Nou de Girona. Els Veray van mantenir la propietat fins la dècada de 1990.

PROTECCIÓ FÍSICA Tancat. Tanca en un dels camins d'accés.

ESTAT DE CONSERVACIÓ

Bo. En ús.

MESURES PROPOSADES

Conservació d'elements destacables. Evitar projectes de restauració que atemptin contra la conservació d'aquests elements o que modifiquin excessivament el caràcter de l'edifici.


ZONA	Pla de Celrà	X 489987	Y 4654889	Z 43
SITUACIÓ	Al marge dret del camí de la Tira.			

ÈPOCA	1763, ampliació s.XIX
-------	-----------------------

CATEGORIA	Civil	TIPOLOGIA	Masia
ÚS ACTUAL	En desús.		

PROPIETAT	Privada	REF. CADASTRAL	000500100DG85D0001SU
-----------	---------	----------------	----------------------

PLANEJAMENT	PGOU de Celrà	RÈGIM DEL SÒL	SNU HP
PROTECCIÓ LEGAL	Pla Especial de Protecció del Patrimoni. Ajuntament de Celrà.		

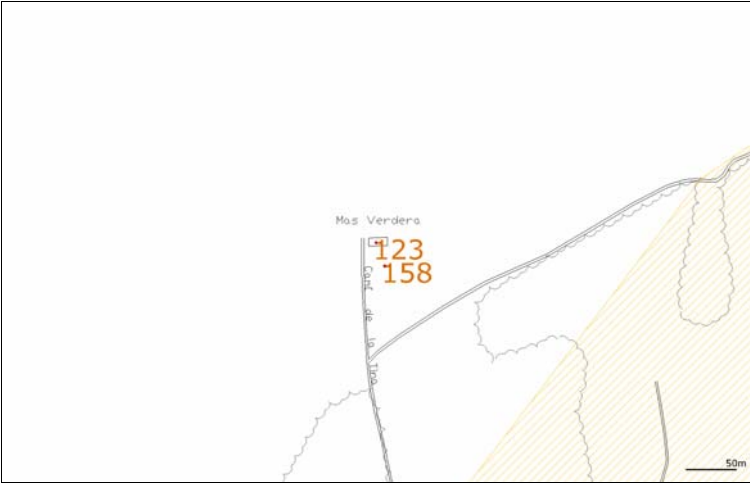

DESCRIPCIÓ

Mas de planta rectangular i coberta de teula àrab amb cairats a dos vessants. La construcció de les parets és feta amb còdols, fet que caracteritza les construccions existents en aquest pla prop del riu Ter. Les finestres i porta d'accés haurien estat emmarcades per carreus de pedra amb llindes planes sense cap ornamentació. Inicialment la casa era estructurada en tres crugies, posteriorment fou ampliada per la bana est i es va construir una altra part amb una volta d'arc de mig punt de totxo que servia de pallissa. Hi ha un petit forn a la planta baixa. La crugia central a la planta baixa és feta amb volta de rajols a sardinell, i al fons hi ha l'escala que condueix a la planta principal. Es conserva parcialment el rellotge de sol a la façana principal. La llinda de la porta d'accés duu la inscripció "Jaume Galter me a feta per l'any 1763". Probablement hauria estat una masoveria de can Galter de Celrà. El mas va ser fet en, aleshores, una zona forestal i de pastures i la seva implantació va permetre aprofitar la zona per al conreu de regadiu gràcies a la sèquia Vinyals.

PROTECCIÓ FÍSICA Inexistent.

ESTAT DE CONSERVACIÓ

Variable. Les parets es troben en bon estat no així els revestiments de parets i paviments interiors, que són gairebé inexistentns. També manquen les fusteries, tan exteriors com interiors.

MESURES PROPOSADES

Condicionar qualsevol projecte de reforma a la conservació dels elements destacables.


ZONA	El Congost	X 487731	Y 4652596	Z 52
SITUACIÓ	Accés des de Campdorà. Agafant un camí paral·lel a les vies del tren.			

ÈPOCA	Segle XIX
--------------	-----------

CATEGORIA	Civil	TIPOLOGIA	Restaurant
ÚS ACTUAL	En desús.		

PROPIETAT	Privada	REF. CADASTRAL	17054A002000030000GA
------------------	---------	-----------------------	----------------------

PLANEJAMENT	PGOU de Celrà	RÈGIM DEL SÒL	SNU
PROTECCIÓ LEGAL	Pla Especial de Protecció del Patrimoni. Ajuntament de Celrà.		

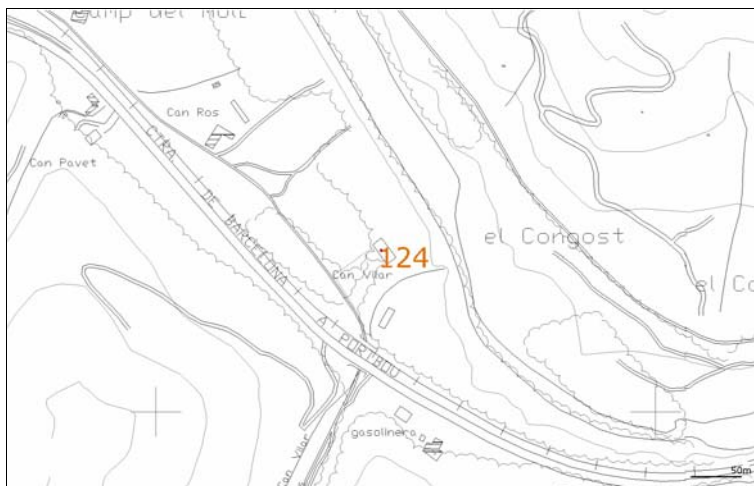

DESCRIPCIÓ

Edifici de planta rectangular, compostat per un cos central d'una sola planta amb terrassa balustrada i dos cossos laterals simètrics, a banda i banda, de dues plantes i teulada a quatre vessants, de teula vitrificada i amb testos de remat. Al pis de dalt, aquests dos cossos tenen obertures amb balcons de llosana de pedra i balconeres a la planta baixa. Totes les obertures tenen guardapols.
Durant un temps fou un restaurant

PROTECCIÓ FÍSICA Tancat.

ESTAT DE CONSERVACIÓ

L'edifici en si es troba en bon estat de conservació exteriorment. S'han pintat recentment parets i obertures. Però es desconeix l'estat de l'interior de l'edificació.

MESURES PROPOSEADES

Condicionar qualsevol projecte de reforma a la conservació dels elements destacables.


ZONA	Nucli antic	X	490034	Y	4652670	Z	79
SITUACIÓ	C/ de la Muralla 3						

ÈPOCA	Segle XVIII
--------------	-------------

CATEGORIA	Civil	TIPOLOGIA	Casa
ÚS ACTUAL	Residencial.		

PROPIETAT	Privada	REF. CADASTRAL	0026108DG9502N0001HF
------------------	---------	-----------------------	----------------------

PLANEJAMENT	PGOU de Celrà. PE del nucli antic	RÈGIM DEL SÒL	SUC 1a
PROTECCIÓ LEGAL	Pla Especial de Protecció del Patrimoni. Ajuntament de Celrà.		

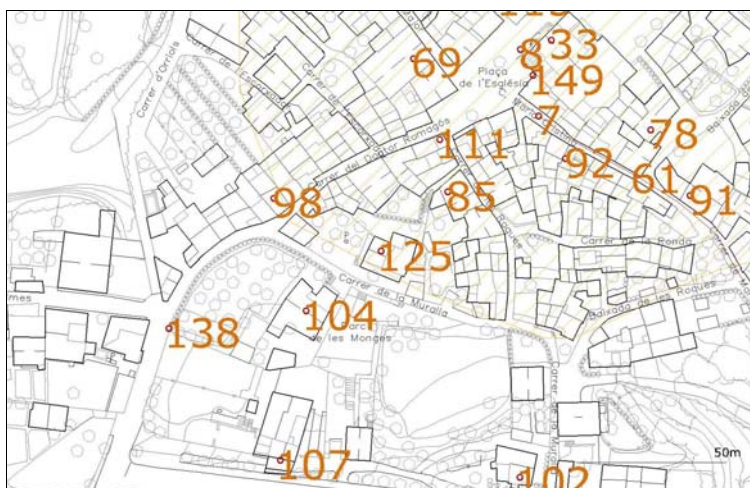

DESCRIPCIÓ

Edifici de planta rectangular de tres pisos d'alçada. S'observen diferents afegits a l'edificació original on encara romanen finestres adintellades.

PROTECCIÓ FÍSICA Tancat.

ESTAT DE CONSERVACIÓ

Bo. En ús.

MESURES PROPOSADES

Conservació d'elements destacables. Evitar projectes de restauració que atemptin contra la conservació d'aquests elements.


ZONA Vall de Palagret. Vall del Mas Espolla. **X** 490891 **Y** 4651582 **Z** 103
SITUACIÓ Al marge esquerre de la riera de Palagret a l'alçada del Mas Torrelles.

ÈPOCA Desconeguda

CATEGORIA Civil **TIPOLOGIA** Masia
ÚS ACTUAL En desús.

PROPIETAT Privada **REF. CADASTRAL** 17054A005001210000GU

PLANEJAMENT PGOU de Celrà **RÈGIM DEL SÒL** SNU PN
PROTECCIÓ LEGAL Pla Especial de Protecció del Patrimoni. Ajuntament de Celrà.
 PEIN les Gavarres.

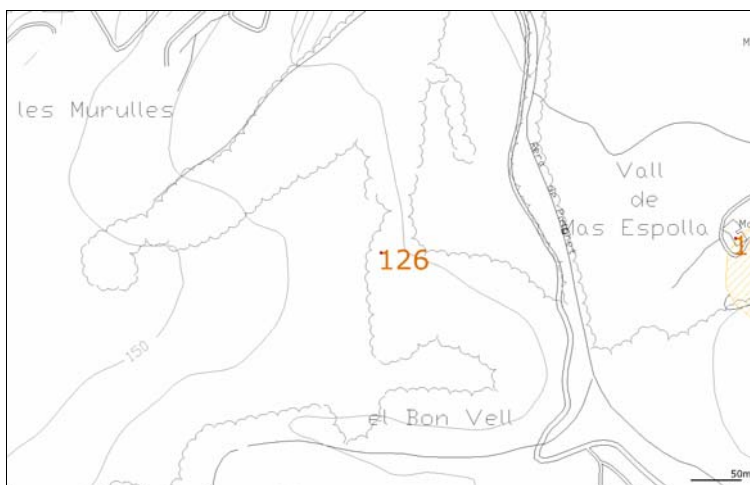

DESCRIPCIÓ

Restes del mas Barrera. Tan sols es conserven els murs, en alçat, de la meitat del mas. És difícil saber quina era la planta de l'edifici tot i que té tendència quadrangular. Amb la simple observació de les parets exteriors es pot apreciar que el mas presenta més d'una fase constructiva. L'interior és actualment poc accessible degut a la vegetació que hi ha crescut, pel que es desconeix quina hauria estat la seva distribució interna, de la que en queden pocs vestigis.

El parament és de pedra del país desbastada per formar cares més o menys planeres. Es troben carreus ben formats en algunes finestres i en algunes cantonades.

El mas va donar el sobrenom de castell de Mabarrera al castell de Palagret, ja que aquest es trobava en terres pertanyents al mas.

PROTECCIÓ FÍSICA Inexistent.

ESTAT DE CONSERVACIÓ

En ruïnes. Tan sols es conserven part de les parets portants.

MESURES PROPOSADES

Desbrossament de l'entorn immediat i del propi edifici. Conservació de les restes.
 Control arqueològic en qualsevol afectació que s'hagi de fer en aquest lloc.


ZONA Vall d'Aguiló **X** 490216 **Y** 4652086 **Z** 112
SITUACIÓ Al veïnat del Mas Blanch. Mas situat entre el mas Blanch i el castell de mas Serra.

ÈPOCA Desconeguda

CATEGORIA Civil **TIPOLOGIA** Masia
ÚS ACTUAL Residencial.

PROPIETAT Privada **REF. CADASTRAL** 000100800DG95A0001OU

PLANEJAMENT PGOU de Celrà **RÈGIM DEL SÒL** SNU RP
PROTECCIÓ LEGAL Pla Especial de Protecció del Patrimoni. Ajuntament de Celrà.

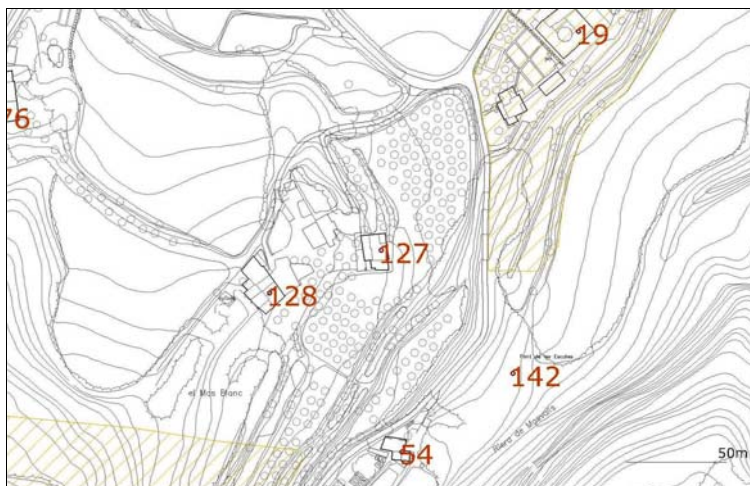

DESCRIPCIÓ

El mas Bideu ha estat conegut també com a mas Perich. El mas és senzill, amb planta i pis i teulada a dos vessants amb el carener paral·lel a façana. Les parets són arrebossades i les obertures adintellades, amb finestres amb ampit.

El mas va sorgir de les terres que havien estat de la borda Pelegrina en època medieval. Trobem un Bernat Bideu, a començaments del XV, relacionat amb la venda d'un tros de terra. Al llarg dels segles XVII els Bideu van venent terres del mas i, finalment, en 1916, Pere Pagans i Lladó adquireix la casa amb part de les terres.

PROTECCIÓ FÍSICA Tancat.


ESTAT DE CONSERVACIÓ

Bo. En ús.

MESURES PROPOSADES

Conservació d'elements destacables. Evitar projectes de restauració que atemptin contra la conservació d'aquests elements o que modifiquin excessivament el caràcter de l'edifici.

ZONA	Vall d'Aguiló	X	490160	Y	4652064	Z	115
SITUACIÓ	Al veïnat de Mas Blanch. Mas situat entre el mas Bideu i l'hort de l'Alemaný.						
ÈPOCA	Segle (XIV)-XX						
CATEGORIA	Civil	TIPOLOGIA		Masia			
ÚS ACTUAL	Residencial.						
PROPIETAT	Privada	REF. CADASTRAL		000100900DG95A0001KU			
PLANEJAMENT	PGOU de Celrà	RÈGIM DEL SÒL		SNU RP			
PROTECCIÓ LEGAL	Pla Especial de Protecció del Patrimoni. Ajuntament de Celrà.						

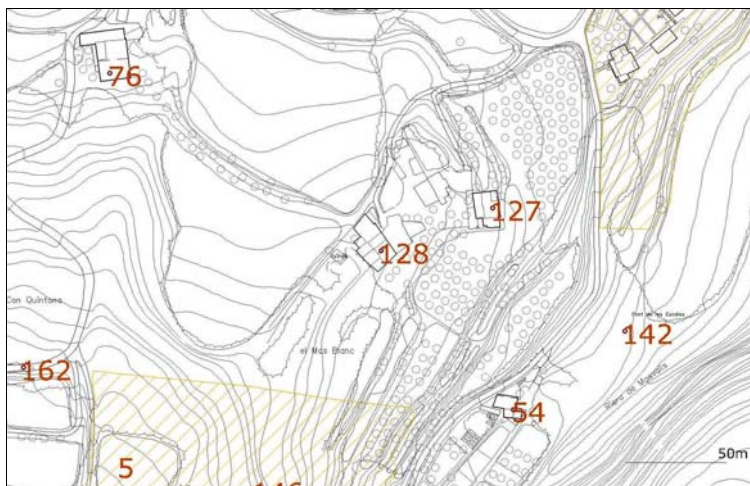

DESCRIPCIÓ

Es tracta d'un edifici de mides considerables amb diversos cossos. Les obertures són adintellades i alguna de les finestres és amb ampit. El parament és de pedres de petit tamany lligades amb morter i amb carreus més treballats en les cantonades. La casa es troba avui dia restaurada.

Trobem els Blanch documentats a mitjans XIV, quan Berenguer Blanch i la seva dona es fan homes propis d'un clergue de Sant Feliu de Girona. Existeix documentació dels Blanch al XV i XVI, en forma de capbreu, de testament i fogatge. A començaments del XVIII ja no existeix com a unitat d'explotació pagesa.

PROTECCIÓ FÍSICA Tancat.

ESTAT DE CONSERVACIÓ

Bo. En ús.

MESURES PROPOSADES

Conservació d'elements destacables. Evitar projectes de restauració que atemptin contra la conservació d'aquests elements o que modifiquin excessivament el caràcter de l'edifici.


ZONA	Vall de Palagret. Vall del Mas Espolla	X 491340	Y 4651813	Z 69
SITUACIÓ	Veïnat de Palagret.			

ÈPOCA	Segles XVI, XVII i ampliacions
--------------	--------------------------------

CATEGORIA	Civil	TIPOLOGIA	Masia
ÚS ACTUAL	Residencial i ¿?		

PROPIETAT	Privada	REF. CADASTRAL	17054A005000130001HT
------------------	---------	-----------------------	----------------------

PLANEJAMENT	PGOU de Celrà	RÈGIM DEL SÒL	SNU PN
PROTECCIÓ LEGAL	Pla Especial de Protecció del Patrimoni. Ajuntament de Celrà. PEIN les Gavarres.		

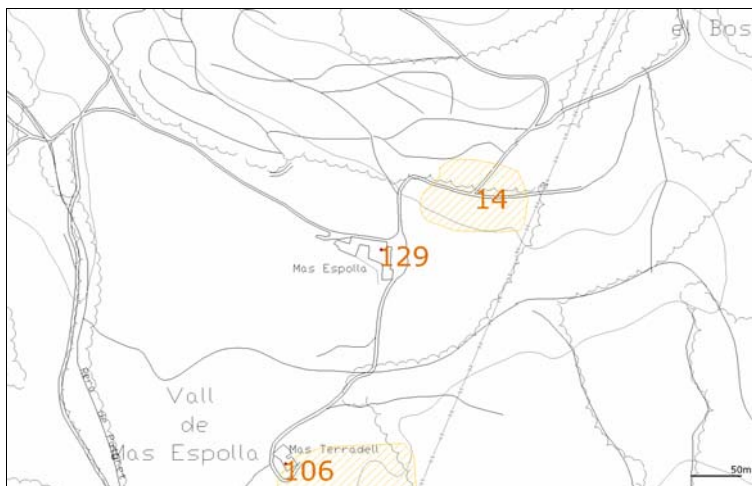

DESCRIPCIÓ

Edifici de planta rectangular de planta baixa i dos pisos amb altres dependències annexes. Inicialment devia estar estructurat en tres crugies amb accés central. Posteriors modificacions i ampliacions han donat el conjunt actual. El sostre de la planta baixa presenta voltes de canó rebaixades construïdes amb rajols a sardinell. Les parets portants són de pedra morterada, amb carreus ben tallats a les cantonades. Cal destacar la gran porta dovellada de l'accés principal i les tres finestres del primer pis. Una d'elles és gòtica amb arc conopial i ampit de pedra emmotllurada amb l'escut de la casa cisellat. També a la llinda de la porta hi ha ornaments típicament medievals. La finestra de sobre de la porta és renaixentista, així com també ho és la finestra cantonera, que presenta un guardapols amb petxines cisellades en els seus arrencaments, amb data de 1618. Actualment la casa conserva en gran part la seva puresa formal inicial. Es conserva l'era a la part posterior de la casa. El nom d'Espolla en referència a aquesta casa apareix al s.XVI. Anteriorment el mas havia estat part de l'heretat Riera, depenent del castell de Palagret. La família Espolla va perdre la propietat de la casa a finals del s.XIX.

PROTECCIÓ FÍSICA Tancat.


ESTAT DE CONSERVACIÓ

?¿En data de la valoració el mas es troba en procés de restauració.

MESURES PROPOSADES

Conservació d'elements destacables. Evitar projectes de restauració que atemptin contra la conservació d'aquests elements o que modifiquin excessivament el caràcter de l'edifici.

ZONA	Veïnat de Mas Serra	X 489730	Y 4651828	Z 152
SITUACIÓ	A les primeres estribacions de les Gavarres. Edificat arran del camí que porta a la cresta de Sant Miquel passant per la Creu Palomer, fa de partió entre les darreres feixes conreades en la muntanya anomenada de Bellsoley i el començament de l'espesa boscúria, sobre el dret vessant de llevant del torrent Vermell.			
ÈPOCA	Segle XVIII			
CATEGORIA	Civil	TIPOLOGIA	Masia	
ÚS ACTUAL	Magatzem agrícola.			
PROPIETAT	Privada	REF. CADASTRAL	001000600DG85B0001ZS	
PLANEJAMENT	PGOU de Celrà	RÈGIM DEL SÒL	SNU PN	
PROTECCIÓ LEGAL	Pla Especial de Protecció del Patrimoni. Ajuntament de Celrà. PEIN les Gavarres.			

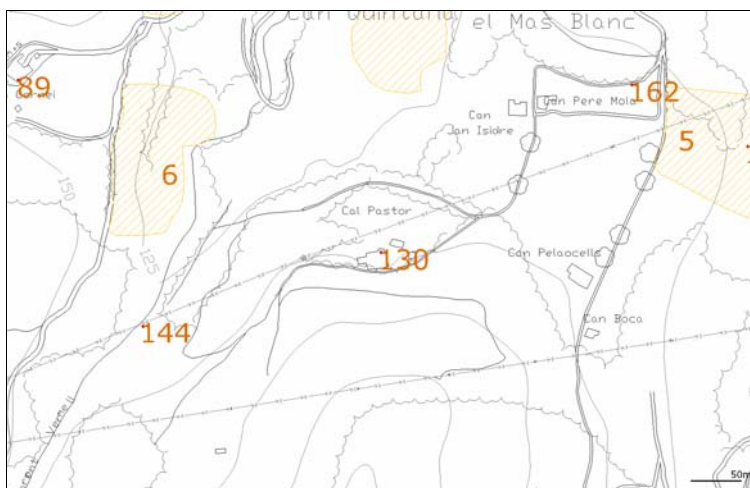

DESCRIPCIÓ

En ser un mas construït en pendent presenta unes grans arcades per salvar el desnivell. Sobre aquestes arcades exemptes s'aprofita per fer-hi una àmplia terrassa. El mas presenta una planta quadrangular amb un cos principal amb teulat a dos vessants i carener perpendicular a la façana. Per la part de ponent hi ha una portalada de pedra amb data del segle XVIII. Trobem dues rajoles del carener on hi ha la data de 1801, indicant una reforma del teulat.

La família Pagès de l'Alzina tindria origen en un antic mas anomenat Aulina o Alzina. A partir del segle XV trobem l'afegit de Pagès a l'originari d'Alzina.

L'any 1837 el mas surt del patrimoni familiar dels Pagès d'Alzina per compra judicial.

PROTECCIÓ FÍSICA Tancat. Mur perimetral de pedra.

ESTAT DE CONSERVACIÓ

Bo. Malgrat conservar un ús eminentment agrícola.

MESURES PROPOSADES

Conservació d'elements destacables. Evitar projectes de restauració que atemptin contra la conservació d'aquests elements o que modifiquin excessivament el caràcter de l'edifici.

ZONA	Vall de Palagret	X	490788	Y	4652500	Z	78
SITUACIÓ	C/ Joan Brossa 1.						
ÈPOCA	Desconeguda						
CATEGORIA	Civil	TIPOLOGIA		Masia			
ÚS ACTUAL	Residencial						
PROPIETAT	Privada	REF. CADASTRAL		0724601DG9502S0001XX			
PLANEJAMENT	PGOU de Celrà	RÈGIM DEL SÒL		SUC 5b			
PROTECCIÓ LEGAL	Pla Especial de Protecció del Patrimoni. Ajuntament de Celrà.						



DESCRIPCIÓ

Masia situada a ponent de la riera de Palagret, actualment dins d'una zona residencial. Formada per diversos cossos, conserva l'era davant de la façana principal. L'edifici actual, molt reformat, deu el seu aspecte a l'època moderna, tot i que no es pot descartar que estigui edificat sobre un edifici medieval. El document més antic que ens parla dels Torrelles és un capbreu de 1670. El nom de cal Cuc prové del motiu amb què era conegut Miquel Farrerós Palahí que va comprar el mas l'any 1927.

PROTECCIÓ FÍSICA Tancat. Tanca perimetral de pedra.

ESTAT DE CONSERVACIÓ

Bo. En ús.

MESURES PROPOSADES

Conservació d'elements destacables. Evitar projectes de restauració que atemptin contra la conservació d'aquests elements o que modifiquin excessivament el caràcter de l'edifici.


ZONA Est del nucli antic. Al Torrent del Gorgs. **X** 490237 **Y** 4652668 **Z** 73
SITUACIÓ C/ Pou Vila 15, 17, 19

ÈPOCA Segles (XIII)-XX

CATEGORIA Civil **TIPOLOGIA** Masia
ÚS ACTUAL Residencial.

PROPIETAT Privada **REF. CADASTRAL** Varies

PLANEJAMENT PGOU de Celrà. PE del nucli antic **RÈGIM DEL SÒL** SUC 1a
PROTECCIÓ LEGAL Pla Especial de Protecció del Patrimoni. Ajuntament de Celrà.

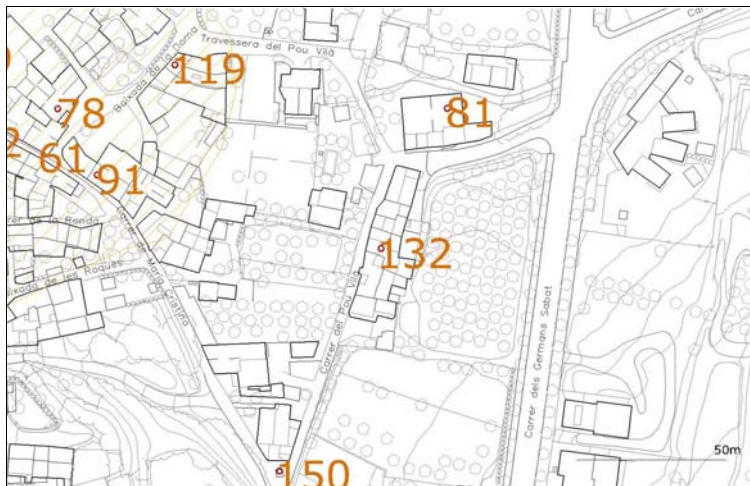

DESCRIPCIÓ

Mas molt enmascarat per construccions posteriors, situat al carrer Pou Vilà. Es conserven algunes finestres adintellades amb ampit.
 Sembla que l'inici documental d'aquest mas és del 1278 quan la Pia Almoina compra el mas anomenat Sa Masó a un ciutadà de Girona i aquesta institució hi establí Berenguer Cervera al 1350. Durant el XVII i XVIII els Verdera continuen capbrevant en reconeixement del domini directe.

PROTECCIÓ FÍSICA Tancat.

ESTAT DE CONSERVACIÓ

Bo. En ús.

MESURES PROPOSADES

Preservar possibles elements destacables.

ZONA	La fàbrica	X	489533	Y	4652863	Z	71
SITUACIÓ	C/ de la Indústria 7						
ÈPOCA	Primer terç del segle XX						
CATEGORIA	Civil	TIPOLOGIA		Residencial			
ÚS ACTUAL	Residencial i terciari.						
PROPIETAT	Privada	REF. CADASTRAL		9628101DG8592N0001OG			
PLANEJAMENT	PGOU de Celrà	RÈGIM DEL SÒL		SUC 3b			
PROTECCIÓ LEGAL	Pla Especial de Protecció del Patrimoni. Ajuntament de Celrà.						



DESCRIPCIÓ

Gran casal unifamiliar aïllat, desenvolupat en planta baixa, dues plantes i unes golfes. La coberta és de teula amb diversos pendents, que s'adapta a la forma irregular de la planta. Una part de la coberta és una terrassa plana, protegida amb una barana de balustres, a la qual s'hi accedeix per mitjà d'un badalot col·locat en un angle de l'edifici. La casa està construïda amb murs portants. L'acabat de les façanes és arrebossat i pintat. La teulada presenta grans ràfecs, en la confluència dels quals amb les parets s'hi pot veure una filera de rajoles ceràmiques que combinen dos colors. Les diferents obertures són de proporcions verticals i el sistema de tancament és amb persianes de llibret.

L'edifici correspon a la tipologia característica de xalet amb torre que es desenvolupà sobretot des de l'últim terç del segle XIX. Està situat a l'interior d'un gran jardí i formava part de l'antic recinte de la fàbrica "Estractos Curtientes y Productos Quimicos S.A.". Isidre Bosch i Batallé probablement fou l'arquitecte encarregat de la construcció de la casa.

PROTECCIÓ FÍSICA Tancat. Tanca perimetral vegetal i metàl·lica.

ESTAT DE CONSERVACIÓ

Bo. En ús.

MESURES PROPOSEADES

Conservació d'elements destacables. Evitar projectes de restauració que atemptin contra la conservació d'aquests elements o que modifiquin excessivament el caràcter de l'edifici.


ZONA Al sud-est del nucli antic **X** 490224 **Y** 4652552 **Z** 82
SITUACIÓ Al marge esquerra del carrer Maria Cristina, al davant de Can Cornellà.

ÈPOCA Desconeguda

CATEGORIA Civil **TIPOLOGIA** Pou
ÚS INICIAL Pou **ÚS ACTUAL** En desús

PROPIETAT Pública

PLANEJAMENT PGOU de Celrà **RÈGIM DEL SÒL** SUC A
PROTECCIÓ LEGAL Pla Especial de Protecció del Patrimoni. Ajuntament de Celrà.

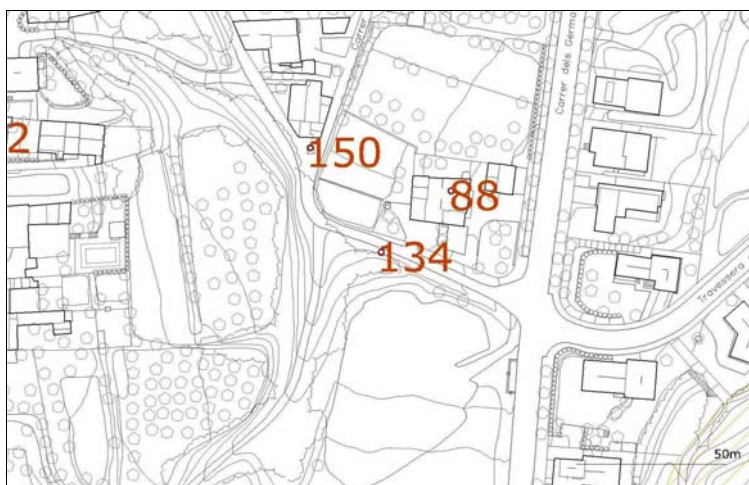

DESCRIPCIÓ

Està format per quatre murs construïts amb rajol vist. Els pilars de les quatre arestes i l'arc de coronació dels plans de façana estan formats pel mateix material.

En la paret que dona a carrer, podem observar-hi una placa ornamental de pedra i una finestra a través de la qual es devia extreure l'aigua del pou, ara tancada amb una petita porta metàl·lica.

A un dels costats del pou, entre la bardissa s'entreveu un muret amb coronació de pedra que bé podria haver estat un banc.

ESTAT DE CONSERVACIÓ

L'estructura del pou es troba en bon estat encara que en aparent desús, però el seu entorn es troba enverdisat.

MESURES PROPOSADES

Desbrossament de l'entorn i regularitat en les tasques de conservació.


ZONA Pla de Celrà **X** 489681 **Y** 4653775 **Z** 48
SITUACIÓ Travessa el pla de Celrà d'oest a est, fent de límit nord al polígon industrial.

ÈPOCA 1748

CATEGORIA Civil **TIPOLOGIA** Sèquia
ÚS INICIAL Regatge dels cultius de la zona **ÚS ACTUAL** Regatge dels cultius de la zona

PROPIETAT Privada

PLANEJAMENT PGOU de Celrà **RÈGIM DEL SÒL** SNU AP
PROTECCIÓ LEGAL Pla Especial de Protecció del Patrimoni. Ajuntament de Celrà.

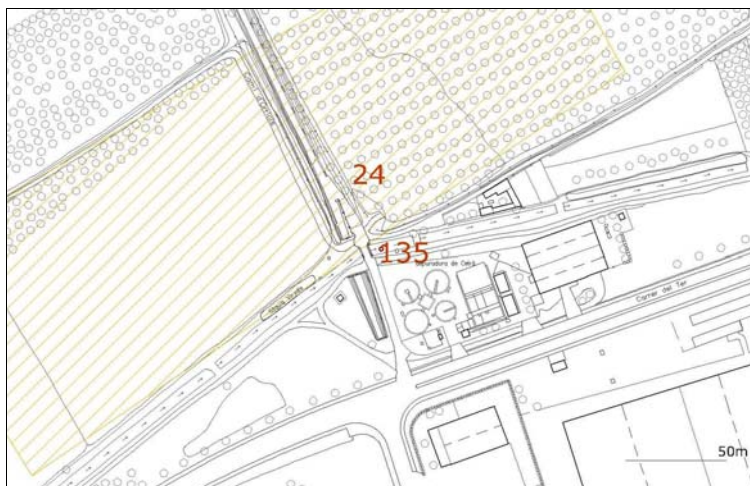

DESCRIPCIÓ

El rec es compon d'un canal principal (Rec Gros). Hi ha un tram gairebé del tot soterrat amb volta de pedra entre l'inici i el molí de Campdorà. Pel que fa al pla de Celrà, d'aquest rec principal se'n deriven 8 recs mestres amb els noms de rec dels Molins, d'Orriols, d'en Banyes, de Lluïra, de les Coromines, del Cargol, dels Clots i d'Aumet. La sèquia, que es va construir l'any 1748 a càrrec de l'hisendat Mateu de Vinyals, de Flaçà, naixia a la resclosa de Campdorà i permetia fer funcionar dos molins fariners i regar els camps de la plana de Celrà. Això permeté implantar el conreu de regadiu en aquesta extensa plana, fet que va permetre l'establiment de masoveries com can Verdera i can Simon. La titularitat de la sèquia va estar en mans de la família Vinyals de Flaçà fins l'any 1981, en què la varen vendre a la comunitat de regants constituïda per a aquest efecte. El cabal d'aigua que transporta la sèquia actualment és de 3 metres cúbics per segon i permet el regatge d'unes 800 hectàrees de terra al llarg del seu recorregut.

ESTAT DE CONSERVACIÓ

El canal té un manteniment degut a l'ús continuat de la sèquia. Els ponts de pedra que la travessen es poden veure afectats per manca de manteniment.

MESURES PROPOSADES

Estudi acurat de les estructures associades a la sèquia. Consolidar aquelles que puguin estar malmeses.


ZONA Nord-oest del nucli antic **X** 489995 **Y** 4652820 **Z** 70
SITUACIÓ Plaça de Can Cors

ÈPOCA 1927

CATEGORIA Civil **TIPOLOGIA** Font
ÚS INICIAL Font **ÚS ACTUAL** Font

PROPIETAT Pública

PLANEJAMENT PGOU de Celrà. PEU del Nucli Antic **RÈGIM DEL SÒL** SUC
PROTECCIÓ LEGAL Pla Especial de Protecció del Patrimoni. Ajuntament de Celrà.

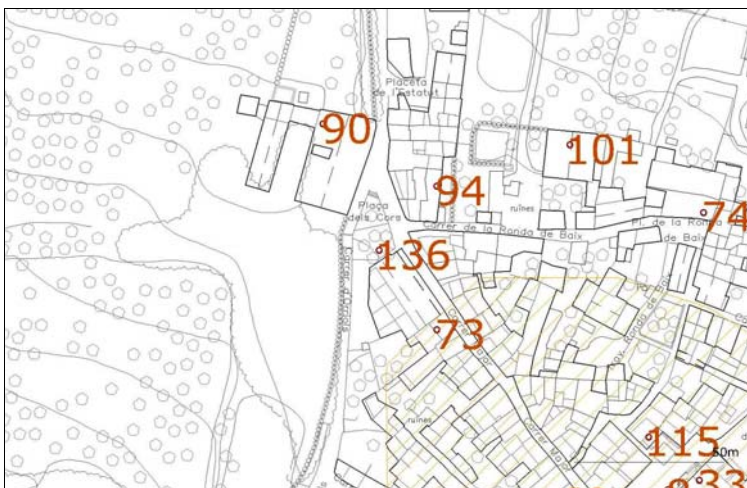

DESCRIPCIÓ

Mur de rajols amb un arc adossat on s'hi ubica la pica de la font, de pedra picada i aixeta de ferro. Dalt de l'arc hi ha una inscripció que diu: "Orriols, año 1927" i més tard "Fuente publica Orriols, año 1941". Durant una primera època la font era al vèrtex inferior de la placeta triangular, en aquells dies envoltada de paret, on la gent hi solia deixar escombraries, coneguda per la bassa d'en Cors. L'aigua era subministrada pel Pou d'en Ponach, "la mina", anant primer a la font d'Alzina, després a la de la plaça, i d'allí, quan el dipòsit era ple, sortia per un sobreeixidor i per una conducció baixava pel costat del carrer Major fins a la font. Per agafar l'aigua s'havia de baixar uns 3 o 4 escalons. L'any 1927 s'hi va fer una construcció amb pedra de Girona i còdols. S'aixecà del seu anterior nivell, amb 4 escalons per accedir-hi i una barana, desapareixent la bassa. Es va aprofitar la pedra amb el nom i any de la font (canviant-ne els dos últims números), la pica i els laterals de pedra. La resta va passar a ser de rajols. L'any 1950 degut a la sequera es portava l'aigua sobrant del Pou Vilà a les fonts de la plaça i Orriols. Finalment es va connectar a la xarxa municipal

ESTAT DE CONSERVACIÓ

En facilita la conservació al trobar-se al mig del poble. El seu entorn immediat i proper es troba en bon estat. Actualment s'ha recuperat la placeta amb escalons progressius pel costat del c.Major, per accedir-hi i salvar el desnivell. Per la banda del c.Orriols hi ha una paret. S'han conservat els arbres i bancs de pedra. L'estructura de la font es manté estable i no hi ha presència d'humitats que puguin afectar l'estètica o l'apariència de defectes en el funcionament.

MESURES PROPOSADES

Regularitat en les tasques de conservació.


ZONA Vall de Reixach. Veïnat de Cal Gueito **X** 489090 **Y** 4652520 **Z** 94
SITUACIÓ Al marge esquerra del torrent de la Nòria en l'encreuament entre aquest i el camí que surt de la carretera de Julià i passa per Can Veray.

ÈPOCA Finals segle XIX. Reconstruïda al 1954.

CATEGORIA	Civil	TIPOLOGIA	Font
ÚS INICIAL	Font	ÚS ACTUAL	Font

PROPIETAT Privada

PLANEJAMENT	PGOU de Celrà	RÈGIM DEL SÒL	SNU RP
PROTECCIÓ LEGAL	Pla Especial de Protecció del Patrimoni. Ajuntament de Celrà.		

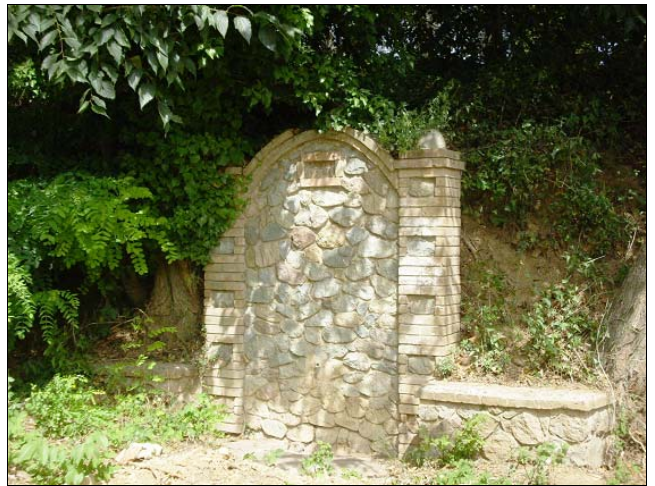

DESCRIPCIÓ

La font primera, es troba a la muntanya del Congost, a uns 300m al NO de l'actual. Dins els terrenys que, abans del 1900, pertanyien a en Pagès, més tard coneguts com "L'Artiga d'en Calvell" i "La Finca de l'Arpa". La font brollava 12 l/h d'aigua molt bona (s'havia dit que era medicinal). L'aigua que sortia de la font baixava uns metres per un canal fet de teules, fins a un safareig on s'hi rentava roba. D'aquí passava a una bassa d'uns 7x5m. d'on es treia per regar els horts del veïnat. Cada propietari tenia dret a utilitzar l'aigua un dia setmanal. Cap als anys 50 el propietari volia tenir els terrenys tancats i va fer una sol·licitud a l'Ajuntament de Celrà per traslladar la font. Es va contestar que es veurien obligats al sosteniment de la font amb un cabdal de 35 litres a la sortida de la font (i no 12 com diu el propietari). La nova font, que és la que nosaltres podem veure, està formada per un mur d'obra amb una sortida canalitzada de l'aigua i un revestiment d'obra vista en forma d'arc sustentat amb dos pilars també adossats al mur. La pica de forma arrodonida, també és d'obra. La nova font data del 1954. Al cap de 10 anys, arrel d'unes discussions entre l'encarregat de la finca i els veïns (un tancava l'aigua i els altres obrien una aixeta de pas situada darrera la font) es va tancar definitivament.

ESTAT DE CONSERVACIÓ

Tant la font com el seu entorn es troben en bon estat però la font no raja perquè els propietaris n'han desviat la sortida d'aigua.

MESURES PROPOSADES

Desbrossament de l'entorn i regularitat en les tasques de conservació.


ZONA Al sud-oest del nucli antic **X** 489970 **Y** 4652645 **Z** 75
SITUACIÓ Encreuament del carrer Balmes amb el carrer Doctor Romangós.

ÈPOCA Segle XVIII

CATEGORIA Civil **TIPOLOGIA** Font
ÚS INICIAL Font **ÚS ACTUAL** Font

PROPIETAT Pública

PLANEJAMENT PGOU de Celrà. PEU del Nucli Antic **RÈGIM DEL SÒL** SUC 1b
PROTECCIÓ LEGAL Pla Especial de Protecció del Patrimoni. Ajuntament de Celrà.

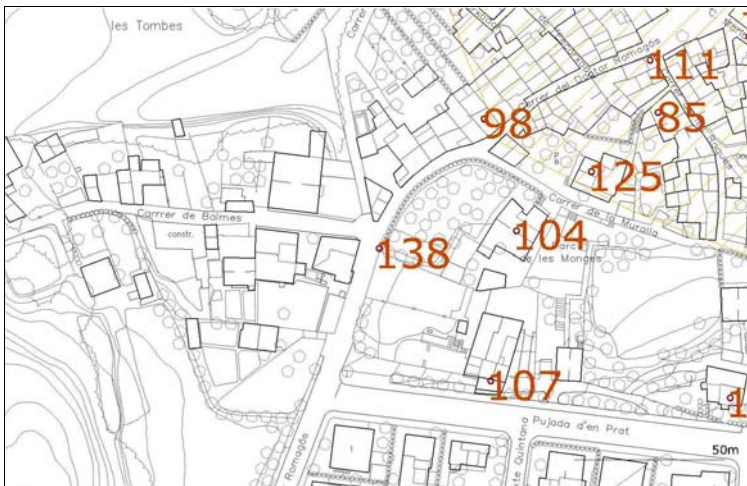

DESCRIPCIÓ

Font monumentalitzada amb un emmarcament rematat per un arc rebaixat format per cinc grans dovelles i impostes lleugerament motllurades que permeten la transició entre els dos muntants i l'arc, que sobresurt més. Formada per una pica de pedra i un mur de rajols des d'on surt l'aixeta està adossada a un mur alt que dona a un hort d'una casa.

És una font molt antiga, coneguda per l'aigua bona i fresca que rebia de forma natural de "la mina", la qual podria tenir més de 200 anys. El que si sabem és que passava pels pous d'en Torrelles i d'en Ponach i que mitjançant una conducció feta de teules l'aigua arribava a la Font Alzina. La font estava situada més baixa que el camí i per arribar-s'hi hi havia uns 5 o 6 escalons al costat del marge. Cap als anys 20 es va tancar la fosa i els graons, fent-se la construcció de ciment que veiem actualment i posant-hi dues aixetes. També es va arreglar la conducció substituint les teules per uns tubs "d'uralita". La nova font va quedar a una alçada molt superior a l'actual. L'any 1950 es van fer les obres necessàries per portar l'aigua del Pou Vilà a la font de la plaça, la d'Orriols i l'Alzina. Darrerament s'ha connectat al subministrament municipal.

ESTAT DE CONSERVACIÓ

Al trobar-se al mig del poble la conservació sempre és més fàcil. L'estructura de la font es troba en bon estat i les humitats no hi són un problema. Tot i això, no hi raja aigua i està un xic abandonada.

MESURES PROPOSADES

Caldria reparar l'arrebossat que es troba en mal estat, reactivar el funcionament de l'aigua i fer-hi un manteniment continuat.

Font de Can Rafart / Mina d'aigua d'en Bosch

139


ZONA Veïnat de Rafart **X** 489547 **Y** 4649339 **Z** 255
SITUACIÓ A uns 250 metres de les ruïnes del Mas Rafart seguint un corriol en direcció sud-oest.

ÈPOCA Desconeguda

CATEGORIA	Civil	TIPOLOGIA	Font
ÚS INICIAL	Font	ÚS ACTUAL	Font

PROPIETAT Privada

PLANEJAMENT	PGOU de Celrà	RÈGIM DEL SÒL	SNU PN
PROTECCIÓ LEGAL	Pla Especial de Protecció del Patrimoni. Ajuntament de Celrà. PEIN les Gavarres.		

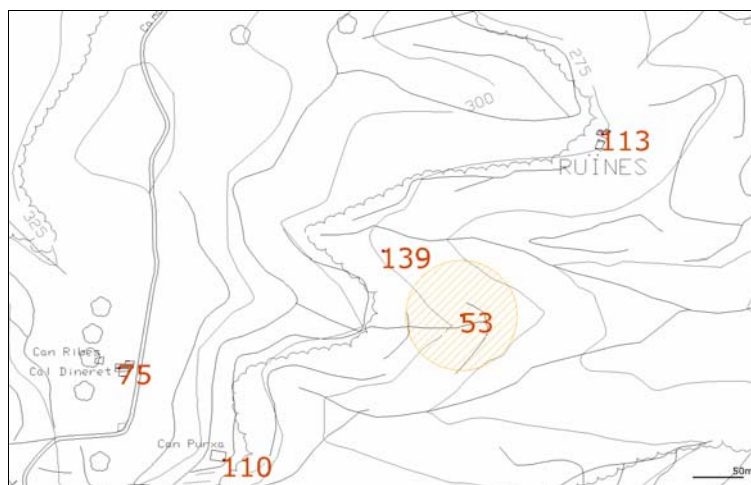

DESCRIPCIÓ

Petita font situada sobre el curs d'una torrentera. La font consisteix en una mena de petit pou protegit per un paredat de lloses de pedra local que envolta el petit pou per tres dels quatre costats i que acaba cobrint-lo amb una mena de alsa volta aconseguida per l'aproximació de les filades que formen les parets. Hi ha restes de morter i rajol a un dels costats de l'estructura que indiquen que hauria existit una port per protegir la font.

ESTAT DE CONSERVACIÓ

Regular. Els arbres que han crescut sobre la font poden malmetre-la en el futur.

MESURES PROPOSADES

Desbrossament de l'entorn immediat de la font.

NIVELL DE PROTECCIÓ

A

DATA DE VALORACIÓ

01/01/2009


ZONA La Capellada **X** 490494 **Y** 4650090 **Z** 142
SITUACIÓ Paratge La Bruta a la Serra dels Àngels. Vora el torrent de l'Infern.

ÈPOCA 1931

CATEGORIA Civil **TIPOLOGIA** Font
ÚS INICIAL Font **ÚS ACTUAL** Font

PROPIETAT Privada

PLANEJAMENT PGOU de Celrà **RÈGIM DEL SÒL** SNU PN
PROTECCIÓ LEGAL Pla Especial de Protecció del Patrimoni. Ajuntament de Celrà.
 PEIN les Gavarres.

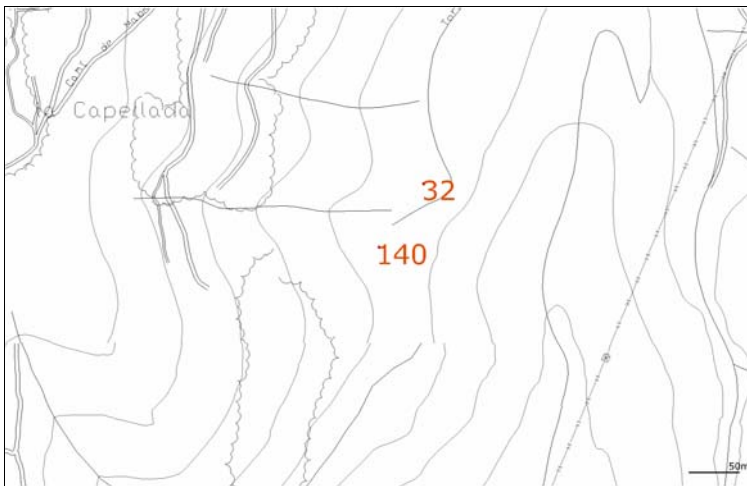

DESCRIPCIÓ

Està al mateix marge de la riera, darrera una corba del torrent de l'Infern. Feta amb pedres grosses de la riera, té una forma arrodonida amb dos petits seients a cada costat del canó. Sobre el canó hi ha una placa on s'hi llegeix: FONT D'ALAU, AJUNTAMENT DE CELRÀ, ANY 1931.

La construcció de la font és anterior a l'any 31. Per encàrrec de Pere Pagans i Lladó, fou construïda cap als anys 20 per Joan Rural, paleta de Juià, juntament amb una barraca (veure fitxa 32), per tal de donar aixoplug als treballadors de la Fàbrica. Fou durant la República que el nou Ajuntament de l'any 31 hi va col·locar la placa. El seu nom segons la revista El cau de les Goges es deuria a una família de Celrà anomenada Alau que visqué a Celrà entre 1600 i 1800.

ESTAT DE CONSERVACIÓ

La font es conserva en prou bon estat a excepció de la presència d'humitats.

MESURES PROPOSADES

Recentment s'ha reestablert la sortida d'aigua per el canó. També caldria rejuntar alguna esquerdada que hi ha. Senyalitzar el camí inicial que és per la riera, la qual cosa faria netejar l'entorn de la riera.


ZONA Nord-oest bosc Tancat **X** 491600 **Y** 4652265 **Z** 121
SITUACIÓ Paratge Palagret. Entre el bosc de la Pedrera d'en Taverner i el Bosc Tancat.

ÈPOCA Desconeguda

CATEGORIA Civil **TIPOLOGIA** Font
ÚS INICIAL Font **ÚS ACTUAL** Font

PROPIETAT Privada

PLANEJAMENT PGOU de Celrà **RÈGIM DEL SÒL** SNU PN
PROTECCIÓ LEGAL Pla Especial de Protecció del Patrimoni. Ajuntament de Celrà.
 PEIN les Gavarres.

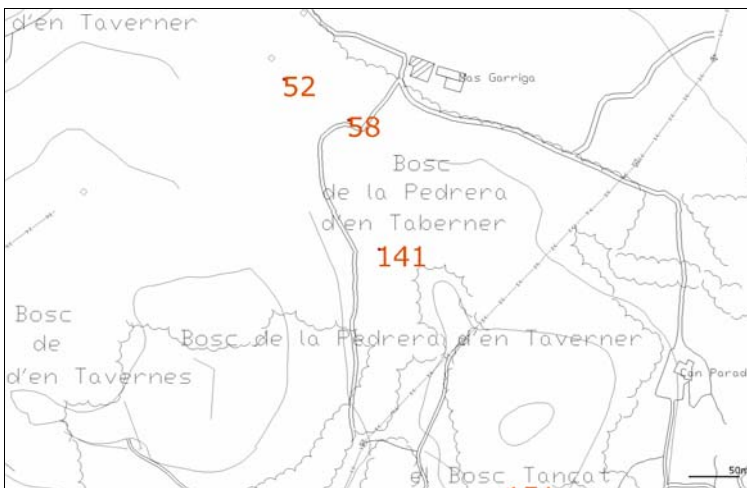

DESCRIPCIÓ

L'aspecte no és ni de font. No es veu aigua pels voltants que faci suposar que el que actualment veiem fos antigament una font.

La família Juanola, últims masovers del Mas Garriga, desconeixien la font, però els anteriors feien servir l'aigua de la font pel bestiar. La família Juanola cap als anys 60-70, època de molta sequera i havent sentit dels masovers anteriors parlar d'una font, van barrinar el lloc de la suposada font i immediatament sentiren la fressa de l'aigua i va aparèixer la porta de la font que estava coberta de terra i bardisses. A partir d'aquí utilitzaven l'aigua per a ús propi. Era potable i abundosa. Però actualment, no raja res. Durant la guerra civil es va tancar perquè molts emboscats s'hi atansaven a veure i això no convenia. Ara s'hi pot anar fàcilment però el seu aspecte no és ni de font.

ESTAT DE CONSERVACIÓ

S'ha perdut l'estructura de la font. Tant aquesta com el seu entorn es troben en mal estat.

MESURES PROPOSADAES

Caldria recuperar l'aspecte de font, l'estructura, i senyalitzar-la.


ZONA Bosc d'en Taverner **X** 490290 **Y** 4652025 **Z** 101
SITUACIÓ Situada al nord-oest bosc d'en Taverner, dins el veïnat del Mas Valls, queda al nord-est de Can Bach.

ÈPOCA L'edificació actual és de 1932

CATEGORIA Civil **TIPOLOGIA** Font
ÚS INICIAL Font **ÚS ACTUAL** Font

PROPIETAT Privada

PLANEJAMENT PGOU de Celrà **RÈGIM DEL SÒL** SNU PN
PROTECCIÓ LEGAL Pla Especial de Protecció del Patrimoni. Ajuntament de Celrà.
 PEIN les Gavarres.

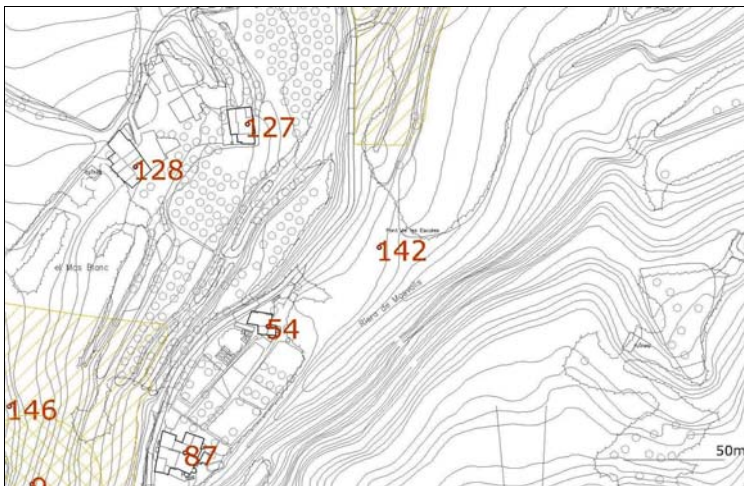

DESCRIPCIÓ

Font construïda amb maó (obra vista) amb dos pilars amb coberta a dues aigües. Hi ha una petita pica de pedra que recull l'aigua de la font on hi ha un petit forat per on pot sortir l'aigua que va a parar a la Riera Masvalls. Al costat de la font també hi ha un banc de pedra. A cadascun dels dos pilars que ornamenten la font hi ha una placa on hi podem observar la inscripció que indica la data de construcció: ANY 1932.

Antigament la font estava situada uns pams més endarrere, on ara hi ha un buit del terreny. No hi havia canó i per agafar l'aigua, cosa que era molt difícil, s'havia de baixar una mica. Va ser arreglada per l'ajuntament de l'any 32 per iniciativa de Pere Pagans.

És un lloc emblemàtic al poble de Celrà, molta gent hi va a buscar aigua o a passejar. Fins i tot la gent hi anava a dinar els caps de setmana i l'escola hi porta els seus alumnes d'excursió. L'aigua és potable, tot i que hi va haver una època en què no era recomanable veure'n. En èpoques de sequera grups de veïns l'han netejada i s'ha vist que la causa no és només la sequera sinó també la gran quantitat de terra i arrels que l'embrut. Cal no deixar d'observar la gran pedra esculpida pel Sr. García que hi ha al costat de la font.

ESTAT DE CONSERVACIÓ

La font acostuma a rajar poc. Està situada a l'obac, per tant, la humitat és molt elevada. A aquest fet s'hi suma que per davant mateix de la font hi passa la riera Masvalls i per això la humitat s'agreuja. S'hi ha fet diverses actuacions per tal de preservar la seva estructura.

MESURES PROPOSADES

Regularitat en les tasques de conservació.

Font del Borni

143


ZONA	Muntanya de Sant Miquel	X 488920	Y 4650405	Z 265
SITUACIÓ	Situada a la vessant est de la muntanya de Sant Miquel, dins el paratge Bac d'en Medinyà i prop de la riera de de Masvalls.			

ÈPOCA Desconeguda

CATEGORIA	Civil	TIPOLOGIA	Font
ÚS INICIAL	Font	ÚS ACTUAL	Font

PROPIETAT Privada

PLANEJAMENT	PGOU de Celrà	RÈGIM DEL SÒL	SNU PN
PROTECCIÓ LEGAL	Pla Especial de Protecció del Patrimoni. Ajuntament de Celrà. PEIN les Gavarres.		

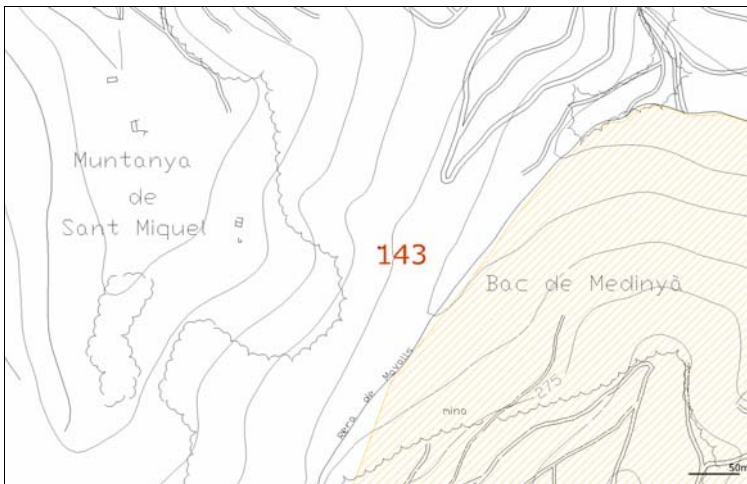

DESCRIPCIÓ

Anys enrera, quan les cases de St. Miquel estaven habitades, hi tenien horts que regaven amb l'aigua de la font. No era una gran construcció, sinó pedres que contenien l'aigua i un tros de teula per on s'escolava marge avall. Ha estat objecte d'una recent restauració, probablement a l'any 2007, on s'ha netejat l'entorn, s'han construït brancals de pedra i s'ha canalitzat l'aigua. Això permet una visualització de la font que abans quedava molt amagada per la vegetació.

ESTAT DE CONSERVACIÓ

Bo.

MESURES PROPOSADES

Regularitat en les tasques de conservació i neteja.

NIVELL DE PROTECCIÓ A

DATA DE VALORACIÓ 24/03/2007


ZONA Sud del Bosc de Can Quintana **X** 489500 **Y** 4651765 **Z** 128
SITUACIÓ Paratge del Torrent Vermell entre can Cornei i Cal Pastor.

ÈPOCA Principis segle

CATEGORIA Civil **TIPOLOGIA** Font
ÚS INICIAL Font **ÚS ACTUAL** Font

PROPIETAT Privada

PLANEJAMENT PGOU de Celrà **RÈGIM DEL SÒL** SNU PN
PROTECCIÓ LEGAL Pla Especial de Protecció del Patrimoni. Ajuntament de Celrà.
 PEIN les Gavarres.

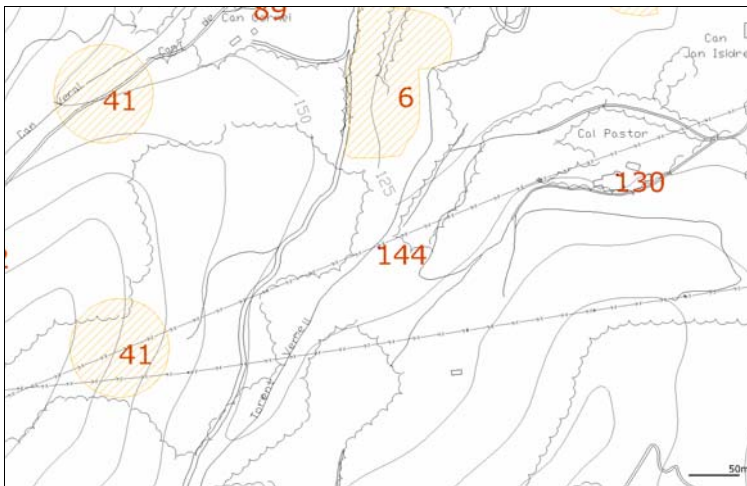

DESCRIPCIÓ

La font està formada per una bassa d'uns 2m de llargària per 0,5 d'amplària, aproximada, i per una paret feta de pedra de pissarra i ciment ràpid. Al mig d'aquesta construcció hi ha el canó per on sortia l'aigua quan el nivell era prou alt.

Aquesta font pot datar de principis de segle. En els darrers anys, degut a petits esllavissaments del terreny, l'aigua s'escolava pel costat de la paret, abans d'arribar al canó, però això no era problema ja que es podia recollir fàcilment posant-hi una simple fulla d'arbre. Durant un temps això va ser impossible de fer ja que pel mateix costat que rajava l'aigua s'hi podia veure un tub de goma que fent un recorregut de 700 o 800m, anava fins al veïnat del Mas Veray, on es recollia l'aigua per aprofitar-la per regar els horts, on avui hi ha plàtans i bardisses.

Prop de la font hi trobem una altra sortida d'aigua. En aquesta segona bassa hi trobem una construcció idèntica a la de la font d'en Tió, però sense canó. Allà hi anaven els pagesos de la rodalia a abeurar els animals.

ESTAT DE CONSERVACIÓ

La pica està esquerdada i l'aigua no surt pel canó sinó per les vores.

MESURES PROPOSADES

Caldria netejar l'entorn, però al fer-ho s'haurien de conservar les falgueres i la cua de cavall, així com altres varietats típiques dels llocs humits.
 També caldria senyalitzar-la i tapar l'esquerda.


ZONA Est de la muntanya del Congost **X** 488040 **Y** 4651800 **Z** 143
SITUACIÓ Paratge Clot dels Sants, vora el Torrent dels Sants. S'hi accedeix per la riera dels Sants o Valltorta, ja que el camí pràcticament no existeix.

ÈPOCA Desconeguda

CATEGORIA Civil **TIPOLOGIA** Font
ÚS INICIAL Font **ÚS ACTUAL** Font

PROPIETAT Privada

PLANEJAMENT PGOU de Celrà **RÈGIM DEL SÒL** SNU PN
PROTECCIÓ LEGAL Pla Especial de Protecció del Patrimoni. Ajuntament de Celrà.
 PEIN les Gavarres.

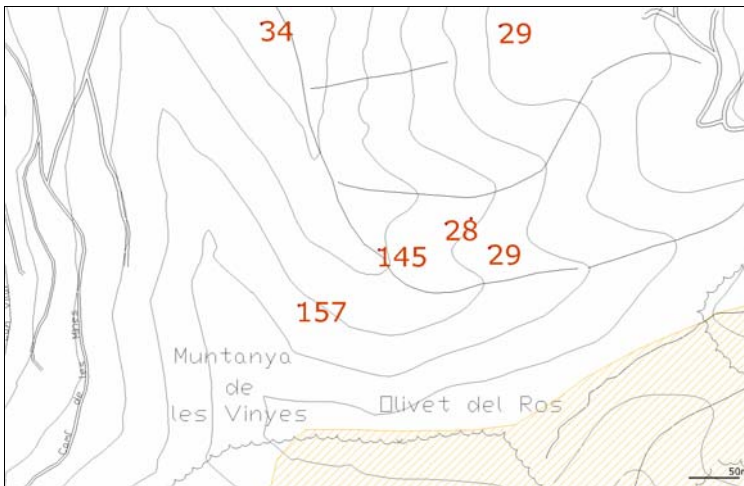

DESCRIPCIÓ

Estructura d'obra, similar a la font de les Escales. Goteja per un canó de ferro.
 Al costat de la font hi ha una barraca sense sostre.
 Anteriorment hi havia bancs i taules, doncs era costum d'anar-hi a fer la berenada. La barraca servia de refugi pels bosquetans, quan el bosc era rentable. Va ser batejada amb el seu nom per René Pagans.

ESTAT DE CONSERVACIÓ

La infraestructura de l'entorn (bancs, taules de pedra, etc.) està malmesa.
 L'entorn és humit, amb molta vegetació pròpia dels llocs humits.

MESURES PROPOSEADES

Caldria netejar l'accés i l'entorn de la font i cobrir la barraca.


ZONA El Mas Blanc **X** 490105 **Y** 4651945 **Z** 116
SITUACIÓ Feixa de l'Alemany / Cabrera. Prop de Can Guinart.

ÈPOCA 1976

CATEGORIA Civil **TIPOLOGIA** Font
ÚS INICIAL Font **ÚS ACTUAL** Font

PROPIETAT Privada

PLANEJAMENT PGOU de Celrà **RÈGIM DEL SÒL** SNU RP
PROTECCIÓ LEGAL Pla Especial de Protecció del Patrimoni. Ajuntament de Celrà.

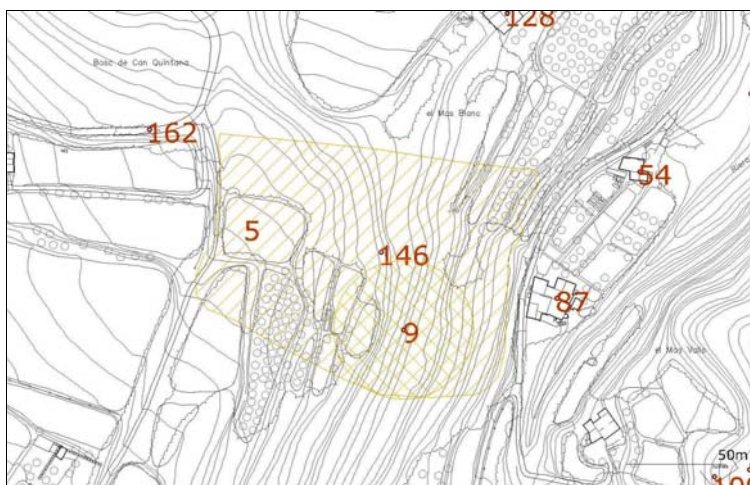

DESCRIPCIÓ

L'aigua de la font arriba dins una petita construcció de rajols d'uns 50x50cm. Ara tancada amb una porta metàl·lica i clau i d'aquí a uns dipòsits. La deu original, dins la caseta, té forma de pou. Aquesta és d'uns 3m. de fondària i les seves parets, de gres i conglomerats, "ploren" l'aigua que queda embassada allà i després conduïda a baix el marge per regar els horts.

Es té consciència d'un primer ús al 1976. És una font d'ús privat i utilitzada també per regar els horts. La porta sempre està tancada amb clau. Si es vol veure s'ha de parlar amb el propietari.

El seu nom es deu als antics propietaris del terreny que es deien Alemany.

ESTAT DE CONSERVACIÓ

Bo. El propietari actual en té cura, cada any neteja la deu i les conduccions.

MESURES PROPOSADES

Regularitat en les tasques de conservació i neteja.


ZONA	Riera de Mavalls	X	490030	Y	4651430	Z	145
SITUACIÓ	Més amunt de la font de les escales.						

ÈPOCA	1986
--------------	------

CATEGORIA	Civil	TIPOLOGIA	Font
ÚS INICIAL	Font	ÚS ACTUAL	Font

PROPIETAT	Privada
------------------	---------

PLANEJAMENT	PGOU de Celrà	RÈGIM DEL SÒL	SNU PEIN
PROTECCIÓ LEGAL	Pla Especial de Protecció del Patrimoni. Ajuntament de Celrà. PEIN les Gavarres.		

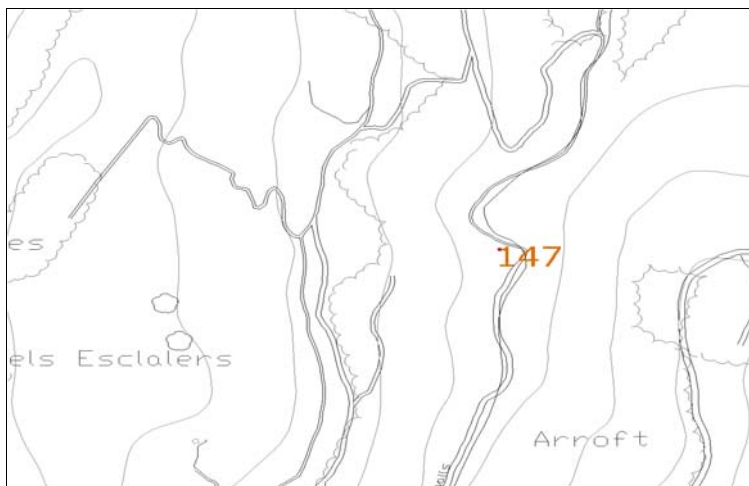

DESCRIPCIÓ

Aquesta font ha estat construïda recentment per tal de donar una sortida a una presència natural d'aigua en l'indret.

Està formada per un muret on es situa la sortida d'aigua a través d'un tub. Tant el mur com els dos bancs, que surten d'aquest i es situen un a cada costat, estan construïts amb pedres de l'entorn unides amb morter i són coronats amb peces ceràmiques planes.

Una peça ceràmica ha estat també el material emprat en la placa amb el nom de la font, pres del topònim amb el què es coneixia l'indret.

ESTAT DE CONSERVACIÓ

Tant la font com el seu entorn es troben en bon estat però la font està feta de nou.

MESURES PROPOSADES

Regularitat en les tasques de conservació.

ZONA La fàbrica **X** 489510 **Y** 4652975 **Z** 66
SITUACIÓ Cantonada sud-est de l'encreuament entre la carretera de Juià i el carrer Indústria.

ÈPOCA 1935

CATEGORIA Civil **TIPOLOGIA** Font
ÚS INICIAL Font connectada a pou **ÚS ACTUAL** Font a xarxa municipal

PROPIETAT Pública

PLANEJAMENT PGOU de Celrà **RÈGIM DEL SÒL** SUC E
PROTECCIÓ LEGAL Pla Especial de Protecció del Patrimoni. Ajuntament de Celrà.



DESCRIPCIÓ

Font que resegueix el perfil de la fàbrica en un dels seus vèrtexs arrodonit de forma convexa. Fou construïda al 1935 per decisió del sr. Brilles, director de la fàbrica d'extractes. Pel lloc hi passen les conduccions d'entrada d'aigua que la portaven d'un pou proper al riu fins a la fàbrica. D'aquesta manera se'n podien aprofitar els veïns quan es treballava a la fàbrica. Dissenyada un picapedrer, el sr. Cinto Dodes de Rupit, es va fer una maqueta de guix que encara conserva el Sr. Pagans. L'escut, la pica i els laterals, de calissa numulítica, la paret central de conglomerats i la resta amb rajol a l'igual que la paret de la fàbrica que es va fer al mateix temps que la font. L'escut és el de la casa d'extractes (branca d'alzina amb un aglà, ja que l'extracte s'obtenia de l'escorça d'aquest arbre) i les lletres EC & PQ (inicials de Extractos Curtientes y Productos Químicos). L'aixeta de bronze va ser robada dues o tres vegades pels anys 40. L'any 1966, al tancar-se la fàbrica, es va deixar de subministrar aigua a la font i es va tornar a robar l'aixeta. Va estar seca fins el 1980, any en què l'Ajuntament la connecta a la xarxa de subministrament públic.

ESTAT DE CONSERVACIÓ

Tant la font en si com el seu entorn es troben molt ben conservats. Es tracta d'una font urbana que no ha tingut mai aigua pròpia i tot i que hi ha hagut èpoques que no ha rajat actualment es troba connectada a la xarxa.

MESURES PROPOSADES

Regularitat en les tasques de conservació.


ZONA Centre del nucli antic **X** 490085 **Y** 4652728 **Z** 73
SITUACIÓ Plaça de l'Església, lateral oest de l'església.

ÈPOCA Principis segle XX

CATEGORIA Civil **TIPOLOGIA** Font
ÚS INICIAL Font / Abeurador **ÚS ACTUAL** Font

PROPIETAT Pública

PLANEJAMENT PGOU de Celrà. PEU del Nucli Antic **RÈGIM DEL SÒL** SUC E
PROTECCIÓ LEGAL Pla Especial de Protecció del Patrimoni. Ajuntament de Celrà.

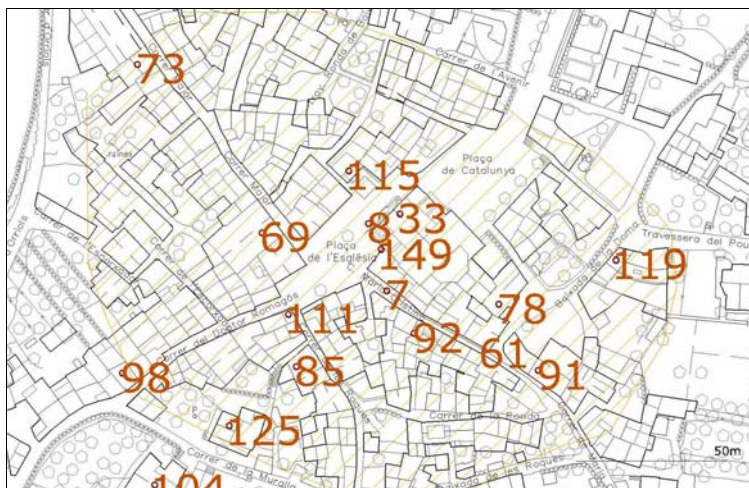

DESCRIPCIÓ

Pica de pedra picada amb dos suports a la part inferior i dues aixetes, actualment de ferro. Antigament era un abeurador pels animals i font. La font era de rajol i l'abeurador de pedra. Era una construcció elevada en forma de tres grans finestrals, un de gros al centre i dos de més petits als costats. Tancava un escaire format per l'església i unes cases adossades a aquesta. No tocava la paret de l'església ja que hi havia un corredor que quedava tallat sense sortida i permetia anar darrera la font. Allà s'hi trobaven els dipòsits de l'aigua, tant alts com la font. Al voltant d'aquesta font hi girava gran part de la vida del poble. Primerament rebia l'aigua de la Font d'Alzina, però davant la sequera d'aquesta, el febrer de 1950 es va aprovar el projecte de comprar un motor per aixecar l'aigua del Pou Vilà i així portar-la a la plaça i a la d'Orriols. L'aigua sortia per dues aixetes que estaven a la part més propera a l'església i la sobrant anava a l'abeurador i d'aquest, passant pel mig de la plaça i pel c.Major, arribava fins a Orriols. L'any 1948/55? es va enderrocar l'abeurador per construir-hi l'ajuntament. Provisionalment es va traslladar la font al mig de la plaça fins arribar a ser la construcció actual.

ESTAT DE CONSERVACIÓ

Tot i que l'aspecte de l'antic abeurador s'ha perdut i només se'n conserva una pica, al trobar-se al bell mig del nucli antic, està ben conservada. Al ser una font amb aigua de la xarxa, la gent no en fa un ús continuat, sinó més aviat esporàdic.

MESURES PROPOSADES

Regularitat en les tasques de conservació.


ZONA Sud-est del nucli antic **X** 490200 **Y** 4652585 **Z** 81
SITUACIÓ Encreuament dels carrers Maria Cristina amb Pou Vilà

ÈPOCA 1615 (18-12-1615).

CATEGORIA Civil **TIPOLOGIA** Font
ÚS INICIAL Pou **ÚS ACTUAL** Font

PROPIETAT Pública

PLANEJAMENT PGOU de Celrà. PEU del Nucli Antic **RÈGIM DEL SÒL** SUC A
PROTECCIÓ LEGAL Pla Especial de Protecció del Patrimoni. Ajuntament de Celrà.

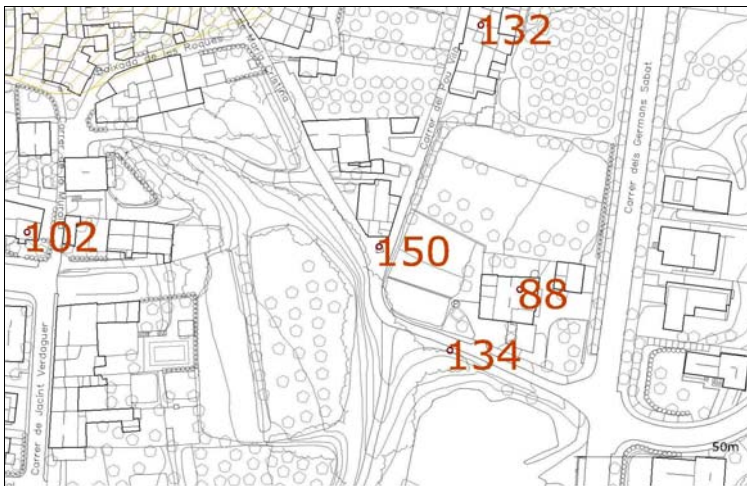

DESCRIPCIÓ

Actualment el veiem tancat, amb una estructura de quatre parets. Dues tenen pica de pedra, una altra porta del pou i a la darrera hi trobem la instal·lació del motor que feia pujar l'aigua. Entre el lloc on hi havia hagut la bomba i l'aixeta hi ha una pedra, trobada en una neteja, amb l'inscripció: "1615, a 18 de desembre". Sembla que la pedra trobada, que actualment es troba sobre l'aixeta, podria haver estat al dintell de l'antiga porta del pou. El nivell del carrer ha pujat molt i, per tant, podria ser que la part superior del pou es trobés a tant poca alçada. Tenia dues sortides d'aigua, una pels càntirs i l'altra pels samals. La porta era oberta i l'aigua s'agafava amb una cadena. Pels anys 30 s'hi va posar la bomba. L'any 49, davant la sequera de la font de la plaça i la d'Orriols, es proposa comprar un motor i aixecar l'aigua a un dipòsit que es construirà a sobre el mateix pou que encara veiem i amb la data 1950 escrita sobre el ciment. Però, com que es va acabant l'aigua es proposa fer-ne un altre al costat. Fet de rajol en excepció de la pedra amb la data "1950, aguas potables". No té aixetes ja que ha estat sempre connectat al primer pou. El trobem a uns 40m. Del principal. El va fer en Pere Plana de Celrà. Més amunt, cap als anys 70, es va fer un nou pou que porta l'aigua al carrer Coll-nonell.

ESTAT DE CONSERVACIÓ

Actualment és un pou sec. No era una font, en el sentit que l'aigua no brollava espontàniament. Malgrat això, l'estructura en si es troba en relatiu bon estat de conservació.

MESURES PROPOSADES

Regularitat en les tasques de conservació de l'element.

Bosc Tancat

151


ZONA Sud-est del bosc de la Pedrera d'en Taverner **X** 491728 **Y** 4652022 **Z** 135
SITUACIÓ Bosc d'alzines que limita amb un mur de pedra que separa els termes municipals de Juià i Celrà.

FAMÍLIA **ESPÈCIE** Alzinar **MENA**

ALÇADA **VOLT DE SOCA** **FORMA CAPÇADA**
RAMIFICACIÓ

PROPIETAT Privada **REF. CADASTRAL** Varies

PLANEJAMENT PGOU de Celrà **RÈGIM DEL SÒL** SNU PN
PROTECCIÓ LEGAL Pla Especial de Protecció del Patrimoni. Ajuntament de Celrà.
PEIN les Gavarres.

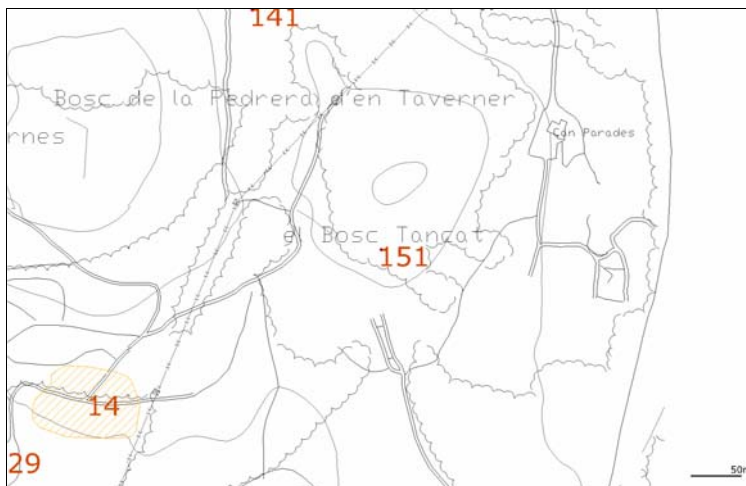

DESCRIPCIÓ
Bosc d'alzines baixes.

ESTAT DE CONSERVACIÓ

MESURES PROPOSADES
Conservació de l'element. Manteniment continuat d'aquest.

NIVELL DE PROTECCIÓ H

DATA DE VALORACIÓ 02/03/2009


ZONA Coll Nonell **X** 490080 **Y** 4652330 **Z** 97
SITUACIÓ Situat al final del carrer Jacint Verdaguer a l'esquerra del camí dins la finca de Cal Caio (C/ Jacint Verdaguer 19)

FAMÍLIA Fagàcies **ESPÈCIE** Quercus ílex **MENA** Angiospermes dicotiledònies

ALÇADA 13m **VOLT DE SOCA** 2,37m **FORMA CAPÇADA** Ampla i arrodonida
RAMIFICACIÓ Les dues besses principals surten a uns 2 metres.

PROPIETAT Privada **REF. CADASTRAL** 17054A004000520000GW

PLANEJAMENT PGOU de Celrà **RÈGIM DEL SÒL** SUNP-54
PROTECCIÓ LEGAL Pla Especial de Protecció del Patrimoni. Ajuntament de Celrà.

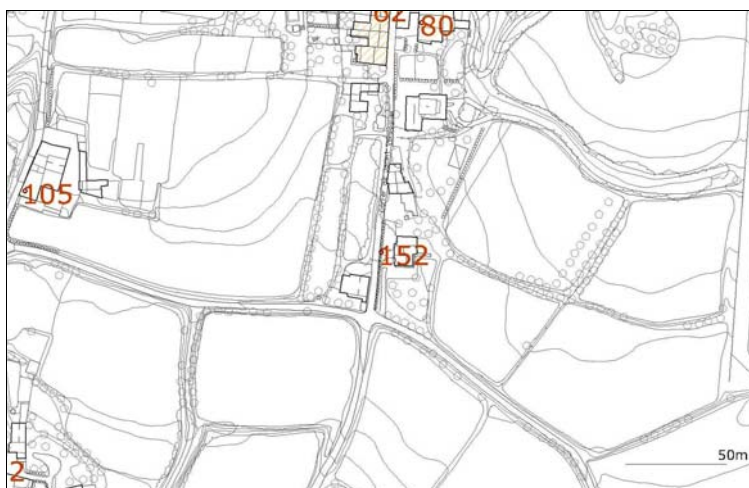

DESCRIPCIÓ

Segons la propietària, l'alzina té cap a 300 anys.

Una anècdota és que els avis se la varen vendre per llenya, però s'hi van repensar i la varen tornar a comprar per conservar-la.

ESTAT DE CONSERVACIÓ

L'arbre es troba en bon estat vital. Algunes branques però, les que donen al camí, estan esporgades perquè hi passen els cables del telèfon i llum.

MESURES PROPOSADES

Conservació de l'element. Manteniment continuat d'aquest.


ZONA	Vall de Reixach	X	489645	Y	4652150	Z	105
SITUACIÓ	La trobem al costat del torrent vermell, sota les basses que hi ha al sud de Clar del Mas que hi ha al costat del camí de pujar a Can Corney. Dins la finca del masia situada més amunt de Can Corney, arran del camí que s'enfila cap a la serralada de Sant Miquel.						

FAMÍLIA	Fagàcies	ESPÈCIE	Quercus ilex	MENA	Angiospermes dicotiledònies		
----------------	----------	----------------	--------------	-------------	-----------------------------	--	--

ALÇADA	22m	VOLT DE SOCA	2,42m	FORMA CAPÇADA	Ampla i arrodonida
RAMIFICACIÓ	La primera bessa surt a uns 10m.				

PROPIETAT	Privada	REF. CADASTRAL	000503000DG85B0001IS				
------------------	---------	-----------------------	----------------------	--	--	--	--

PLANEJAMENT	PGOU de Celrà	RÈGIM DEL SÒL	SNU RP
PROTECCIÓ LEGAL	Pla Especial de Protecció del Patrimoni. Ajuntament de Celrà.		

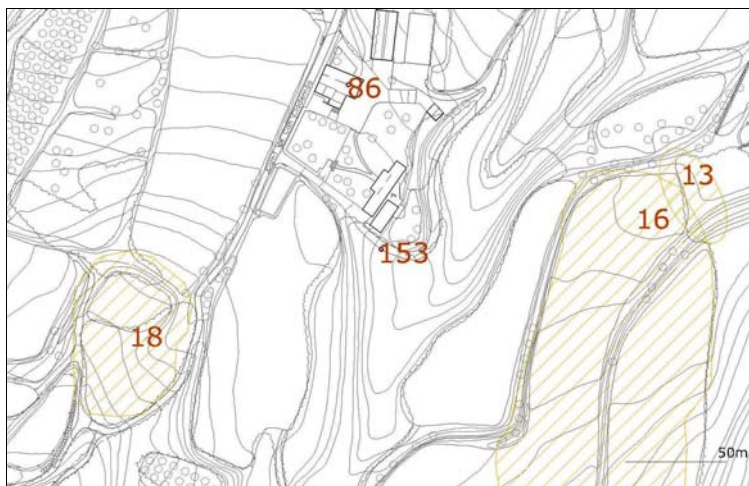

DESCRIPCIÓ

L'arbre està envoltat d'una tel•la metàl•lica i una petita base de pedres sobreposades. Amb el tronc tant alt i recte no se n'ha trobat cap més.
Segons la Carme, segurament, l'arbre ha de tenir més de 100 anys ja que quan ella era petita el seu pare s'hi enfilava per esporgar-la i ja era molt grossa.

ESTAT DE CONSERVACIÓ

L'arbre es troba en bon estat vital.

MESURES PROPOSADES

Conservació de l'element. Manteniment continuat d'aquest.


ZONA	Vall de Palagret	X 490730	Y 4652245	Z 74
SITUACIÓ	Dins la finca de Can Met Taverner (entre la riera de Palagret i la de Mavalls, just abans que aquestes es trobin). Trobem l'alzina al nord del mas, a la dreta del camí, a sobre el marge, pujant cap a can Met Taverner. A sota hi ha la riera de Mavalls.			

FAMÍLIA	Fagàcies	ESPÈCIE	Quercus ílex	MENA	Angiospermes dicotiledònies
----------------	----------	----------------	--------------	-------------	-----------------------------

ALÇADA	17m	VOLT DE SOCA	3,15m	FORMA CAPÇADA	Ampla i arrodonida
RAMIFICACIÓ	La primera bessa surt a 2m.				

PROPIETAT	Privada	REF. CADASTRAL	17054A005001330000GL
------------------	---------	-----------------------	----------------------

PLANEJAMENT	PGOU de Celrà	RÈGIM DEL SÒL	SNU RP
PROTECCIÓ LEGAL	Pla Especial de Protecció del Patrimoni. Ajuntament de Celrà.		

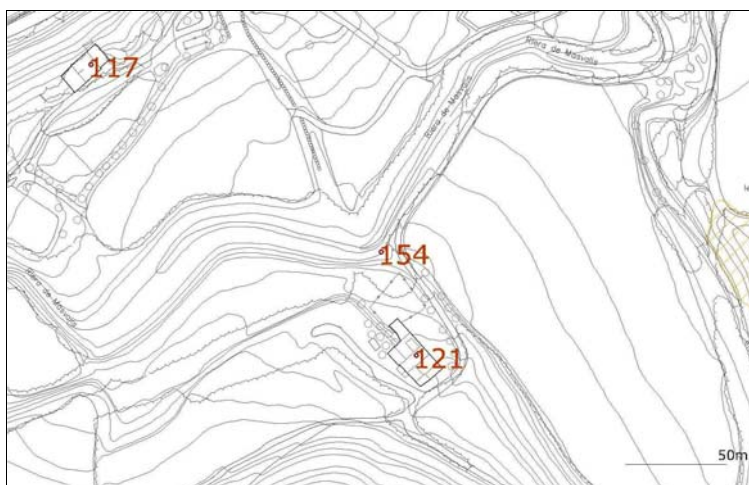

DESCRIPCIÓ

ESTAT DE CONSERVACIÓ

L'arbre es troba en bon estat vital.

MESURES PROPOSADES

Conservació de l'element. Manteniment continuat d'aquest.


ZONA Vall de Palagret **X** 490980 **Y** 4652506 **Z** 68
SITUACIÓ L'alzina la trobem a la part de la casa que dóna a la riera de Palagret, al sud de l'edificació. Dins la finca de Can Taverner (entre els carrers Joan Papasseit i Narcís Monturiol).

FAMÍLIA Fagàcies **ESPÈCIE** Quercus ílex **MENA** Angiospermes dicotiledònies

ALÇADA 17m **VOLT DE SOCA** 3,05m **FORMA CAPÇADA** Ampla i arrodonida
RAMIFICACIÓ Les besses surten a uns 3m.

PROPIETAT Privada **REF. CADASTRAL** 0925910DG9502N0001IF

PLANEJAMENT PGOU de Celrà **RÈGIM DEL SÒL** SUC 5b
PROTECCIÓ LEGAL Pla Especial de Protecció del Patrimoni. Ajuntament de Celrà.

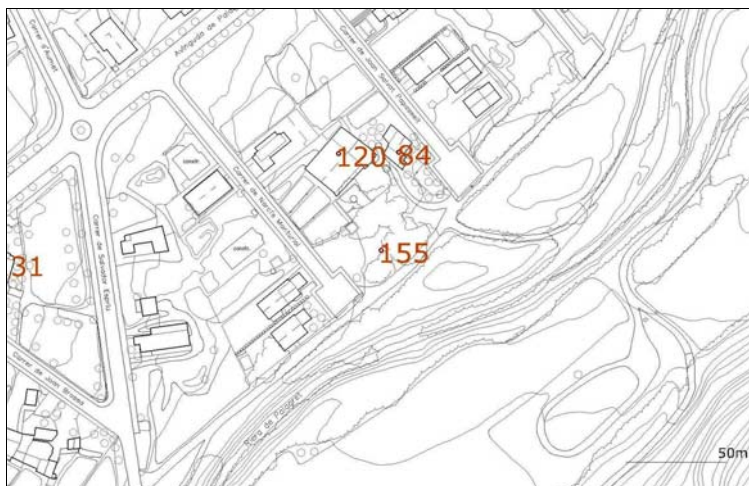

DESCRIPCIÓ

Abans, hi havia un gronxador a les seves branques.

ESTAT DE CONSERVACIÓ

L'arbre es troba en bon estat vital. Té les arrels principals per sobre.

MESURES PROPOSADES

Conservació de l'element. Manteniment continuat d'aquest.


ZONA Al sud est del nucli antic **X** 490410 **Y** 4652425 **Z** 105
SITUACIÓ Dins la finca de la Torre Desvern (al sud-est del nucli antic).

FAMÍLIA Fagàcies **ESPÈCIE** Quercus ílex **MENA** Angiospermes dicotiledònies

ALÇADA 20m **VOLT DE SOCA** 3,43m **FORMA CAPÇADA** Ampla i arrodonida
RAMIFICACIÓ Les besses comencen aproximadament a 2m.

PROPIETAT Pública **REF. CADASTRAL** 0424615DG9502S0001UX

PLANEJAMENT PGOU de Celrà **RÈGIM DEL SÒL** SUC V
PROTECCIÓ LEGAL Pla Especial de Protecció del Patrimoni. Ajuntament de Celrà.

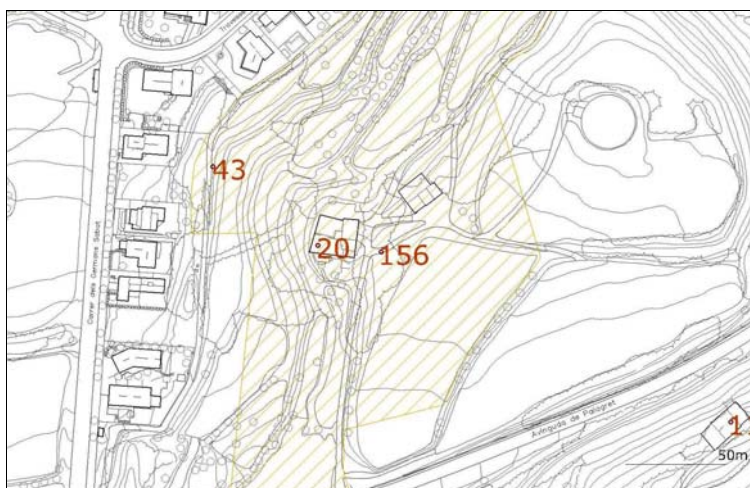

DESCRIPCIÓ

ESTAT DE CONSERVACIÓ

L'arbre es troba en bon estat vital.

MESURES PROPOSADES

Conservació de l'element. Manteniment continuat d'aquest.

Arboç de la Font del Castanyer o Font d'en Pagès

157


ZONA	Muntanya de les Vinyes	X 487960	Y 4651744	Z 181
SITUACIÓ	L'accés és complicat. Està situada a la vessant nord-est de la muntanya de les Vinyes, al Torrent de Valltorta, sobre la font del Castaner.			

FAMÍLIA	Ericàcies	ESPÈCIE	Arbutus unedo	MENA	Angiospermes dicotiledònies
----------------	-----------	----------------	---------------	-------------	-----------------------------

ALÇADA	9m	VOLT DE SOCA	0,70m	FORMA CAPÇADA	Arrodonida
RAMIFICACIÓ	La primera bessa surt a uns 3,5m.				

PROPIETAT	Privada	REF. CADASTRAL	17054A003001180000GM
------------------	---------	-----------------------	----------------------

PLANEJAMENT	PGOU de Celrà	RÈGIM DEL SÒL	SNU PN
PROTECCIÓ LEGAL	Pla Especial de Protecció del Patrimoni. Ajuntament de Celrà. PEIN les Gavarres.		

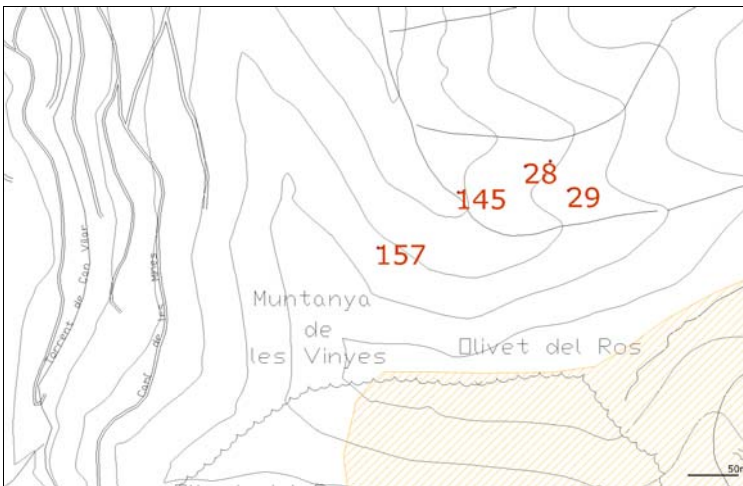

DESCRIPCIÓ

És l'arboç més gros que s'ha trobat al municipi.
Està un pel inclinat cap al nord.
Fa anys, es va salvar d'un foc que hi va haver.

ESTAT DE CONSERVACIÓ

L'arbre es troba en bon estat vital.

MESURES PROPOSADES

Conservació de l'element. Manteniment continuat d'aquest.

NIVELL DE PROTECCIÓ	H	DATA DE VALORACIÓ	03/08/2009
----------------------------	---	--------------------------	------------


ZONA Pla de Celrà **X** 489998 **Y** 4654882 **Z** 48
SITUACIÓ Dins la finca de Can Verdera (al marge dret del camí de la Tira) al sud-est del mas.

FAMÍLIA Oleàcies **ESPÈCIE** Fraxinus augustifolia **MENA** Angiospermes dicotiledònies

ALÇADA 20/20m **VOLT DE SOCA** 3,82/2,74m **FORMA CAPÇADA** Irregular
RAMIFICACIÓ Les primeres besses surten a: 2,5/8m.

PROPIETAT Privada **REF. CADASTRAL** 17054A001002050000GX

PLANEJAMENT PGOU de Celrà **RÈGIM DEL SÒL** SNU HP
PROTECCIÓ LEGAL Pla Especial de Protecció del Patrimoni. Ajuntament de Celrà.

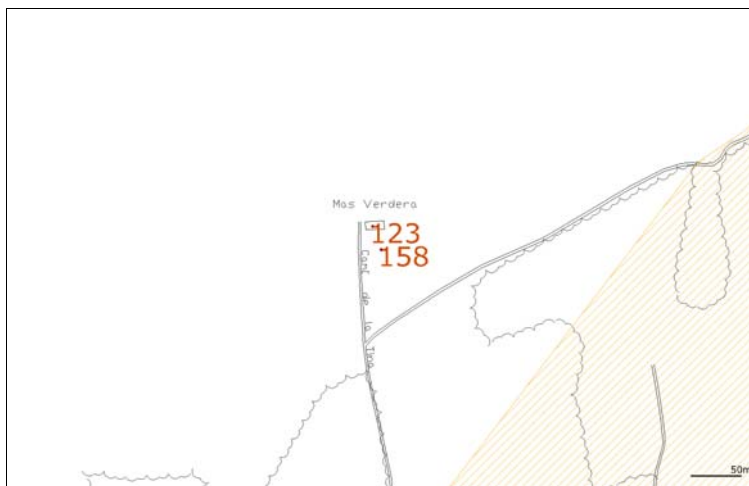

DESCRIPCIÓ

El més gros té un forat a la soca arran de terra que sembla una mena de cau. D'aquest mateix, varen haver de tallar-ne una branca perquè feia mal al teulat de la casa.


ESTAT DE CONSERVACIÓ

Els arbres no es troben en bon estat.

MESURES PROPOSADES

Conservació dels elements. Manteniment continuat d'aquests.

ZONA	Puig Bisbal			X	489630	Y	4650605	Z	145
SITUACIÓ	Situada a la vessant est del Puig Bisbal el trobem a l'esquerra del camí al costat de la riera de Mavalls. Pràcticament al seu darrera hi ha el carregador de les mines del nen Jesús.								
FAMÍLIA	Aquifoliàcies	ESPÈCIE	Ílex aquifolium			MENA	Angiospermes dicotiledònies		
ALÇADA	13m	VOLT DE SOCA	0,70m			FORMA CAPÇADA	Cònica		
RAMIFICACIÓ	Les primeres besses surten a 3,5m.								
PROPIETAT	Privada					REF. CADASTRAL	17054A008000520000GH		
PLANEJAMENT	PGOU de Celrà					RÈGIM DEL SÒL	SNU PN		
PROTECCIÓ LEGAL	Pla Especial de Protecció del Patrimoni. Ajuntament de Celrà. PEIN les Gavarres.								

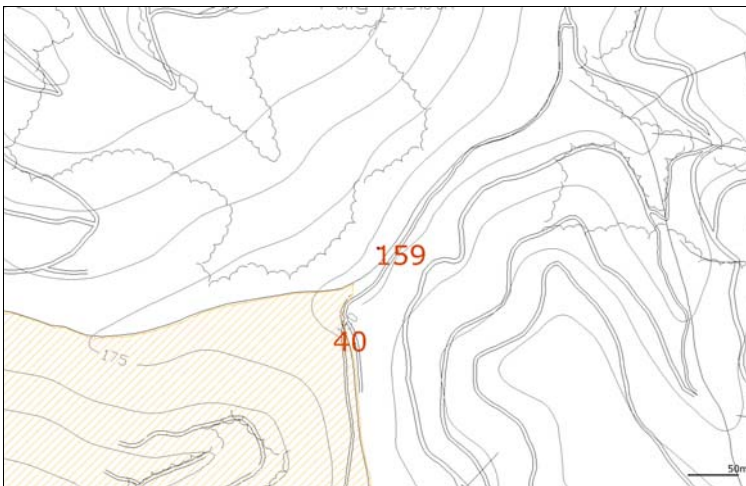

DESCRIPCIÓ

ESTAT DE CONSERVACIÓ

L'arbre es troba en bon estat vital.

MESURES PROPOSADES

Conservació de l'element. Manteniment continuat d'aquest.


ZONA Els pins d'en Ros **X** 491395 **Y** 4653165 **Z** 60
SITUACIÓ Situat a l'est del municipi, entre la línia de ferrocarril i la carretera a Juià. Al marge dret de la riera de Palagret.

FAMÍLIA Pinàcies **ESPÈCIE** Pinus pinea **MENA** Gimnosperma

ALÇADA 14m(mitja) **VOLT DE SOCA** fins 2,32m **FORMA CAPÇADA** Para-sol
RAMIFICACIÓ Típica del pi pinyer, part baixa sense branques.

PROPIETAT Pública **REF. CADASTRAL** -

PLANEJAMENT PGOU de Celrà **RÈGIM DEL SÒL** SU V
PROTECCIÓ LEGAL Pla Especial de Protecció del Patrimoni. Ajuntament de Celrà.

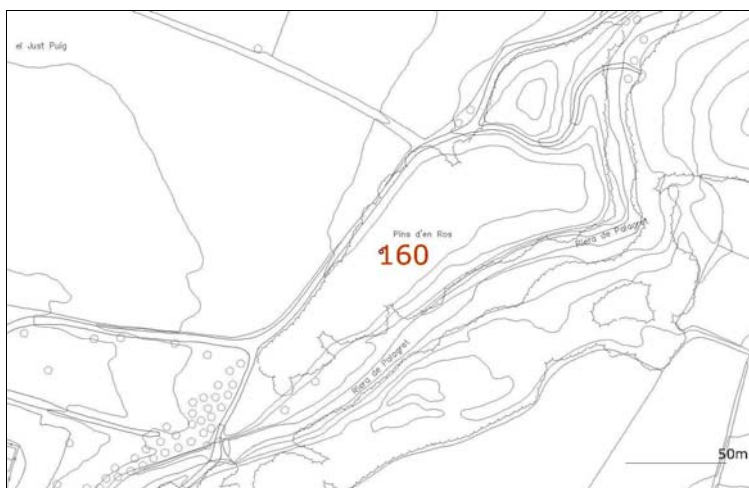

DESCRIPCIÓ

És una pineda emblemàtica pel poble de Celrà ja que pràcticament tothom hi ha estat alguna vegada a fer-hi la berenada, sobretot el dijous gras. Tots els pins són aproximadament de la mateixa alçada. El gruix varia una mica però és força uniforme. Per anar-hi cal agafar el primer camí a l'esquerra un cop hem passat el pont de la riera de Palagret. Hem de creuar la riera, sempre pel mateix camí, i a la dreta. Tornem a ser a la riera, la creuem i després de pujar un petit desnivell ja hi serem.

ESTAT DE CONSERVACIÓ

Els arbres es troba en bon estat vital.

MESURES PROPOSADES

Conservació de l'espai. Manteniment continuat d'aquest.

Pi pinyoner de Can Veray

161


ZONA Vall de Reixach. Veïnat de Can Veray **X** 489390 **Y** 4652370 **Z** 105
SITUACIÓ Penjat al marge esquerra d'un dels camins d'accés al mas, el que es troba més a l'est. Dins la finca de Can Veray (situat al peu de la muntanya del Congost)

FAMÍLIA Pinàcies **ESPÈCIE** Pinus Pinea **MENA** Gimnosperma

ALÇADA 18m **VOLT DE SOCA** 3,20m **FORMA CAPÇADA** Irregular
RAMIFICACIÓ Les besses surten a uns 3m

PROPIETAT Privada **REF. CADASTRAL** 17054A003000220000GT

PLANEJAMENT PGOU de Celrà **RÈGIM DEL SÒL** SNU RP
PROTECCIÓ LEGAL Pla Especial de Protecció del Patrimoni. Ajuntament de Celrà.

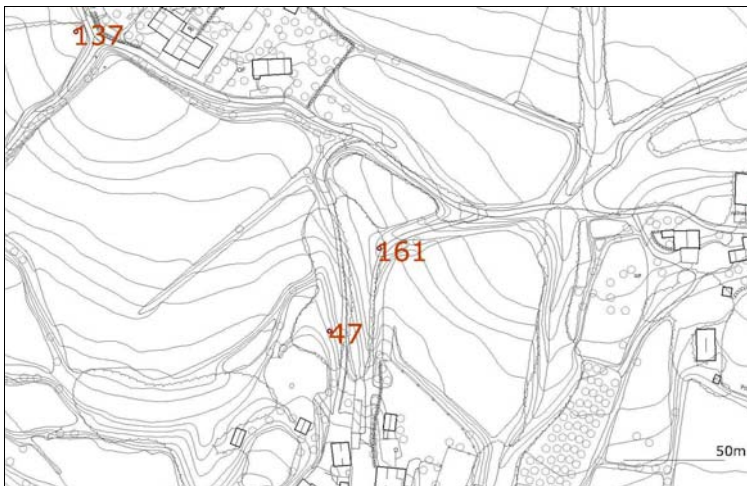

DESCRIPCIÓ

Segons un veí, l'Albert Banaset, aquest pi té cap a 300 anys però el propietari no té cap mena de document per acreditar-ho.

ESTAT DE CONSERVACIÓ

L'arbre es troba en bon estat vital.

MESURES PROPOSADES

Conservació de l'element. Manteniment continuat d'aquest.

NIVELL DE PROTECCIÓ H

DATA DE VALORACIÓ 25/11/2008


ZONA Veïnat del Mas Blanc **X** 489980 **Y** 4652006 **Z** 126
SITUACIÓ Prop el marge dret del camí de Sant Miquel que porta de Cal Rei Vinyes a Can Pere Mola. Al sud però encara dins la finca de Cal Rei Vinyes (a ponent del mas Blanc i a llevant de Can Reixach).

FAMÍLIA Fagàcies **ESPÈCIE** Quercus morisii **MENA** Angiospermes dicotiledònies

ALÇADA 14m **VOLT DE SOCA** 2,30m **FORMA CAPÇADA** Ampla i arrodonida
RAMIFICACIÓ Les besses surten a uns 3m.

PROPIETAT Privada **REF. CADASTRAL** 17054A004000210000GA

PLANEJAMENT PGOU de Celrà **RÈGIM DEL SÒL** SNU RP
PROTECCIÓ LEGAL Pla Especial de Protecció del Patrimoni. Ajuntament de Celrà.

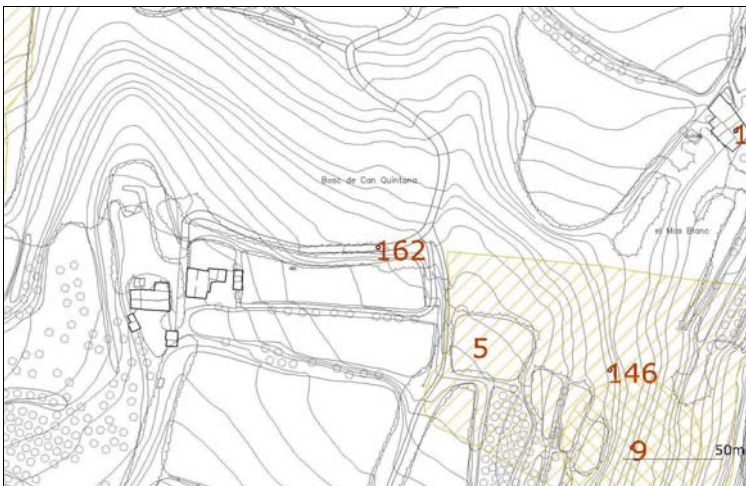

DESCRIPCIÓ

Segons l'Enric Planas el surolí té cap a 200 anys. Es va conservar gràcies al seu avi, ja que en temps de la guerra els del comitè feien llenya i els va dir que sobretot no el tallessin i per sort li varen fer cas.

ESTAT DE CONSERVACIÓ

L'arbre es troba en bon estat vital.

MESURES PROPOSADES

Conservació de l'element. Manteniment continuat d'aquest.


ZONA Illa dels Salzes **X** 489010 **Y** 4654310 **Z** 44
SITUACIÓ Espai d'interès natural situat al nord-est del municipi, vora el riu Ter.

FAMÍLIA Varies **ESPÈCIE** Varies **MENA** Varies

ALÇADA Varies **VOLT DE SOCA** Varis **FORMA CAPÇADA** Varies
RAMIFICACIÓ Varies

PROPIETAT Privada **REF. CADASTRAL** Varies

PLANEJAMENT PGOU de Celrà **RÈGIM DEL SÒL** SNU HP
PROTECCIÓ LEGAL Pla Especial de Protecció del Patrimoni. Ajuntament de Celrà.

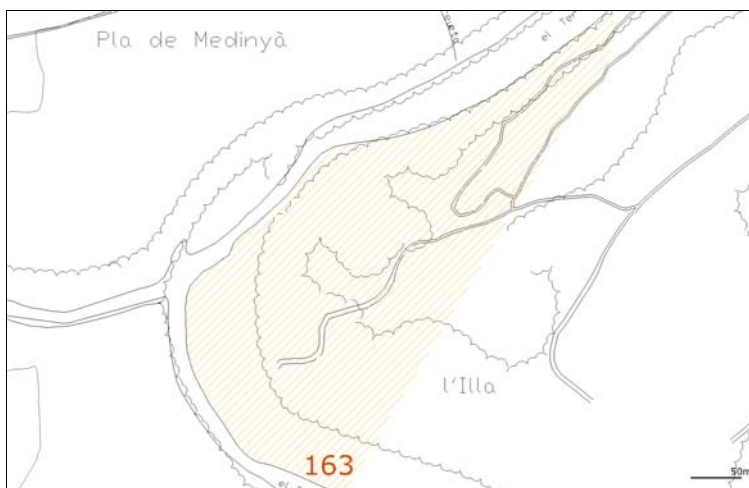

DESCRIPCIÓ

Al nord-oest del municipi, a la vora del Ter trobem l'illa dels Salzes. Un espai de bosc de ribera, constituït per arbres estretament lligats als cursos fluvials. El seu entorn és una àrea fortament transformada per l'home, on la plantació de pollancres i plàtans domina el paisatge. Actualment, i degut a la dinàmica fluvial, la illa dels Salzes ja no és una illa.

ESTAT DE CONSERVACIÓ

La zona en general, es troba en bon estat.

MESURES PROPOSADES

Conservació de l'espai. Manteniment continuat d'aquest.